


Grunnmynd lagna í jörð 1/50

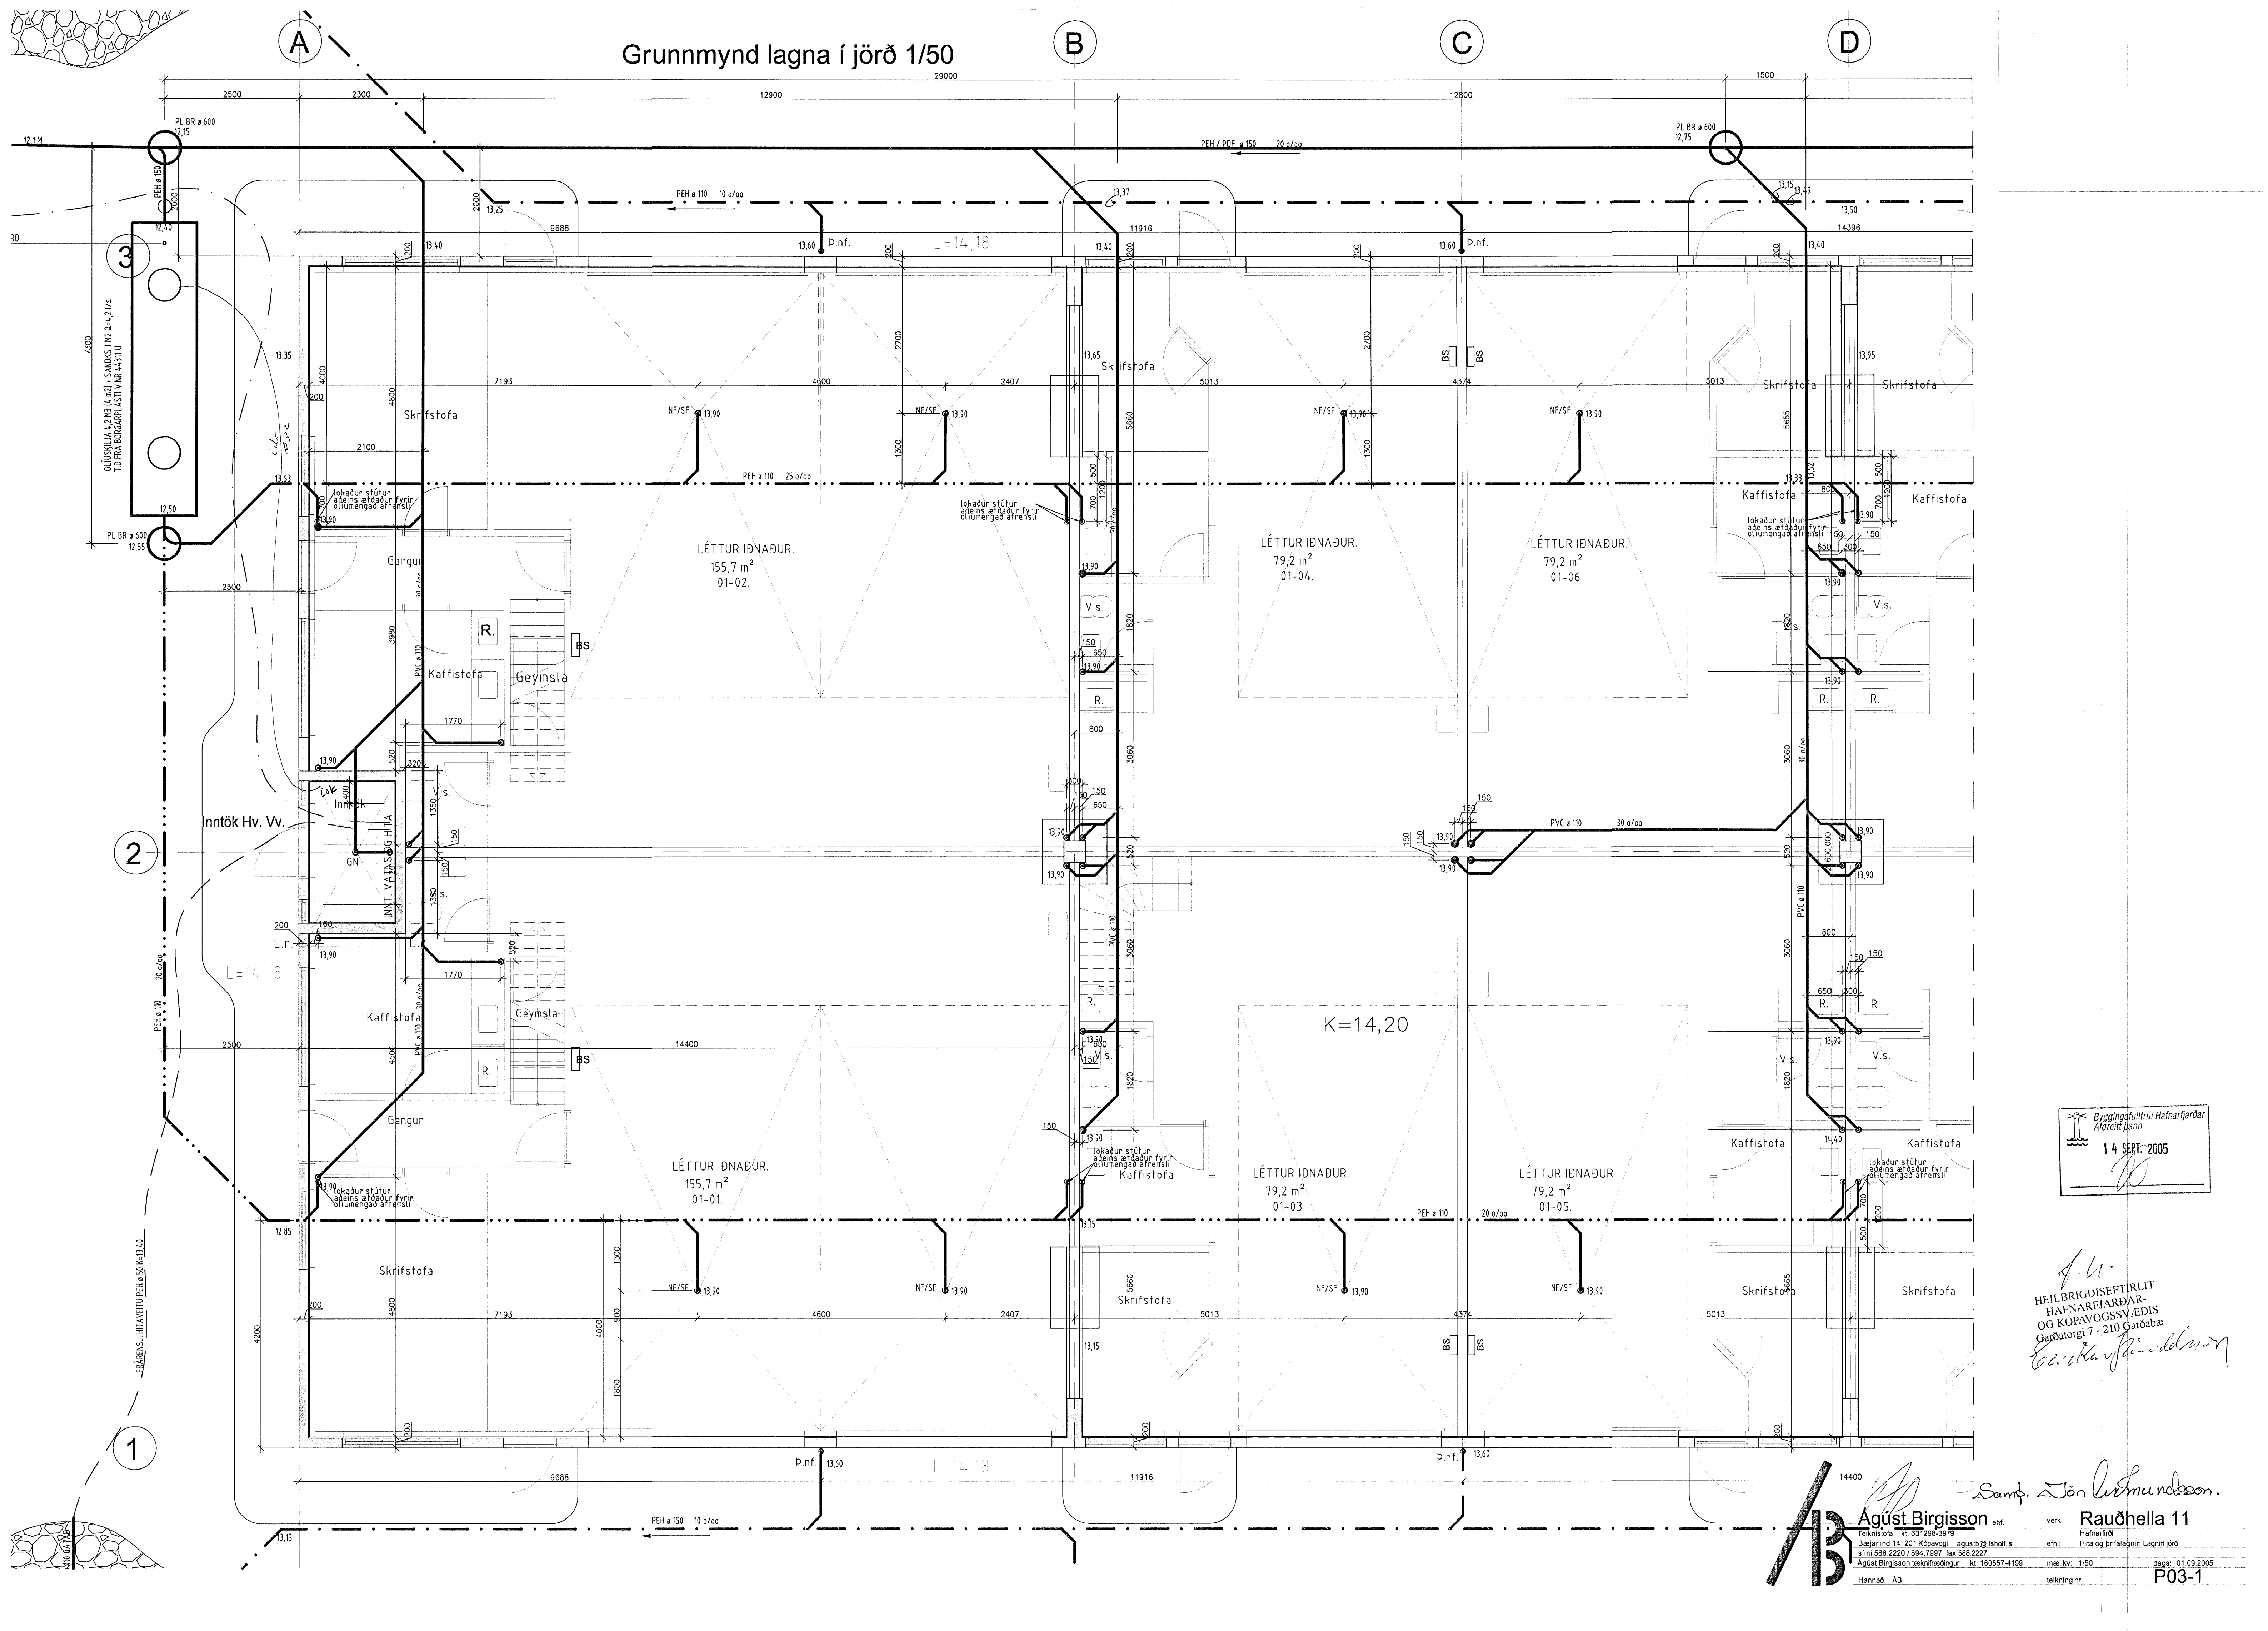

Byggingafráttir Hafnarfjörðar  
 Afgreitt þann  
 14 SEPT. 2005

HEILBRIGDISEFTIRLIT  
 HAFNARFJÖRÐAR  
 OG KÖPAVOSSVÆÐIS  
 Garðatorgi 7 - 210 Garðabæ  
 G. A. Þ. Jónsson

Samb. Jón Þorvaldsson.

**Agúst Birgisson** ehf. verk Rauhella 11  
 Hálfarfil  
 Hálfarfil  
 Hagkerfi 14, 201 Kópavogur, agust@labof.is sími 588 2220 / 894 7997 fax 588 2227  
 Agúst Birgisson tækniræðingur kt. 160557-4199 mælikv. 1/50 daga: 01.09.2005  
 Hannað. AB teikning nr. P03-1