



Grunnmynd lagna í jörð 1/50

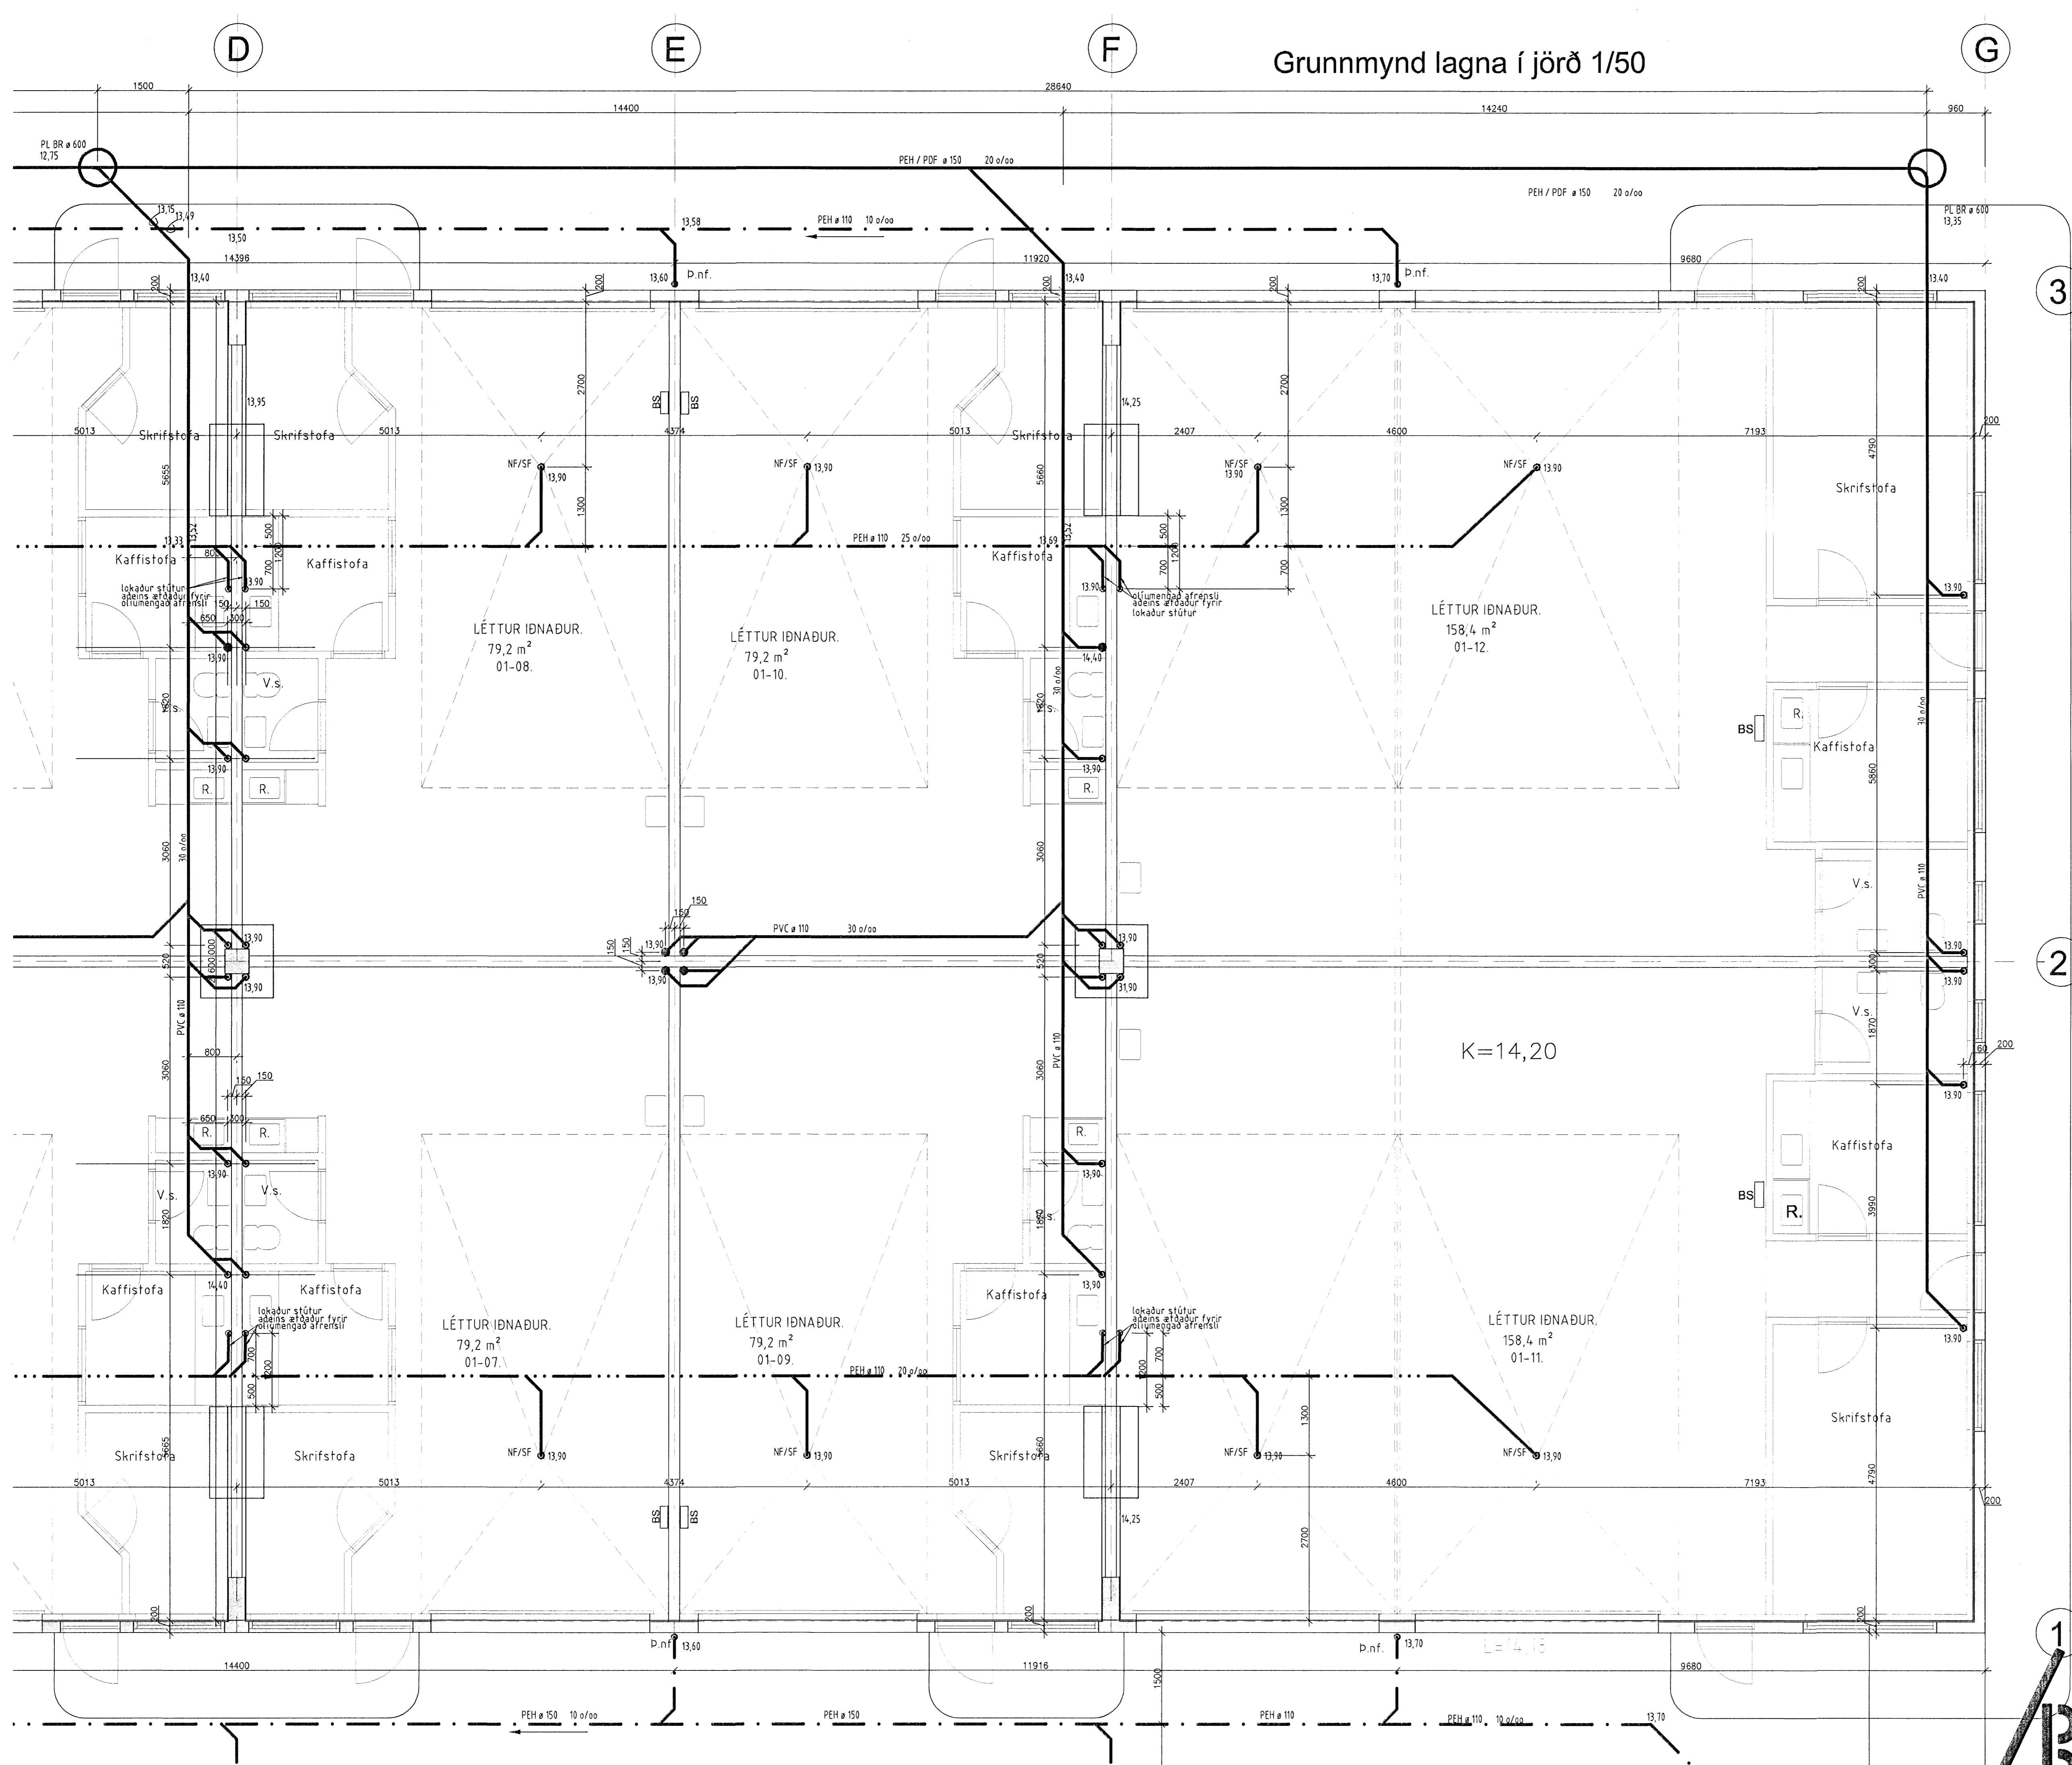

Byggingafræðingur
Algrætt bann
14 SEPT. 2005

4. h.
HEILBRIGÐSEFTIRLIT
HAFNARJÁRDAR-
OG KÓPAVÖGSSVÆÐIS
Garðatorgi 7-210 Garðabæ
Eiríkur Þorvaldursson

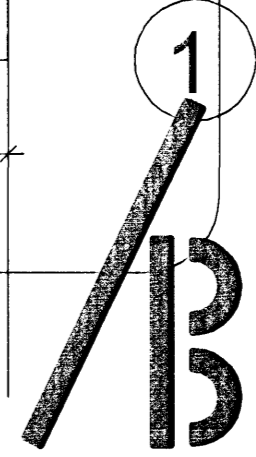

Samþ. Eiríkur Þorvaldursson.
Agúst Birgisson ehf. verk: **Rauðhella 11**
 Hálfarhlíð
 Hafnarhlíð
 Hagatorgi 14, 201 Kópavogi agust@ishoff.is efn: Hra og þrífalaþinn, Lágnir jarð
 sími 588 2220 / 594 7997, fax 588 2227
 Agúst Birgisson tæknifræðingur, kt. 160557-4199 mælikv: 1/50 dags: 01.09.2005
 Hannað: Ag teikningnr.: P03-2