


Grunnmynd undirstaða

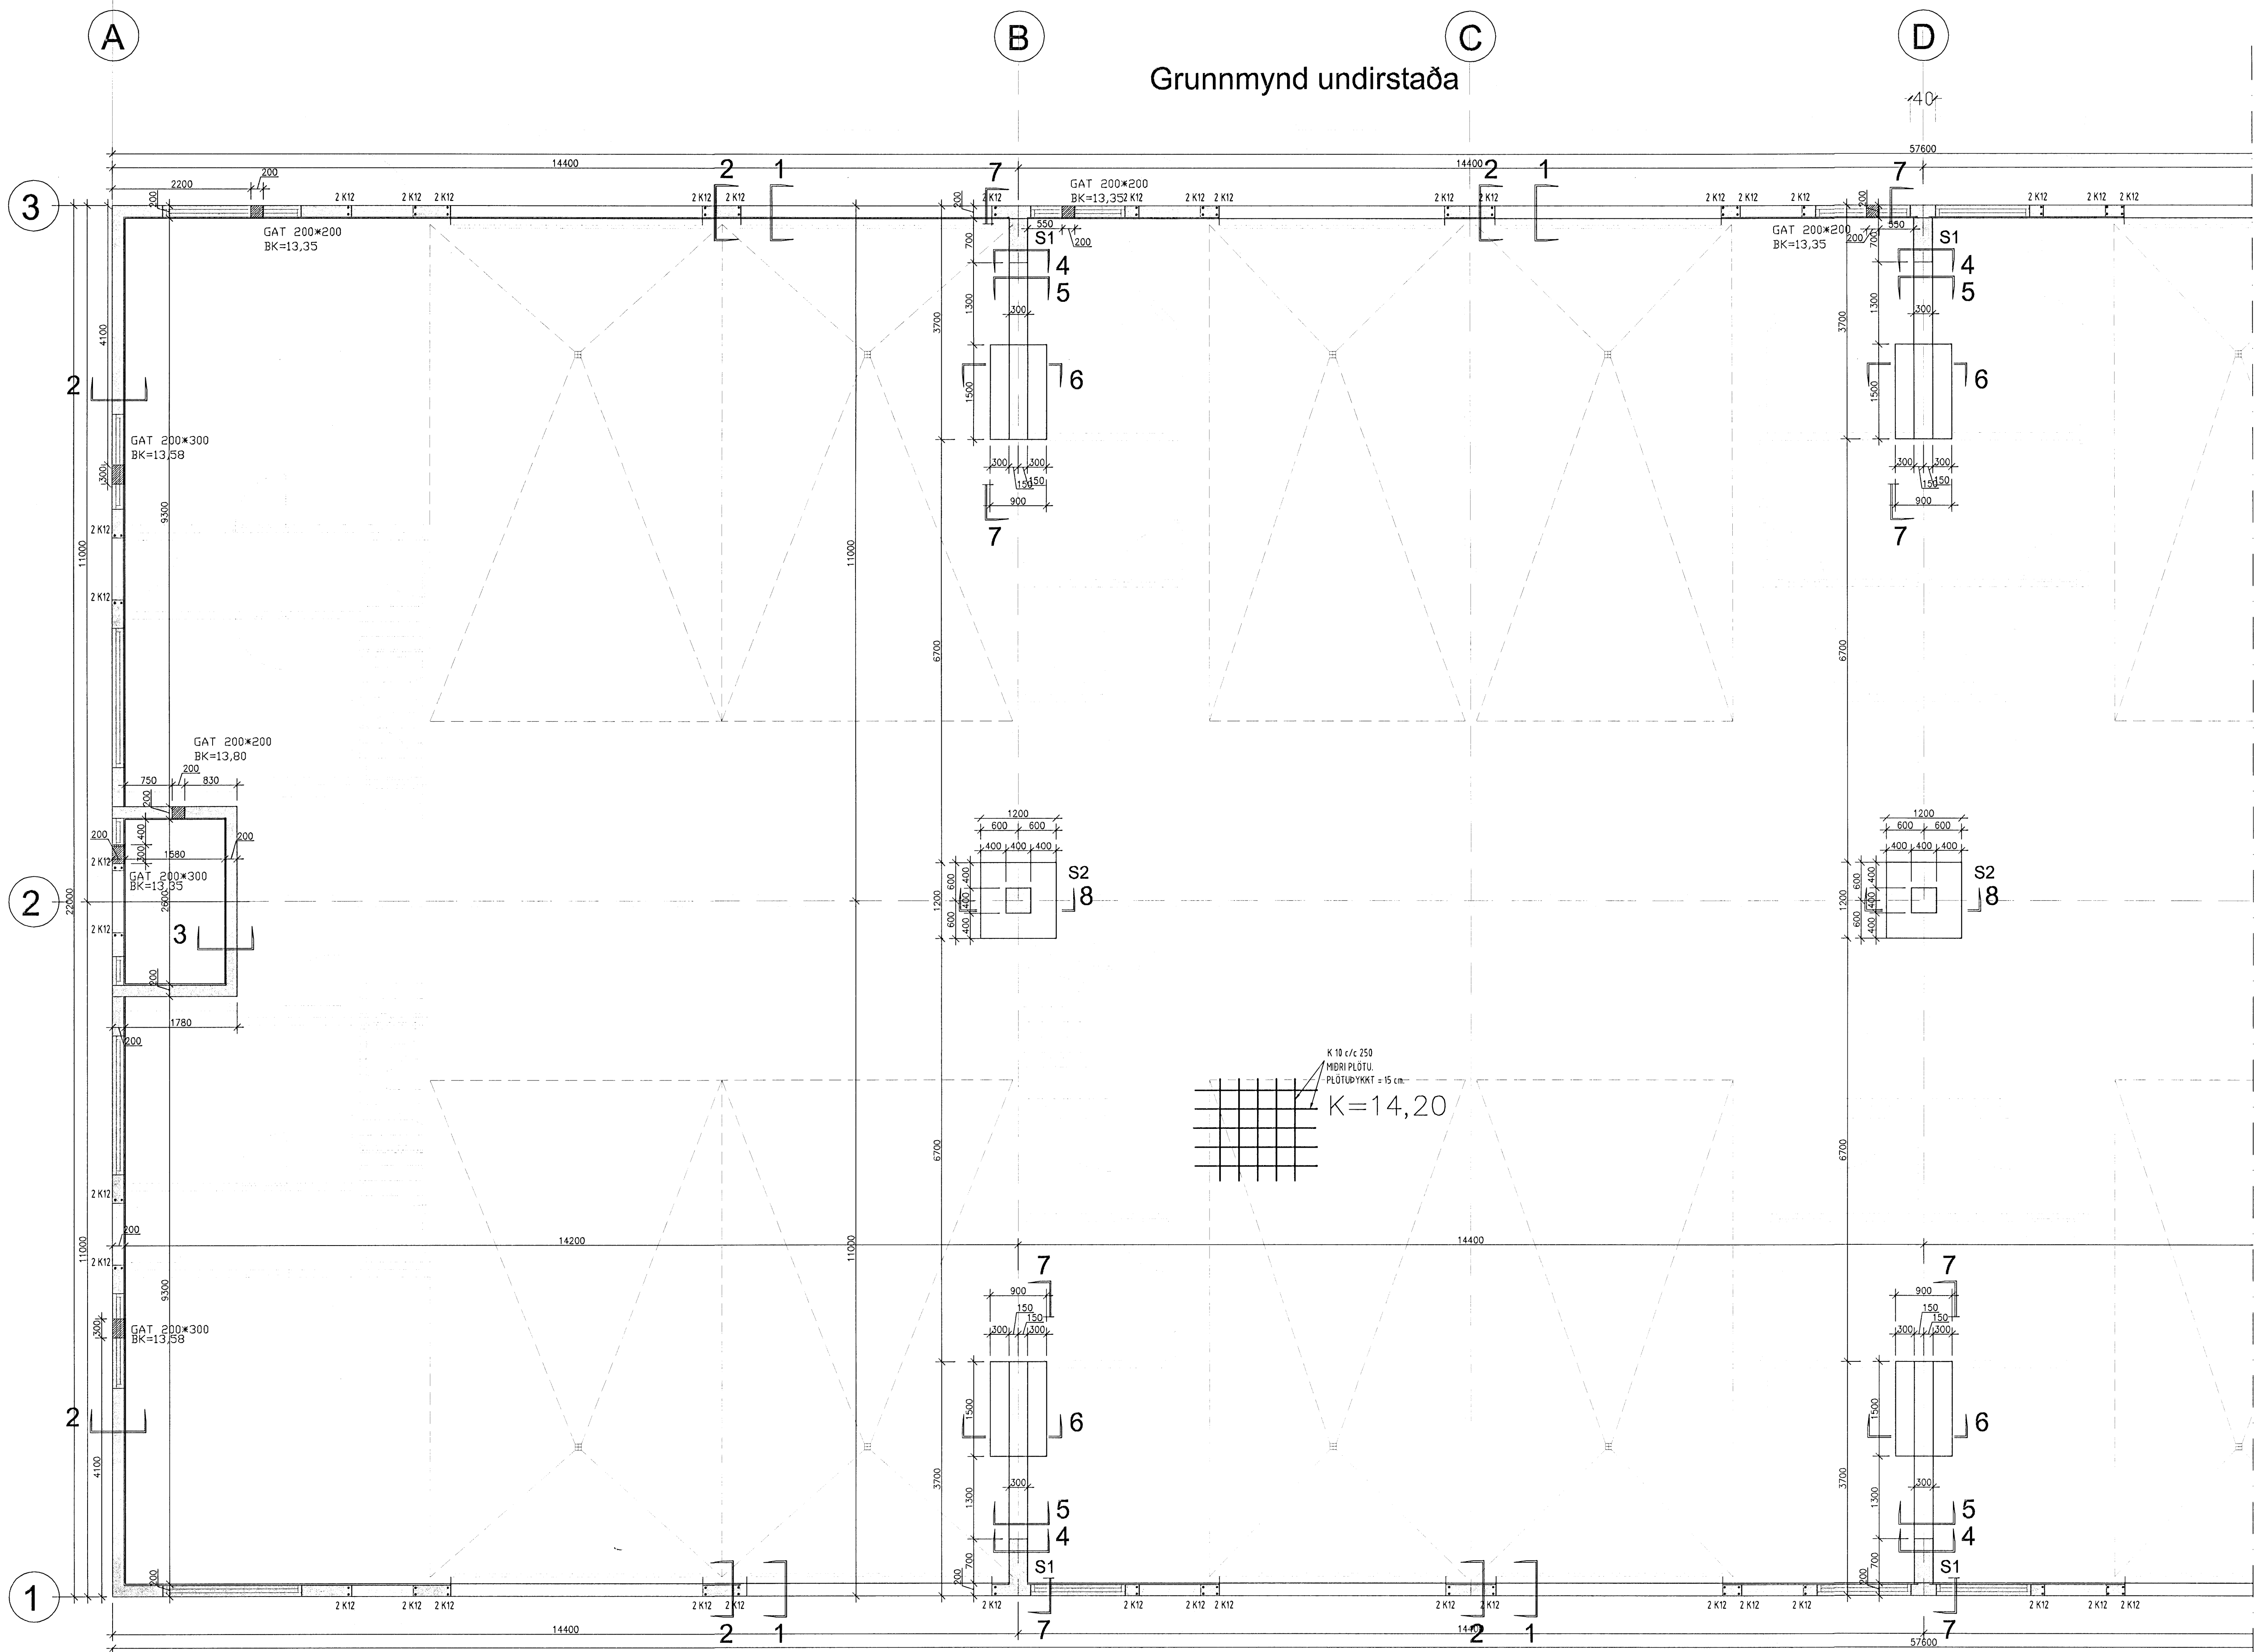

Byggingafræðingur
 1.4. SEP. 2005

AB *Ramp. Jón Ludvígsson*
 Agúst Birgisson ehf. verk: **Rauðhella 11**
 Hálmarsóla kt. 631298-3973 Hálmarsóla
 Bejarinn 14, 201 Kópavogur, agustb@ishof.is efni: Grunnmynd undirstaða
 sími 588 2220 / 894 7997 fax 588 2227 málkv. 1/50 daga: 01.09.2005
 Agúst Birgisson teknifráeðingur kt. 160557-4199 Hannab. Áb. teikning nr. **B-01-1**