SNIÐ 1
1/20 B01

DÆMIGERT SNIÐ Í UNDIRSTÖÐUR
UNDIR ÚTVEGGJUM

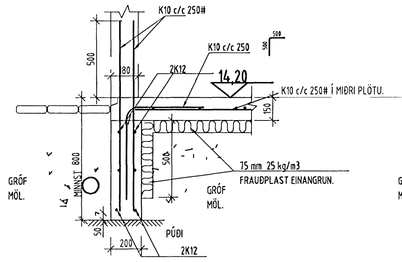

SNIÐ 2
1/20 B01

DÆMIGERT SNIÐ Í UNDIRSTÖÐUR
VIÐ DYR

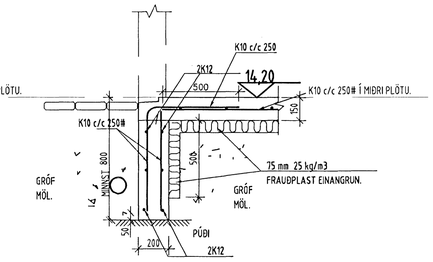

SNIÐ 7
1/20 B01

S1

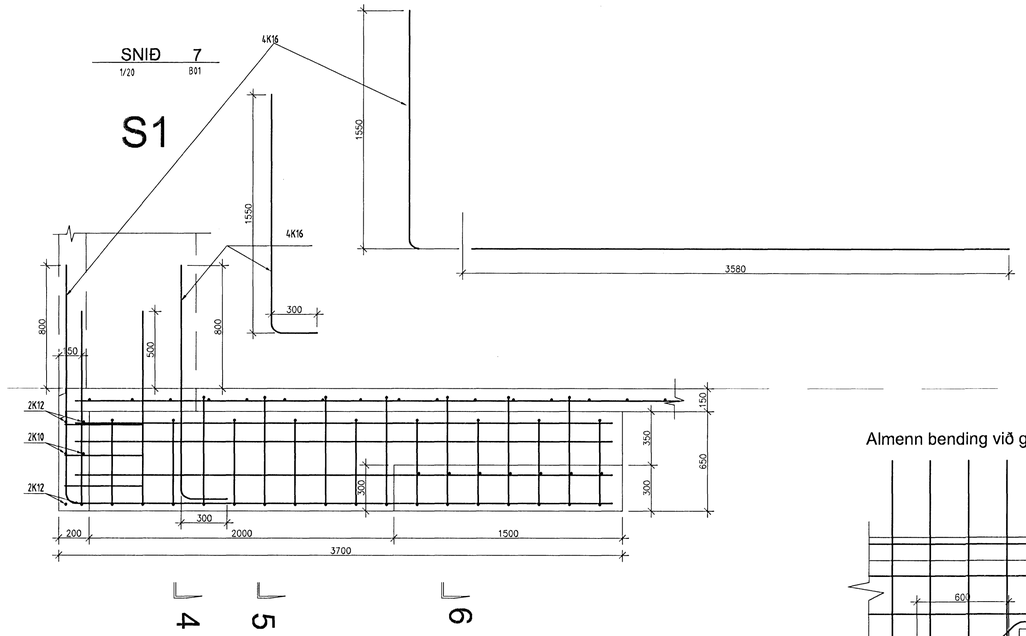

SNIÐ 3
1/20 B01

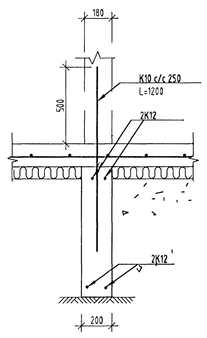

SNIÐ 8
1/20 B01

S2

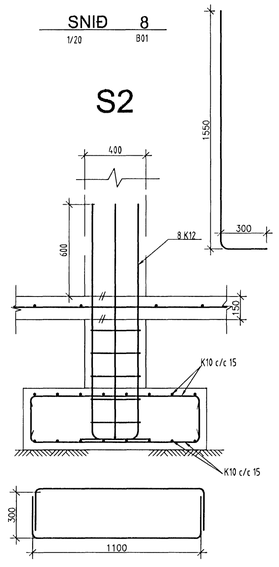

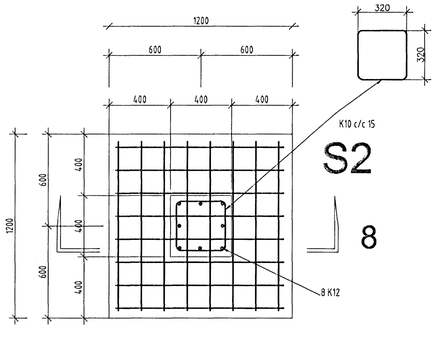

séð ofaná súlufót S1

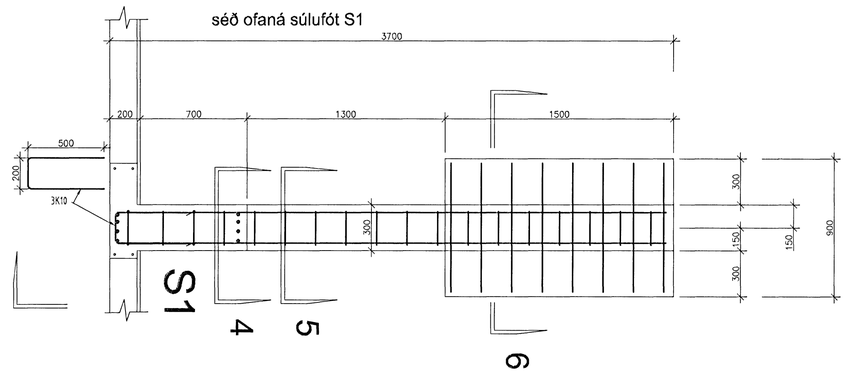

S1

SNIÐ 4
1/20 B01

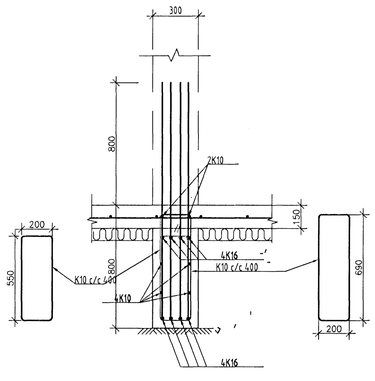

SNIÐ 5
1/20 B01

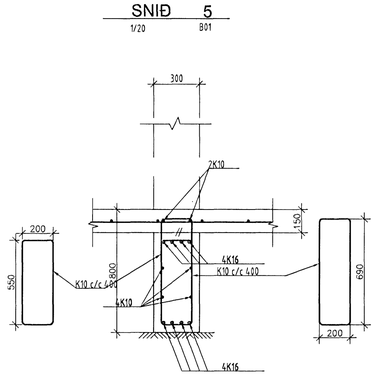

SNIÐ 6
1/20 B01

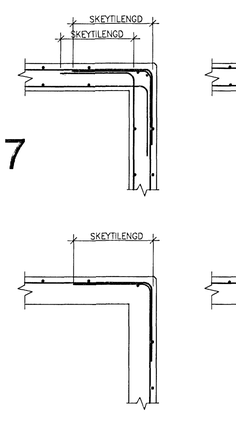

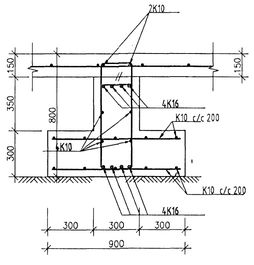

Almenn bending við gat gegnum neðribrún sökkla

Almenn bending horna

SKÝRINGAR:

ÖLL ÓNEFND MÁL ERU Í SENTIMETRUM (MM)
AÐ UNDANSKILDUM KÓTUM SEM ERU Í METRUM (M)

JARÐVERUR:
GRAFA SKAL ÚR GRUNNI NIÐUR Á FAST.
UNDIR UNDIRSTÖÐUR OG BOTNPLÖTU SKAL DJAPPA ÚLÍFRÆNA FROSTFRÍA FYLLINGU Í CA. 30 CM. VÆTTUM LÖGUM.
MESTA ÁLAG Á FYLLINGU UNDIR UNDIRSTÖÐUM ER **0,5 MN/M2**

FRAMKVÆMA SKAL PLÖTUPRÓF OG SKULU NIÐURSTÖÐUR ÞESS UPPFYLLA EFTIRFARANDI.
E2 > 110 OG E2/E1 < 2,5
MIÐAÐ VIÐ BÖLSTRABERGS EÐA HRAUN FYLLINGU
AÐ SÖKKLUM OG UNDIR BOTNPLÖTUR KEMUR MALARFYLLING

STEINSTEYPA:

UNDIRSTÖÐUR OG BOTNPLATA:
VEGGIR, STIGAR OG PLÖTUR:
BROTÞOLSFLOKKUR S 250. C25/30
SEMENTSMAGN 300 KG/M3.

LOFT 5 - 6 %
V/S = 0,55
SIGMÁL 8 - 10 CM.

BENDISTÁL:
K = KAMBSTÁL, FLOTSPENNA 500 N/MM2.
SKEYTILENGD K10 ER 500 MM.
SKEYTILENGD K12 ER 600 MM.
SKEYTILENGD K16 ER 800 MM.
STEYPUHULA Í JÖRÐ ER 50 MM
VEGGIR OG PLÖTUR 25 MM.
EF HÆÐ UNDIRSTÖÐU FER YFIR 1500 MM, ÞÁ SKAL SETJA EINFALDA JÁRNAGRIND K10 c/c #250 Í HANA.
VIÐ ÖLL OP SKAL SETJA 2K12 OG SKULU ÞAU NÁ MINNST 600 MM UPPFYRIR BOTNPLÖTU.
DEILIJÁRN ERU K10 c/c 250 MM SE EKKI ANNAÐ TEKIÐ FRAM.

STEYPUHULA JÁRNA:
30 MM Í VEGGJUM OG
25 MM Í PLÖTUM
50 MM Í UNDIRSTÖÐUM

SNIÐTÁKN:

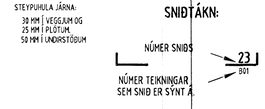

GÖT Í BOTNPLÖTU OG UNDIRSTÖÐUR ERU TÁKNUÐ MEÐ SKÁSTRIKUN.

SKYGGT SVÆÐI Á GRUNNMYND TÁKNAR VEGG / SÚLU FYRIR OFAN UNDIRSTÖÐU OG SKULU JÁRN FRÁ UNDIRSTÖÐUM KOMA ÞAR UPP.

Samþ. Jón Guðmundsson.

Ágúst Birgisson ehf.
Teiknistofa kt. 631298-3979
Bæjarlind 14 201 Kópavogi agusib@ ishoif.is
sími 588 2220 / 894.7997 fax 588 2227
Ágúst Birgisson tæknifræðingur kt. 160557-4199

verk:	Rauðhella 11
	Hafnarfirði
efni:	Burðarvirki: Snið í undirstöður og skýringar
mælikv. 1/20	dags: 01.09.2005
teikning nr.	B-02

Hannað: ÁB