


B
F

C

D

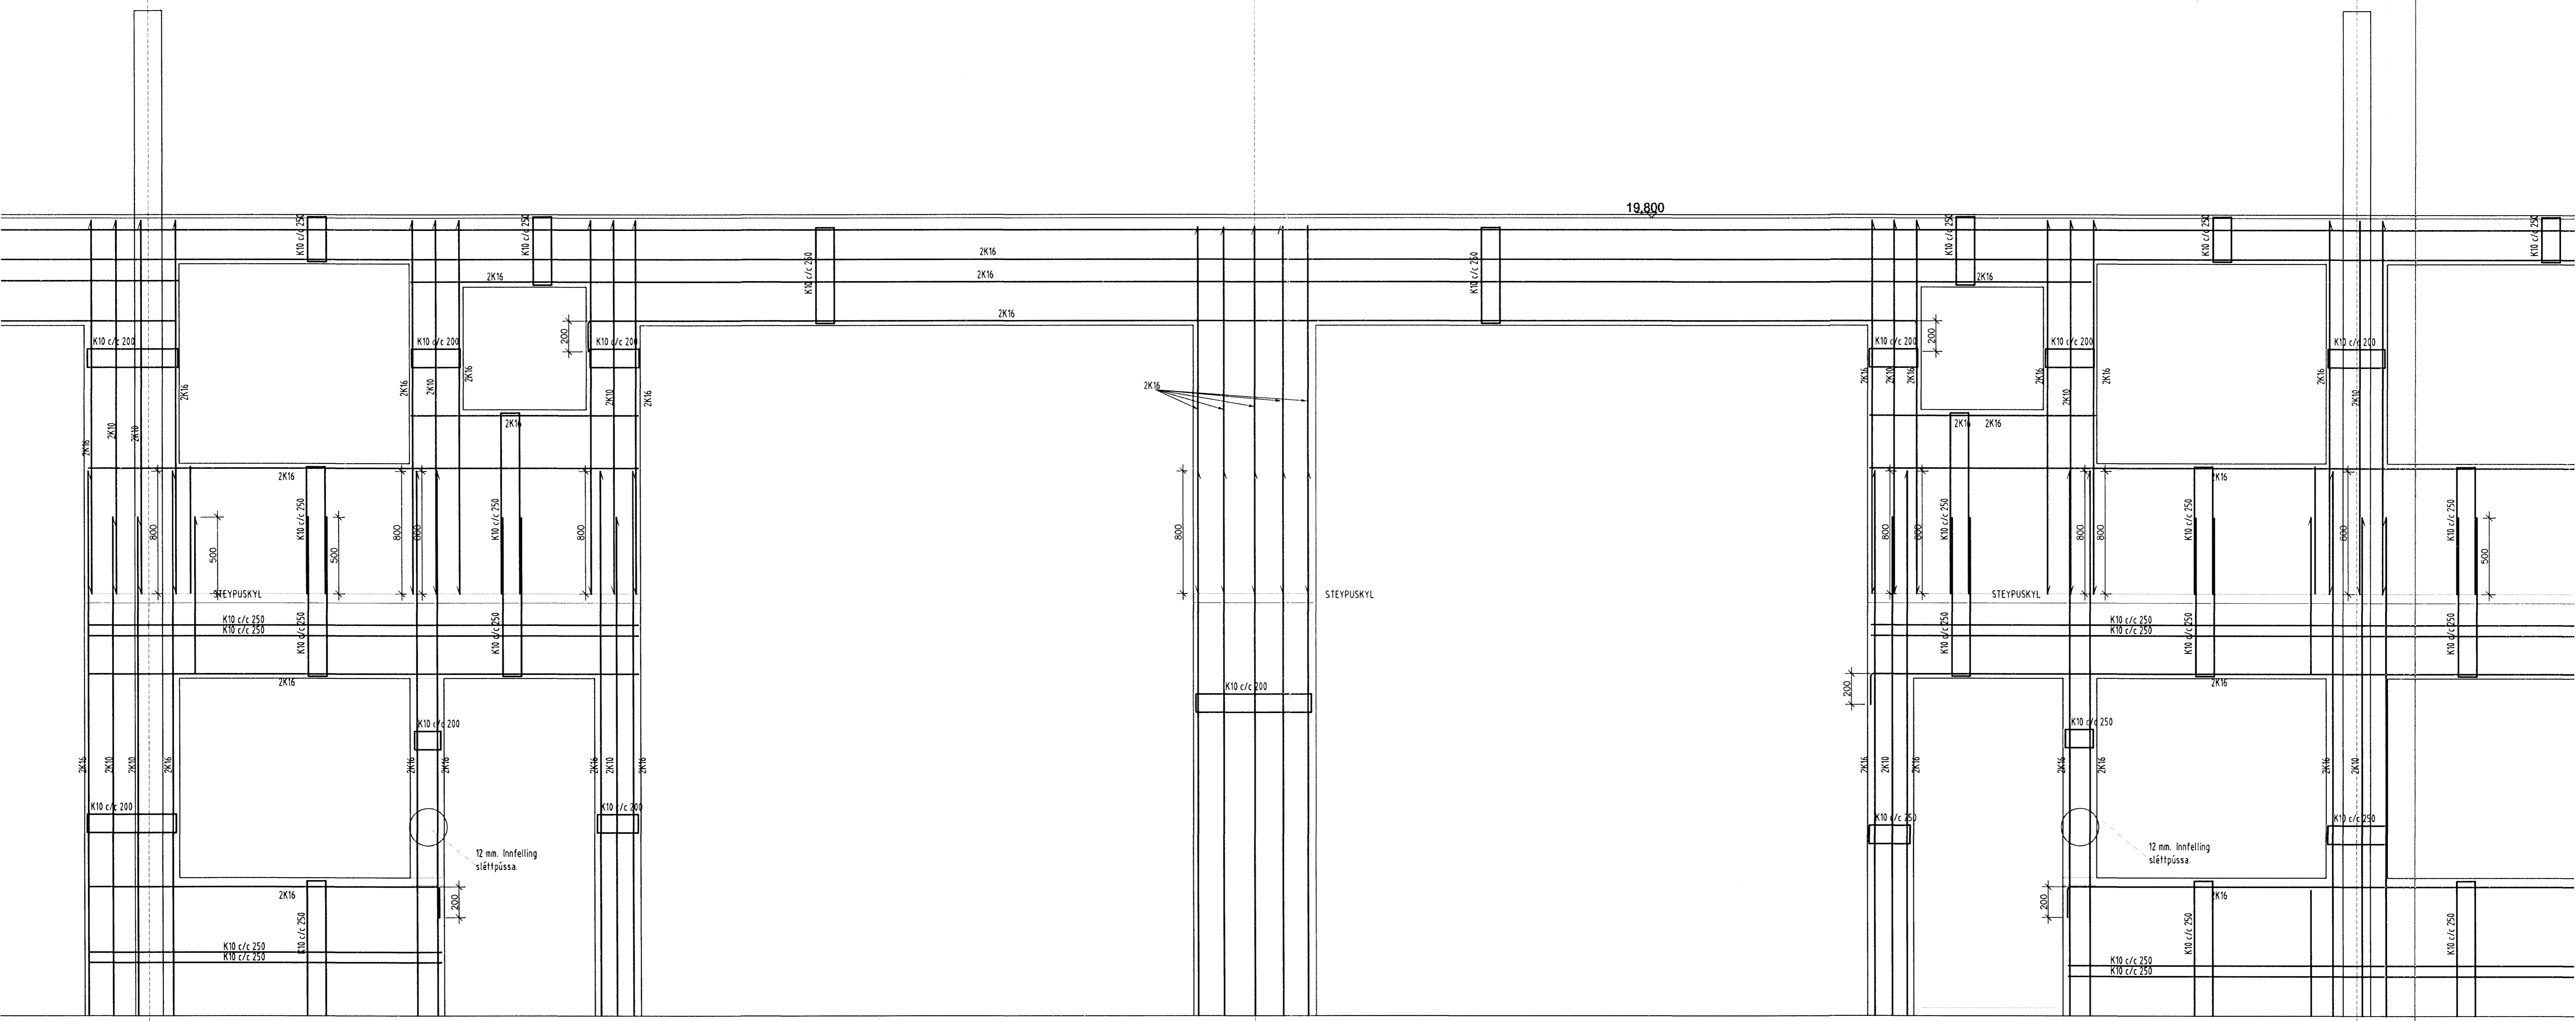

Samþykkt þann
13 NOV. 2006
Byggingafultrúinn í Hafnarfirði
Fh. Sigurbjartur Halldórsson

B *Agust Birgisson*
 Agust Birgisson ehf. verk: **Rauðhella 11**
 Hálfarfiði
 Hafnarfirði
 Teiknistofa kt. 631298-3979
 Bejarlind 14 201 Kópavog agust@ishoff.is efn: Buiðarvíki, Jámþending vegja
 sími 588 2220 / 594 7997 fax 588 2227
 Agust Birgisson teiknafræðingur kt. 180557-4199 mælikv. 1/20 dags: 23.10.2006
 Hannað: ÁB teikning nr. **B-05-3**

Samþ. Jon Lustin