


Snið a-a 1/20

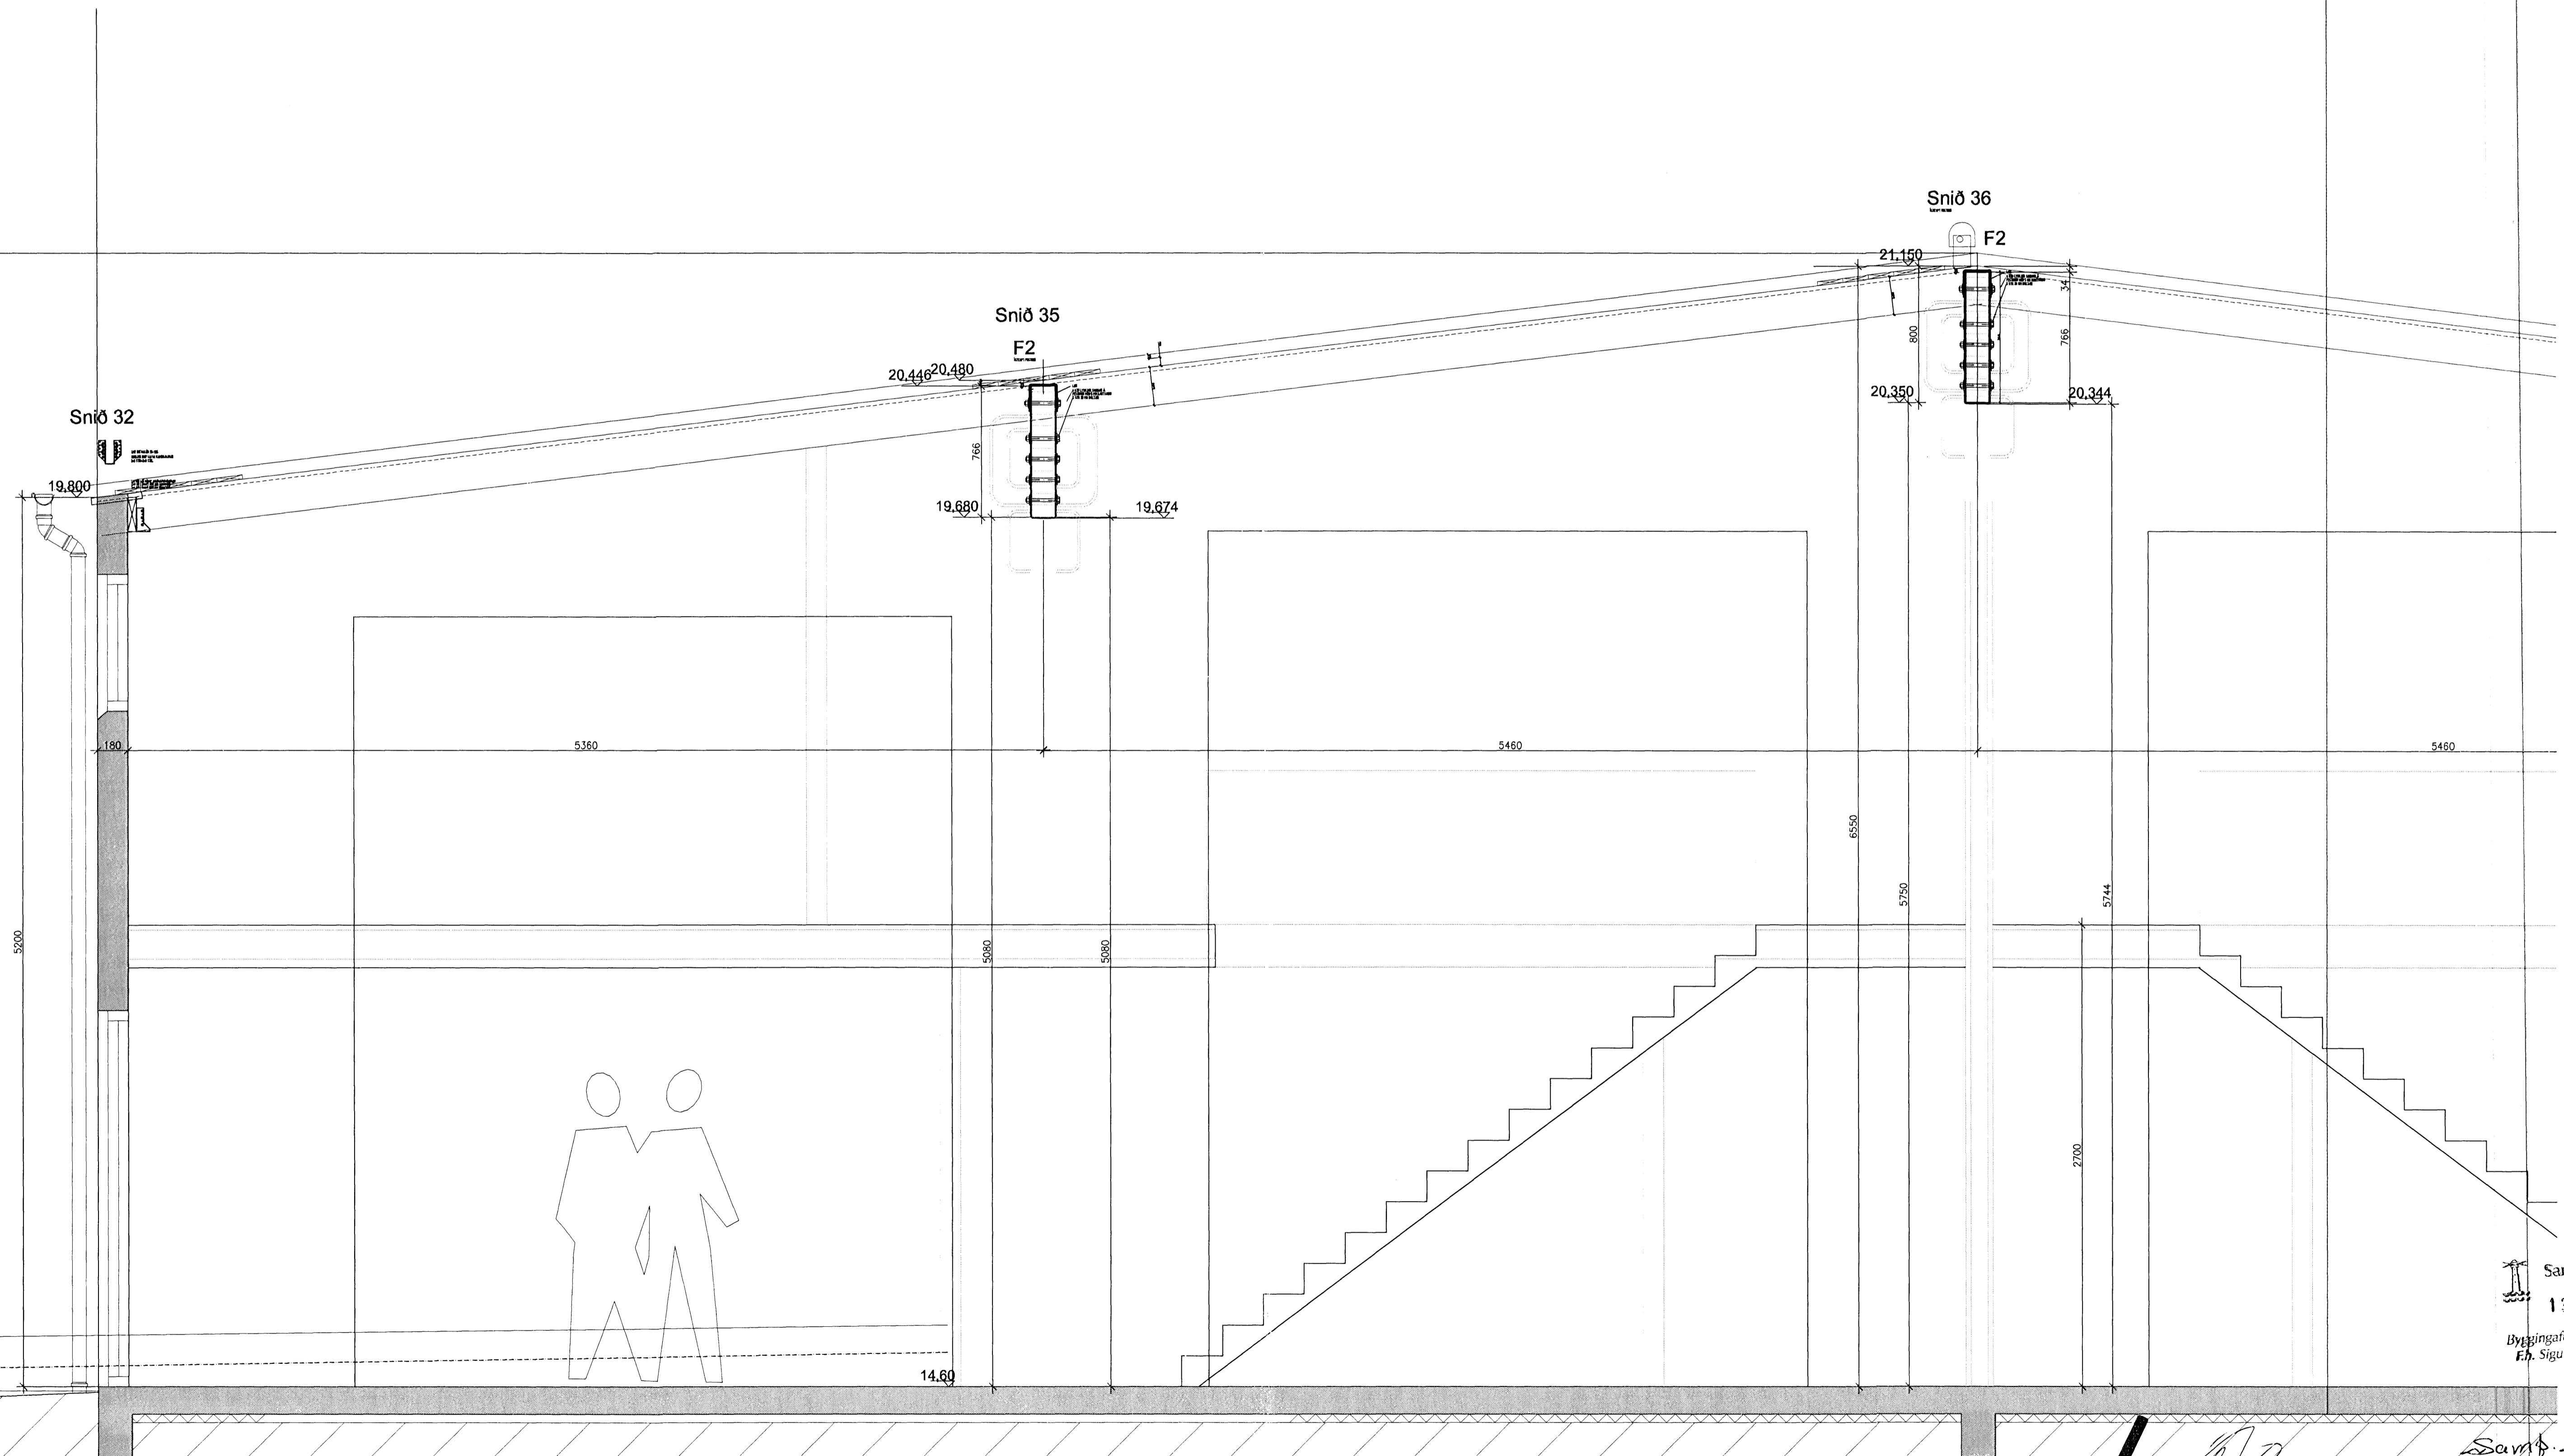

Samþykkt þann
13 NOV. 2006
Byggingafulltrúinn í Hafnarfirði
E. Sigurbjartur Halldórsson

Samþ. Jón Ljón

B **Ágúst Birgisson** ehf. verk: **Rauðhella 11**
 Hafnarfirði
 Teiknastofa kt. 631298-3979
 Baðjarlind 14 201 Kópavogi águst@ishof.is efni: Burðarvirki þak-sámiyndir.
 sími 588 2220 / 894 1997 fax 588 2227
 Ágúst Birgisson teiknaðingur kt. 190557-4199 mæskv. 1/20 daga: 23.10.2006
 Hannað: AB teikning nr. **B-07**