Berandi timburgólf
Grunnmynd mkv. 1:50

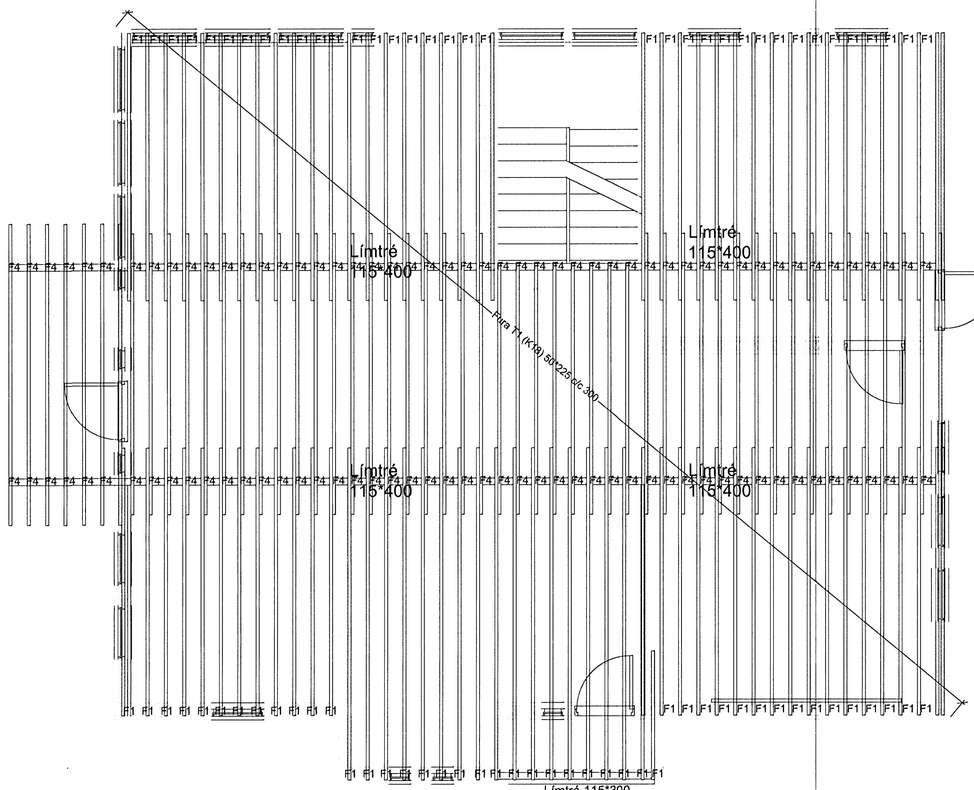

Allar samsetningar eru eftirfarandi:
Festing F1:
BMF 105 baðumegin við sperru.
Bolti M10*100 gegnum sperru og gegnum yfirstykki í vegg.
Festing F4:
Skáneglíng m. 2 stk. 4" galv

ÚTGÁFUFERILL

NÚMER:	DAGS.	SKÝRINGAR:	UNNIÐ:
A	28.08.06	F4 breytt	
DAGS.		SAMRÆMHÖNNUÐUR	

EMIL ÞÓR GUÐMUNDSSON
FTÍ
LÆKJASMÁRA 98
200 KÓPAVOGUR
SÍMI: 544 4004
GSM: 898 9517
NETFANG: emil@emil.is
kt: 280466-3499

HEITI VERKS:
Byggingafulltrúi Kópavogsbæjar Afgreitt þann 15 JÚLÍ 2006
Hrauntunga 1

HEITI TEIKNINGAR:
Burðarvirki 1. hæð
Timburgólf

MKV:	DAGS.	VERK NR	
1:50 1:20	25/05/04	Kb18	
TEIKNAÐ: EÞG	YFIRFARIÐ EÞG	SAMÞYKKT EÞG	NR. TEIKNINGAR B10
DAGS.ÁNDIRSKR.	NAFN HÖNNUÐAR EMIL ÞÓR GUÐMUNDSSON		
UNDIRSKR.HÖNNUÐAR			ÚTGÁFA A