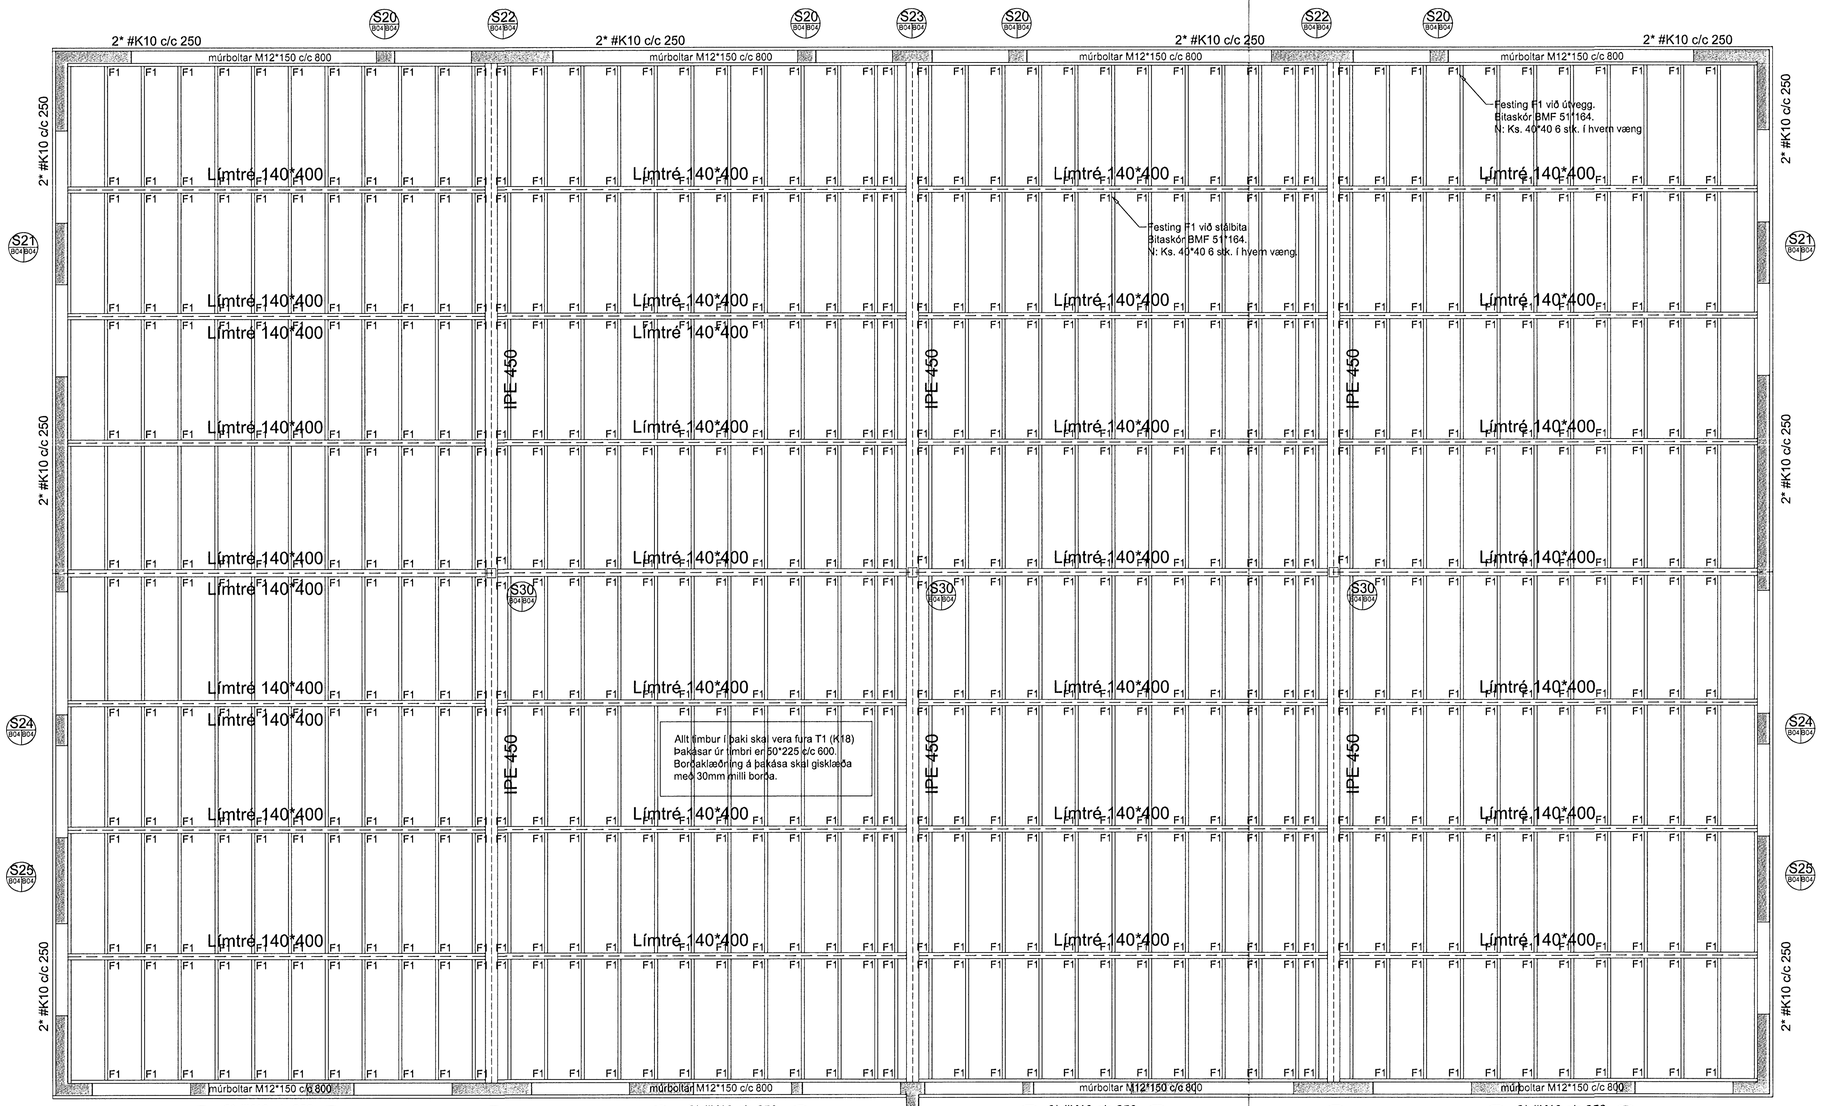

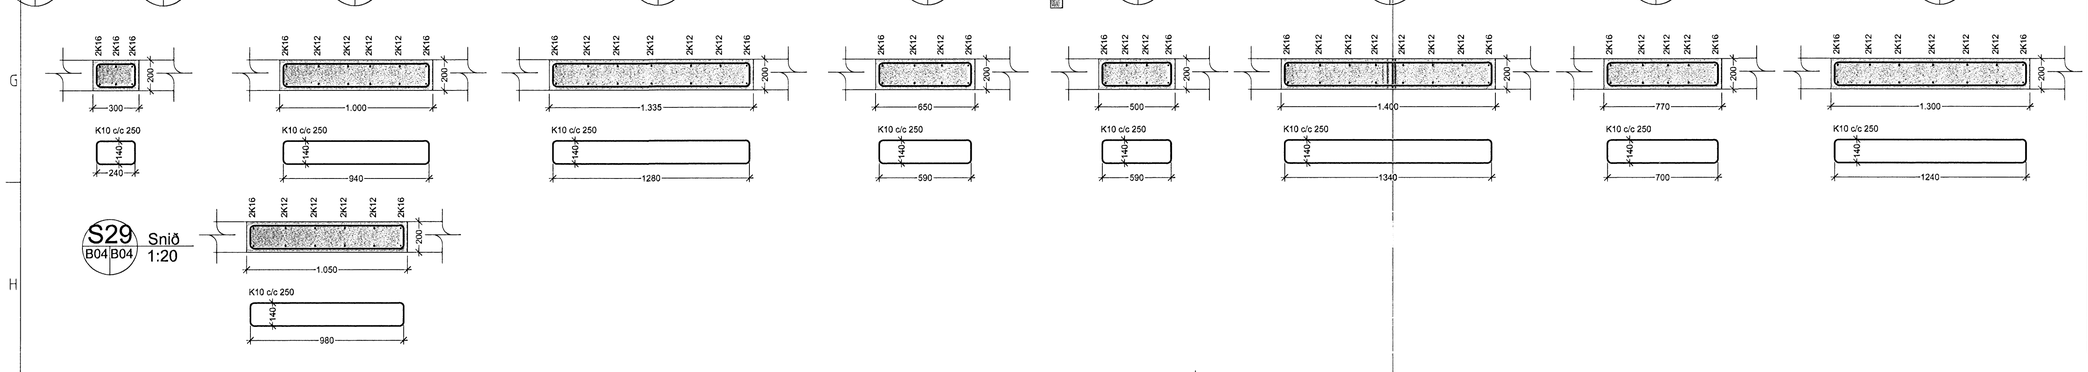

ÚTGÁFUFERILL

NÚMER:	DAGS.	SKÝRINGAR:	UNNIÐ:

DAGS. 22/08/06 SAMRÆMI HÖNNUÐA Sigrún Ólafs

EMIL ÞÓR GUÐMUNDSSON FTÍ

LÆKJASMÁRA 98
200 KÓPAVOGUR
SÍMI: 544 4004
GSM: 898 9517
NETFANG: gaja@centrum.is
kt: 280456-3499

HEITI VERKS:

Hvaleyrarbraut 33

HEITI TEIKNINGAR:

Burðarvirki efri hæð
Þakvirki

MKV:	DAGS.	VERK NR	
1:50/1:20	22/08/03	HH04	
TEIKNAÐ.	YFIRFARIÐ	SAMÞYKKT	NR. TEIKNINGAR
EÞG	EÞG	EÞG	B04
DAGS UNDIRSKR. 22/08/06	NAFN HÖNNUÐAR EMIL ÞÓR GUÐMUNDSSON		
UNDIRSKR HÖNNUÐAR EÞG			ÚTGÁFA