

Rúmmynd  
~1:50

**Skýringar: Vatnslagna**

Mál og málsetningar  
Stærðir lagna eru í millimetrum [mm], innanmál.

Efni  
Sýnilegar pípur skulu vera ryðfrí þunnveggja stálrör  
pípur og tengistykki skulu gerð fyrir klemmutengi.  
Aðrar pípur skulu vera málplaströr eða ryðfrí stálrör.  
Lagnir utanhús skulu vera úr PEH-plasti.  
Pípur og fittings skulu hafa lagnavottorð frá RB.

Frágangur lagna


Pípur skulu einangraðar með a.m.k.  
20 mm glerullarhólkum og vatðar með plastdúk.  
Við hvert tæki skal setja Ballafix renniloka (eða samsvarandi)  
og einstreymislaka við þvottavél.  
Lagnir skal leggja með halla þar sem því  
verður við komið svo teki megi lagnina.  
Þar sem pípur liggja í útvegg skal vera  
a.m.k. 10mm einangrun utan við pípuinangrun.  
Frágangur lagna skal vera í samræmi við ÍST 67  
og byggingarreglugerð.

Prófanir

Kerfið skal prófað með 8 bar þrýstingi í 24 klst.

**Skammstafanir:**

- |    |                              |     |                       |
|----|------------------------------|-----|-----------------------|
| VS | Vatnssalerni                 | IV  | Lögn í vegg           |
| HL | Blöndunartæki við handlaug   | UL  | Undir lofti           |
| EV | Blöndunartæki við eldhúsvask | ÁV  | Lögn á vegg           |
| SV | Blöndunartæki við skolvask   | VG  | Lögn við gólf         |
| SB | Blöndunartæki við sturtu     | PEH | Polströr (Polyetylen) |
| BK | Blöndunartæki við baðkar     |     |                       |
| ÞV | Þvottavél                    |     |                       |
| UV | Uppþvottavél                 |     |                       |
| SK | Slöngukrani                  |     |                       |
| L  | Loftþúði                     |     |                       |

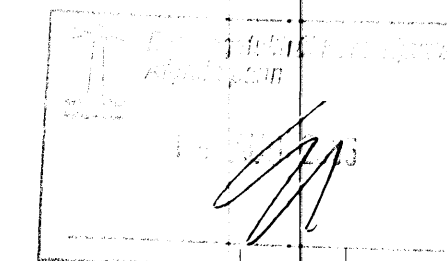

|      |                        |            |          |
|------|------------------------|------------|----------|
| A    | Innra skipulagi breytt | SG         | 28.06.06 |
| Stg. | Nr.                    | Breytingar | Mánaður  |

|  |          |                      |     |
|--|----------|----------------------|-----|
| Verkteikningar   |          |                      |     |
| <b>Hverfisgata 45, Hafnarfirði</b>   |          |                      |     |
| Strendingur ehf.<br>Verkfræðisérusta<br>Fjarvegata 15-15 - 230 Hafnarfirður<br>Sími 565 5646, Fax 565 5641 |          | Vatnslögn<br>Rúmmynd |     |
| Höfundur   | maí 2002 | Tekni- / Höfundur    | SG  |
| Samræmingarhöfundur  | ~1:50    | Númer teikningar     | 304 |
|  |          |                      | A   |

