



# BREKKUÁS 5 - 7 HAFNARFIRÐI.

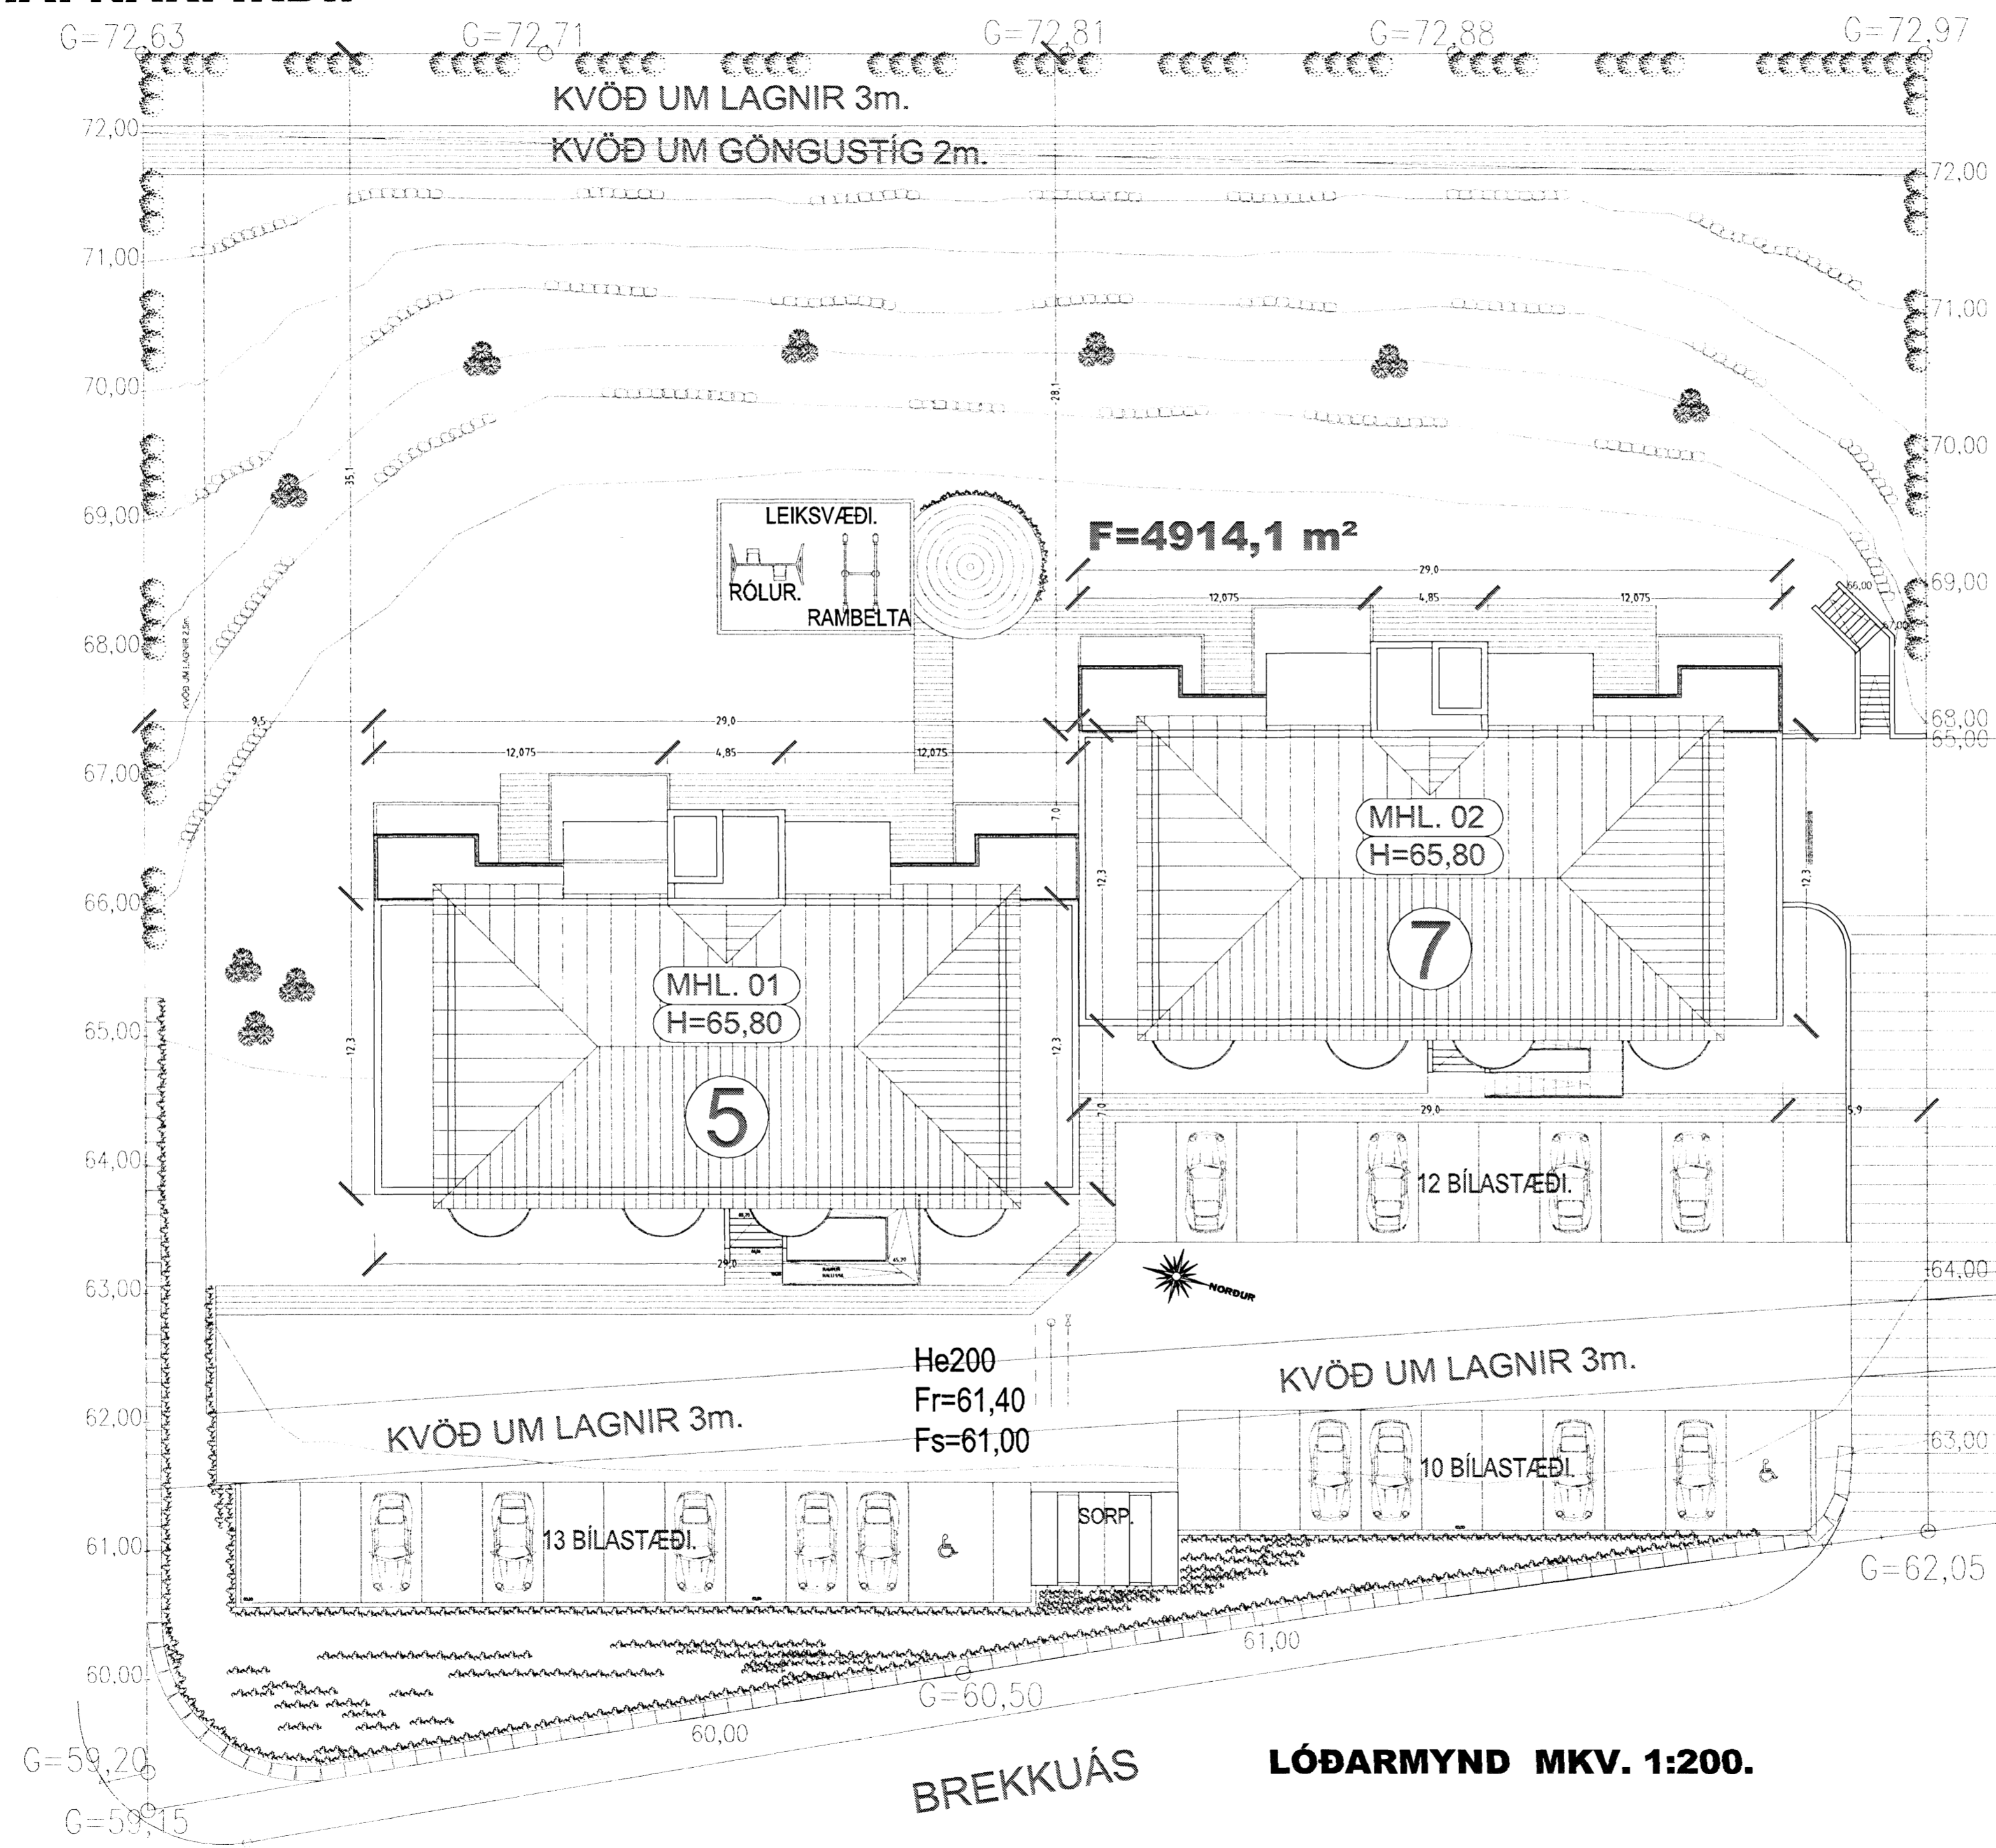

Samþykkt þann  
3. JUL 2008

Byggingafræðingur í Hafnarfirði  
F.h. Jón Sigurðsson

*Jón Sigurðsson*

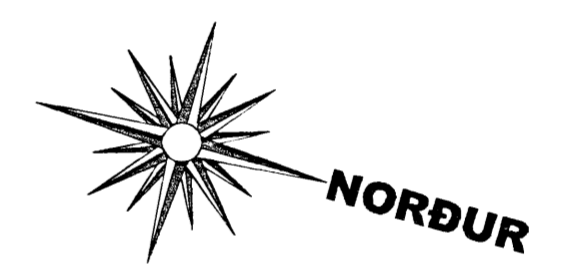

Frágangur lóðar:  
Þegar aðaluppdrættir hafa verið samþykktir skal gerður lóðaruppdráttur "séruppdráttur", uppdrátturinn skal vera í samræmi við 3. kafla í byggingarreglugerð (441/1998), og kafla 4.7. Frágangur lóðar, í gildandi skipulagsskilmálum fyrir lóðina. Þess skal sérstaklega gætt að allur búnaður leiksvæða skal vera í samræmi við reglugerð nr. 942/2002, um öryggi leikvallatækja og eftirlit með þeim.

## BREKKUÁS 5 - 7 HAFNARFIRÐI.

Sigurður Þorvarðarson byggingafræðingur b.f.í.  
Teiknistofan Strandgötu 11 220 Hafnarfirði.  
Sími 5651510. Netfang: teiknistofan@simnet.is  
STH. teiknistofan ehf. kt. 510298-2769. Kf. aðalhönnuðar: 141250-4189.

Skýringar:	Aðaluppdráttur
Teikning:	Lóðarmynd
Mælikvarði:	1:200
Dagsetning:	06 nóvember 2006.
Undirskrift:	<i>3/7/08 Jón</i>
Blað nr.:	5 af 10
Breytt:	Aðkomu að húsi nr 5 breytt í feb. 2007. Frágangi/ veggur við götu, breytt í júlí. 2008

BREKKUÁS **LÓÐARMYND MKV. 1:200.**