



Eyarröð

Grandatröð

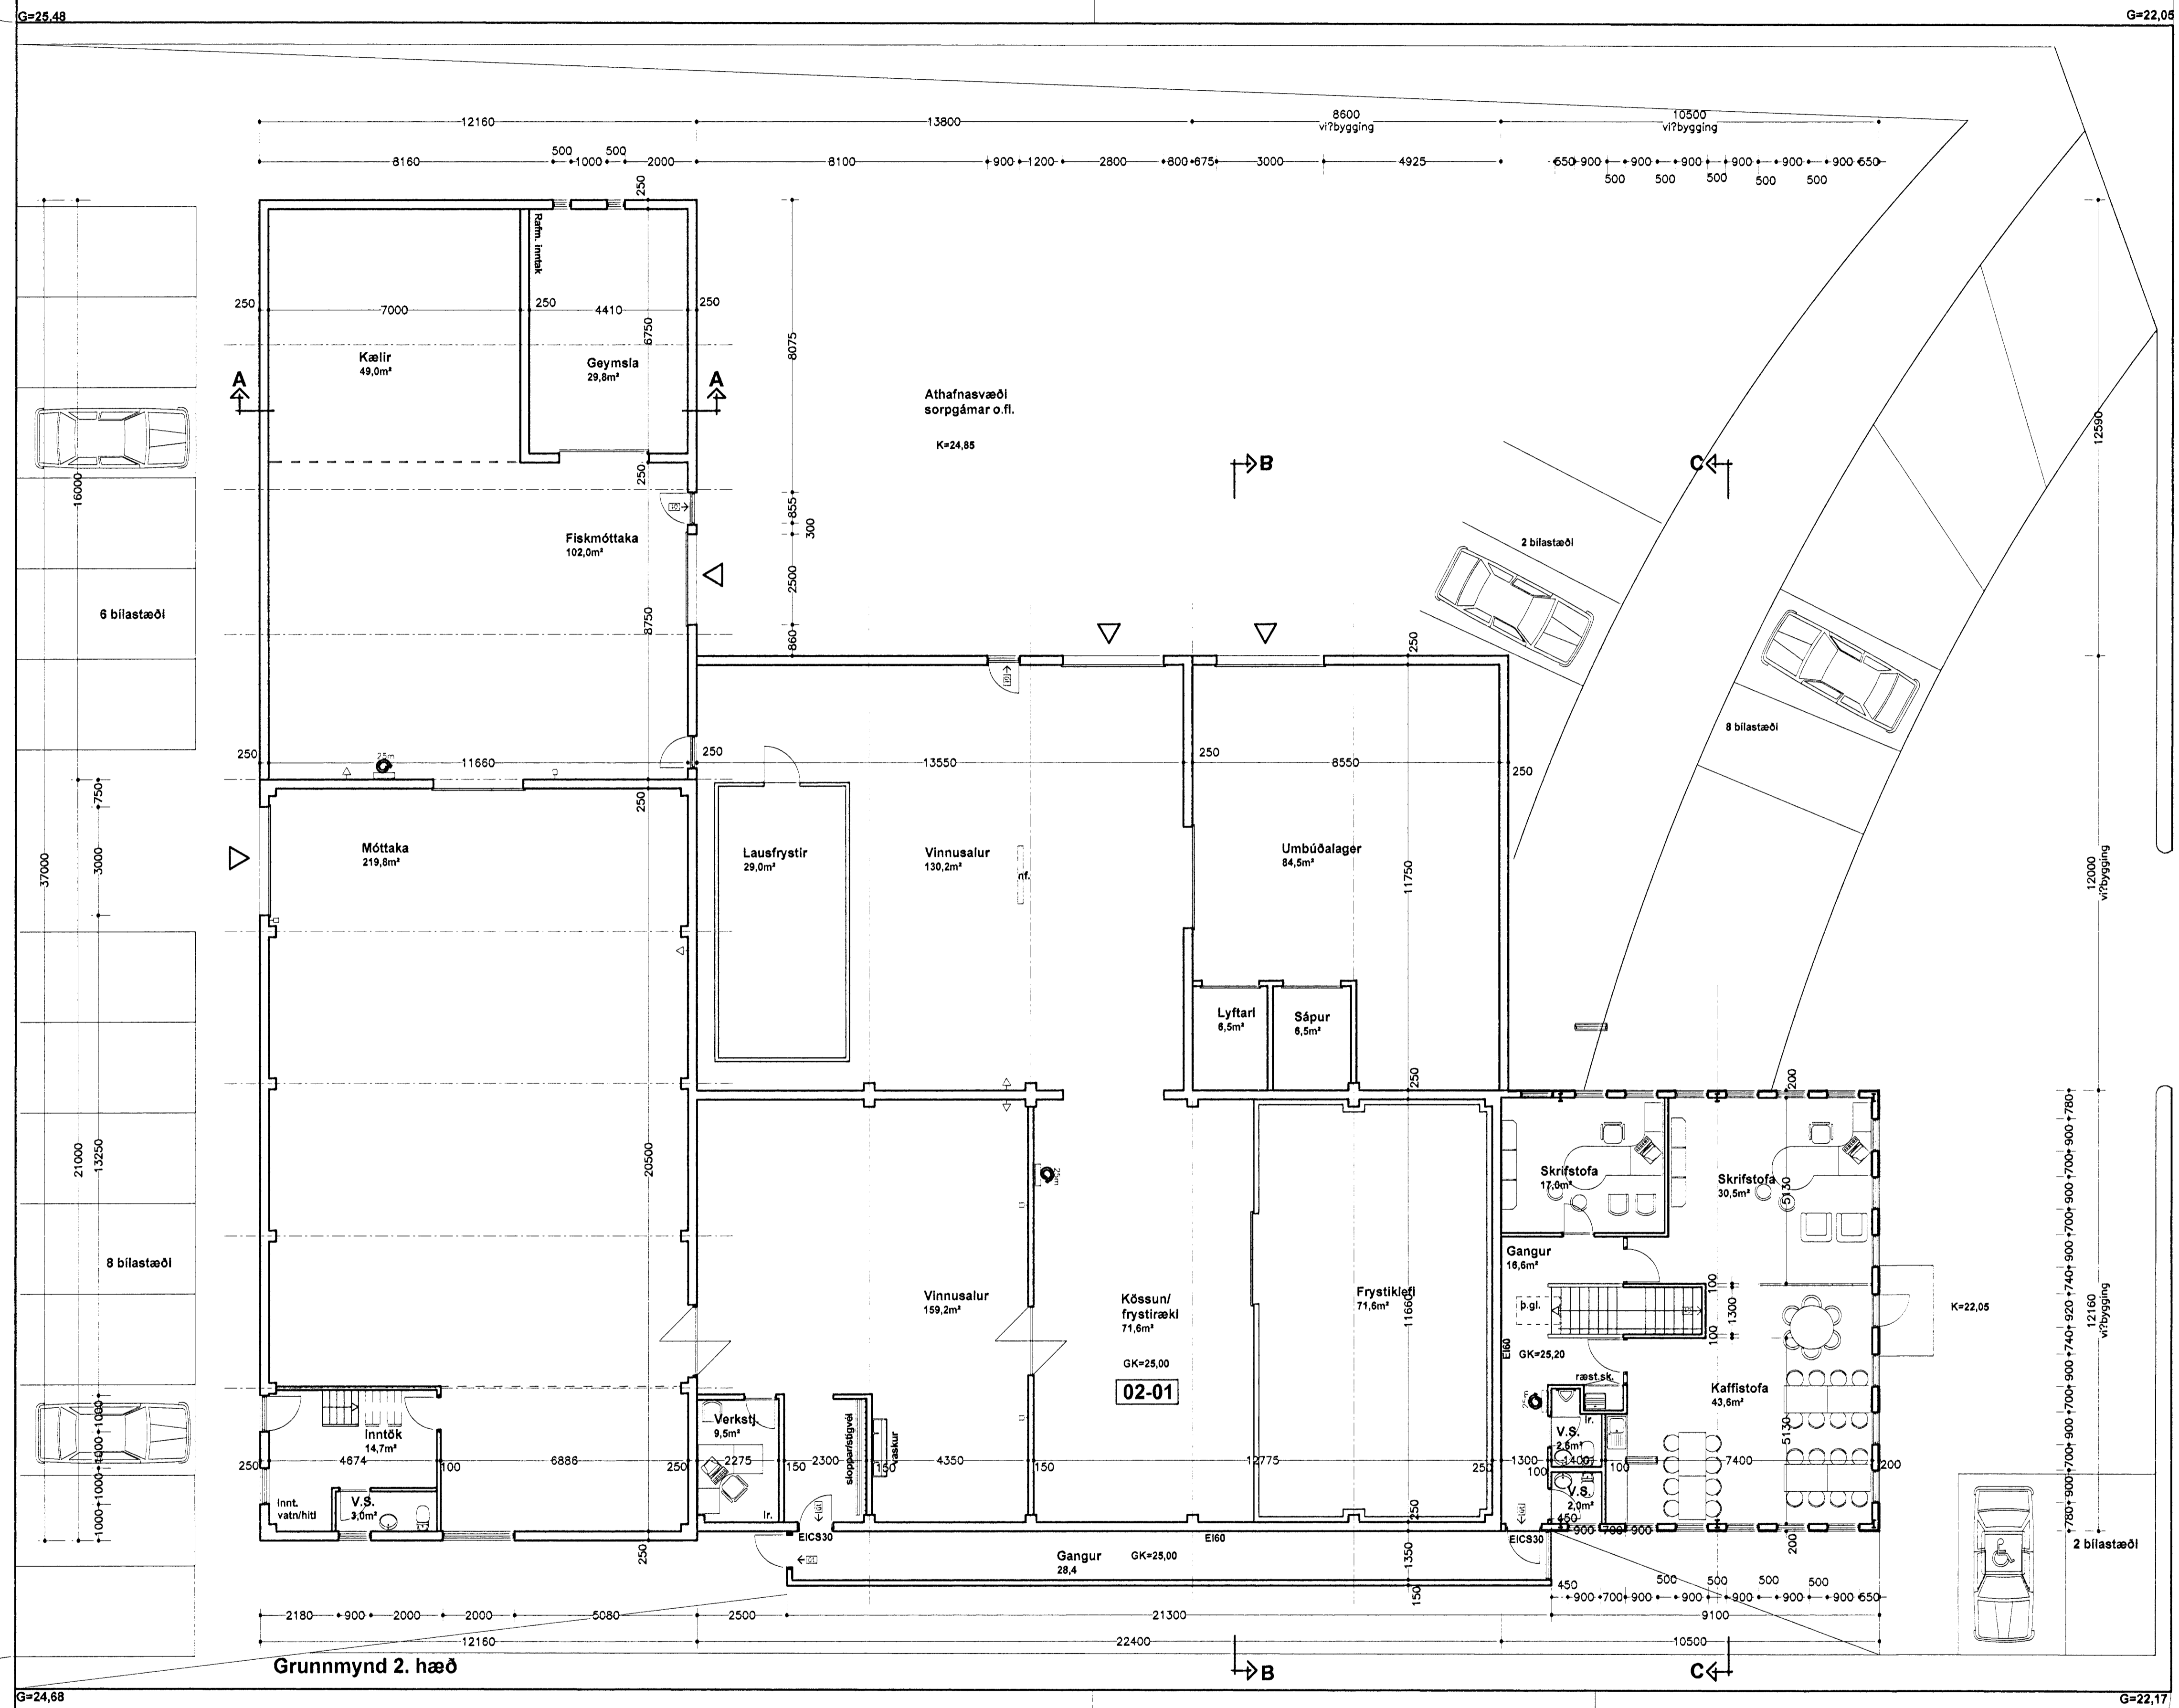

Grunnmynd 2. hæð

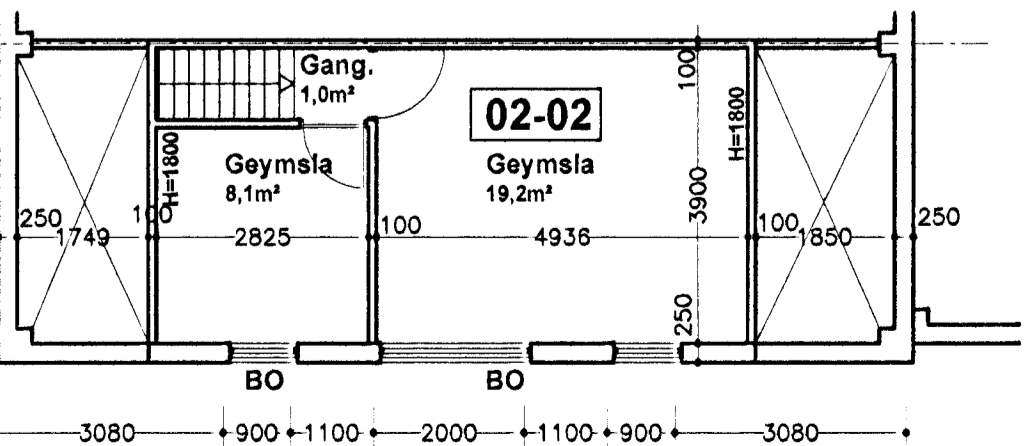

Milliloft

Eyarröð 12

Grunnmynd 2. hæð

Breytt dags.	Eðli breytinga	Breytt dags.	Eðli breytinga	Breytt dags.	Eðli breytinga	Breytt dags.	Eðli breytinga	Breytt dags.	Eðli breytinga	Breytt dags.	Eðli breytinga
								18.09.2003	Starfsmannahús lengt um 1,5m og lyft 20m		

kvartí: 1:100  
daga: 29.09.2002  
teikn. nr. 2  
breytt: 18.09.2003  
Ingi Gunnar Þórðarson byggingafræðingur bfi  
sími 554 3523, 897 3523 fax 554 3523 netf. igth@simnet.is 280453-3239  
Smíðuvegur 11 200 Kópavogur