Samþykkt þann
20 MAY 2009
Byggingafulltrúinn í Hafnarfirði
F.h. Sigurður Steinar Jónsson

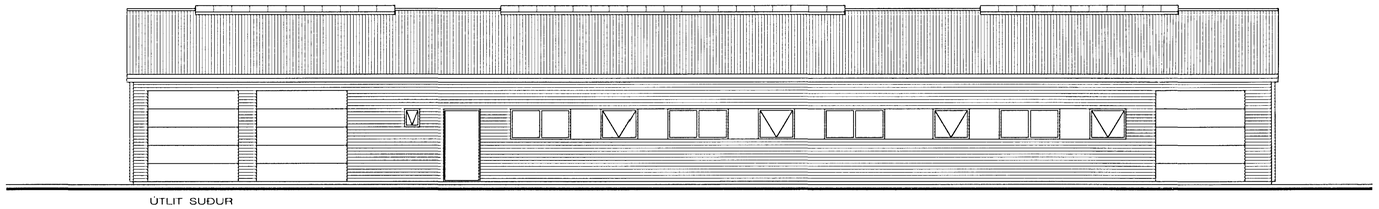

ÚTLIT SUÐUR

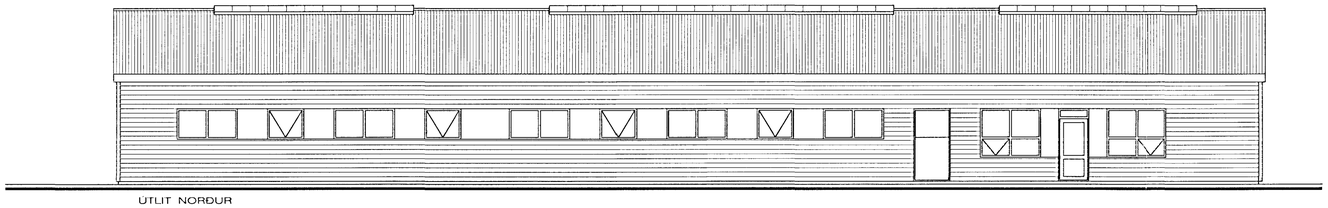

ÚTLIT NORÐUR

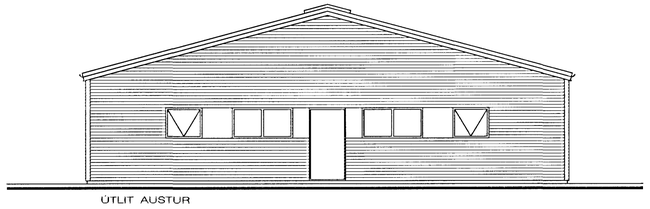

ÚTLIT AUSTUR

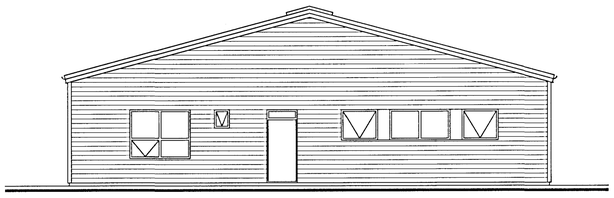

ÚTLIT VESTUR

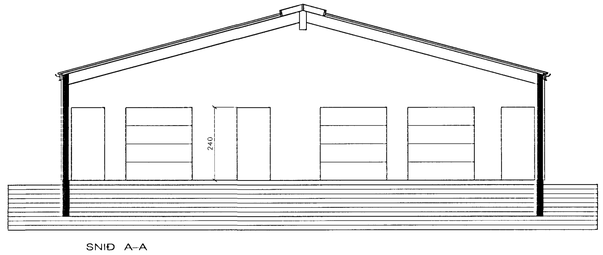

SNIÐ A–A

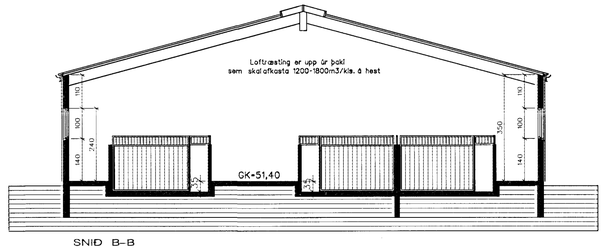

SNIÐ B–B

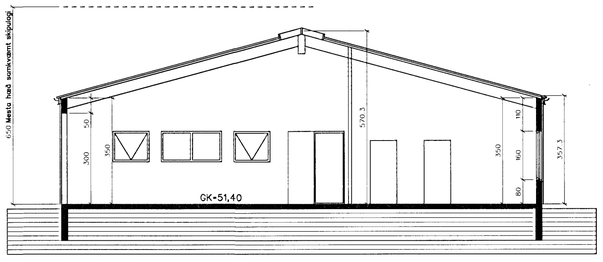

SNIÐ C–C

	Skráningartafla:	Flugusæði 22					Skrásetjari:	Guðmundur H Sveinsson											
	Landnúmer:	215907					Kennitala:	2004904739											
	Matshlutanúmer:	01				Útgáfa: 4.021	Dags.:	13.5.2009											
Uppskipting og lýsing						Stærðir													
D0	D1	D2	D3	D4		D5	D5M	D6	D7	D8	D9	D10a	D10b	D11	D12	D16		D17	
Lóðum	Rými hæð-rót	Notkun texti	Hönnuð-flokkun	Eignar-hald		Brúttóflötur m²	Mínflötur m²	Sigar m²	Op m²	Brúttóflötur	Brúttóflötur ab.+1,8	Sólarhæð min	Sólarhæð max	Brúttó rúmmál m³	Nettóflötur m²	Bílflatarmál m²	Nóteraðar skýjaranimál	Skipa-rúmmál m³	
		Matshluti				608,0				608,0				2.980,8	575,3			2.703,910	
		Botn												121,5					
	01	**1. hæð**				608,0				608,0				2.859,2	575,3				
A	0101	**Hesthús**	N	Y		608,0				608,0		3,56	5,70	2.859,2	575,3		4,70	2.703,910	
Sundurðun á bílastæðum eða hesthúsum.																			
E	H01	**Stía**	H	H01															
E	H02	**Stía**	H	H02															
E	H03	**Stía**	H	H03															
E	H04	**Stía**	H	H04															
E	H05	**Stía**	H	H05															
E	H06	**Stía**	H	H06															
E	H07	**Stía**	H	H07															
E	H08	**Stía**	H	H08															
E	H09	**Stía**	H	H09															
E	H10	**Stía**	H	H10															
E	H11	**Stía**	H	H11															
E	H12	**Stía**	H	H12															
E	H13	**Stía**	H	H13															
E	H14	**Stía**	H	H14															
E	H15	**Stía**	H	H15															
E	H16	**Stía**	H	H16															
E	H17	**Stía**	H	H17															
Athugasemdir																			
Samþykktir sumra																			
	Eignar-hald	Notkun texti	Y-eignarhald	Notkun texti	Reiknireglu	Eignarhlutur	Fjöldi hesta												
	H01	Hesthús	Y	Stía	H	3,7037%	1,0												
	H02	Hesthús	Y	Stía	H	3,7037%	1,0												
	H03	Hesthús	Y	Stía	H	3,7037%	1,0												
	H04	Hesthús	Y	Stía	H	3,7037%	1,0												
	H05	Hesthús	Y	Stía	H	3,7037%	1,0												
	H06	Hesthús	Y	Stía	H	3,7037%	1,0												
	H07	Hesthús	Y	Stía	H	3,7037%	1,0												
	H08	Hesthús	Y	Stía	H	7,4074%	2,0												
	H09	Hesthús	Y	Stía	H	7,4074%	2,0												
	H10	Hesthús	Y	Stía	H	7,4074%	2,0												
	H11	Hesthús	Y	Stía	H	7,4074%	2,0												
	H12	Hesthús	Y	Stía	H	7,4074%	2,0												
	H13	Hesthús	Y	Stía	H	7,4074%	2,0												
	H14	Hesthús	Y	Stía	H	7,4074%	2,0												
	H15	Hesthús	Y	Stía	H	7,4074%	2,0												
	H16	Hesthús	Y	Stía	H	7,4074%	2,0												
	H17	Hesthús	Y	Stía	H	7,4074%	2,0												
Eignarhald																			
				Skýjaranimál															
	Eignar-hald	Notkun texti	Bílflatarmál m²	Sérrými m²	Sérrými og samrými m²														

	H01	Stía			100,145														
	H02	Stía			100,145														
	H03	Stía			100,145														
	H04	Stía			100,145														
	H05	Stía			100,145														
	H06	Stía			100,145														
	H07	Stía			100,145														
	H08	Stía			200,289														
	H09	Stía			200,289														
	H10	Stía			200,289														
	H11	Stía			200,289														
	H12	Stía			200,259														
	H13	Stía			200,289														
	H14	Stía			200,289														
	H15	Stía			200,289														
	H16	Stía			200,289														
	H17	Stía			200,289														
		Alls			2.703,905														

FLUGUSKEIÐ 22 HAFNARFIRÐI

BYGGINGARNEFNDARTEIKNINGAR — Dags. 13 MAÍ 2008

SNEIÐINGAR OG ÚTLIT OG SKRÁNINGARTAFLA. — Mk. 1:100

BLAÐ: 2 AF 2

SVEINN ÍVARSSON ARKITEKT F.A.Í.
LYNGHÁLSI 3 110 R.VÍK SÍMI 567-9006 OG 893-9006 KT:130254-7649
SVEINN ÍVARSSON e.h.f. GRUNDARHVARFI 9 KÓPAVOGI KT: 550296 2339