


SNÍÐ A-A



SNÍÐ B-B

Skýringar:
 Hæðarkötur eru samkvæmt
 Landshæðarkerfi, en það er 42 cm
 hærra en hæðarkerfi Hafnarjarðar.

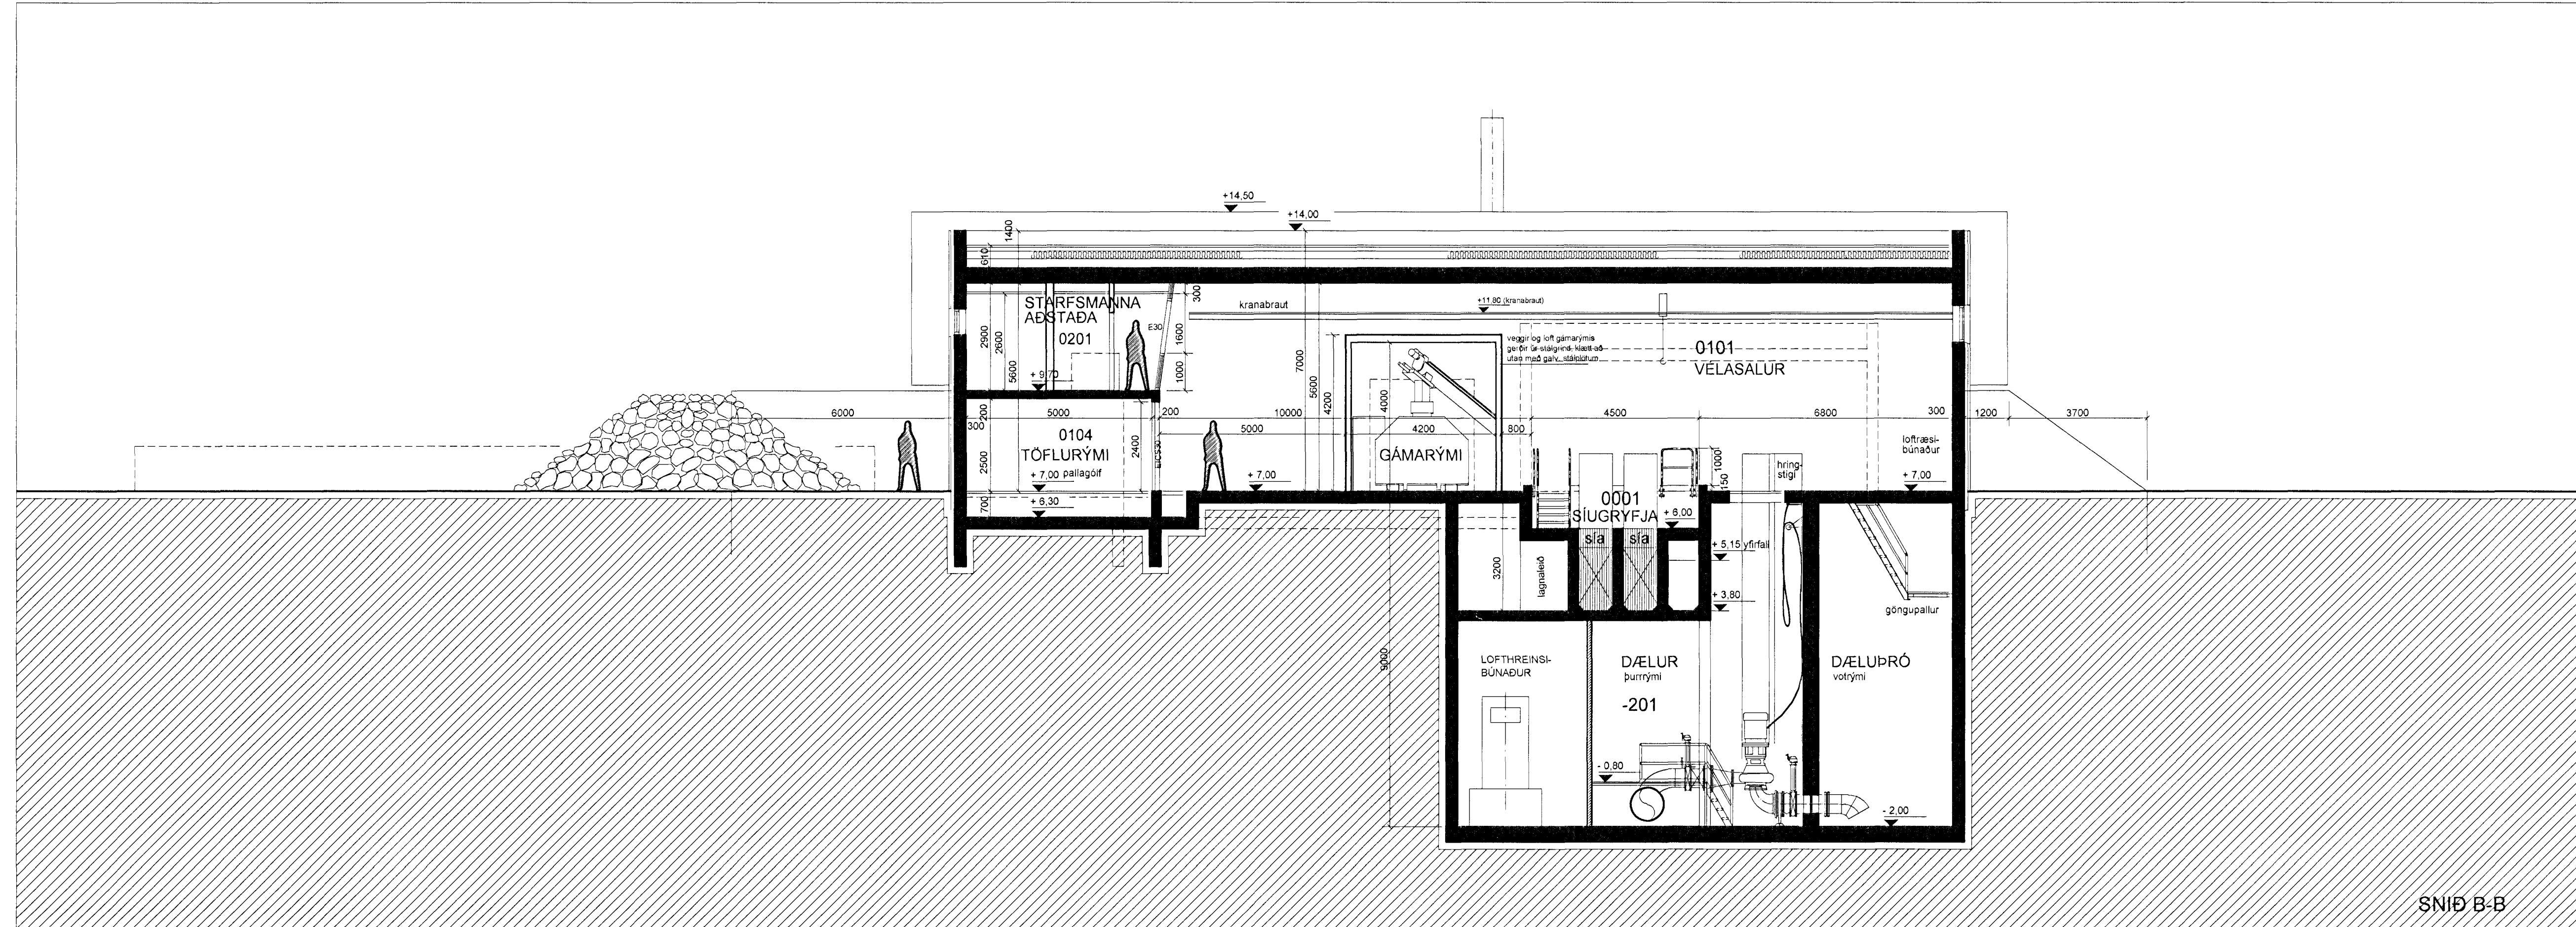

Húsnúmer: ISNE193
 Hæðarkerfi: Landsaðæmet
 ■ STENSTEYPA
 ▨ HLAÐNIR MILLIVEGGIR
 ▩ GIPSKLÆDDIR MILLIVEGGIR

B: texta um hæðarkerfi bænd vð. 16.04.2009
 A: nýtt gámarými vélasal, geymsluhúsi fyrir gám & lóð (máshúsi 02). 10.03.2009
 BREYTING: DAGS:

HRAUNSVÍK, HAFNARFIRÐI
DÆLU- OG HREINSISTÖÐ

teikning: snið A-A og B-B
 aðalteikning

máskv: 1:100
 dags: 20.01.2006 nr: 156-09B

undirskrift: *Adamsson* ve 240448-2469

ADAMSSON - arkitektastofa

LAUGAVEGI 32b sími: 551 1300
 101 REYKJAVÍK netfang: adamsson@simnet.is
 REYNR ADAMSSON arkitekt feli teiknað: