


A1 2. HÆÐ (1)

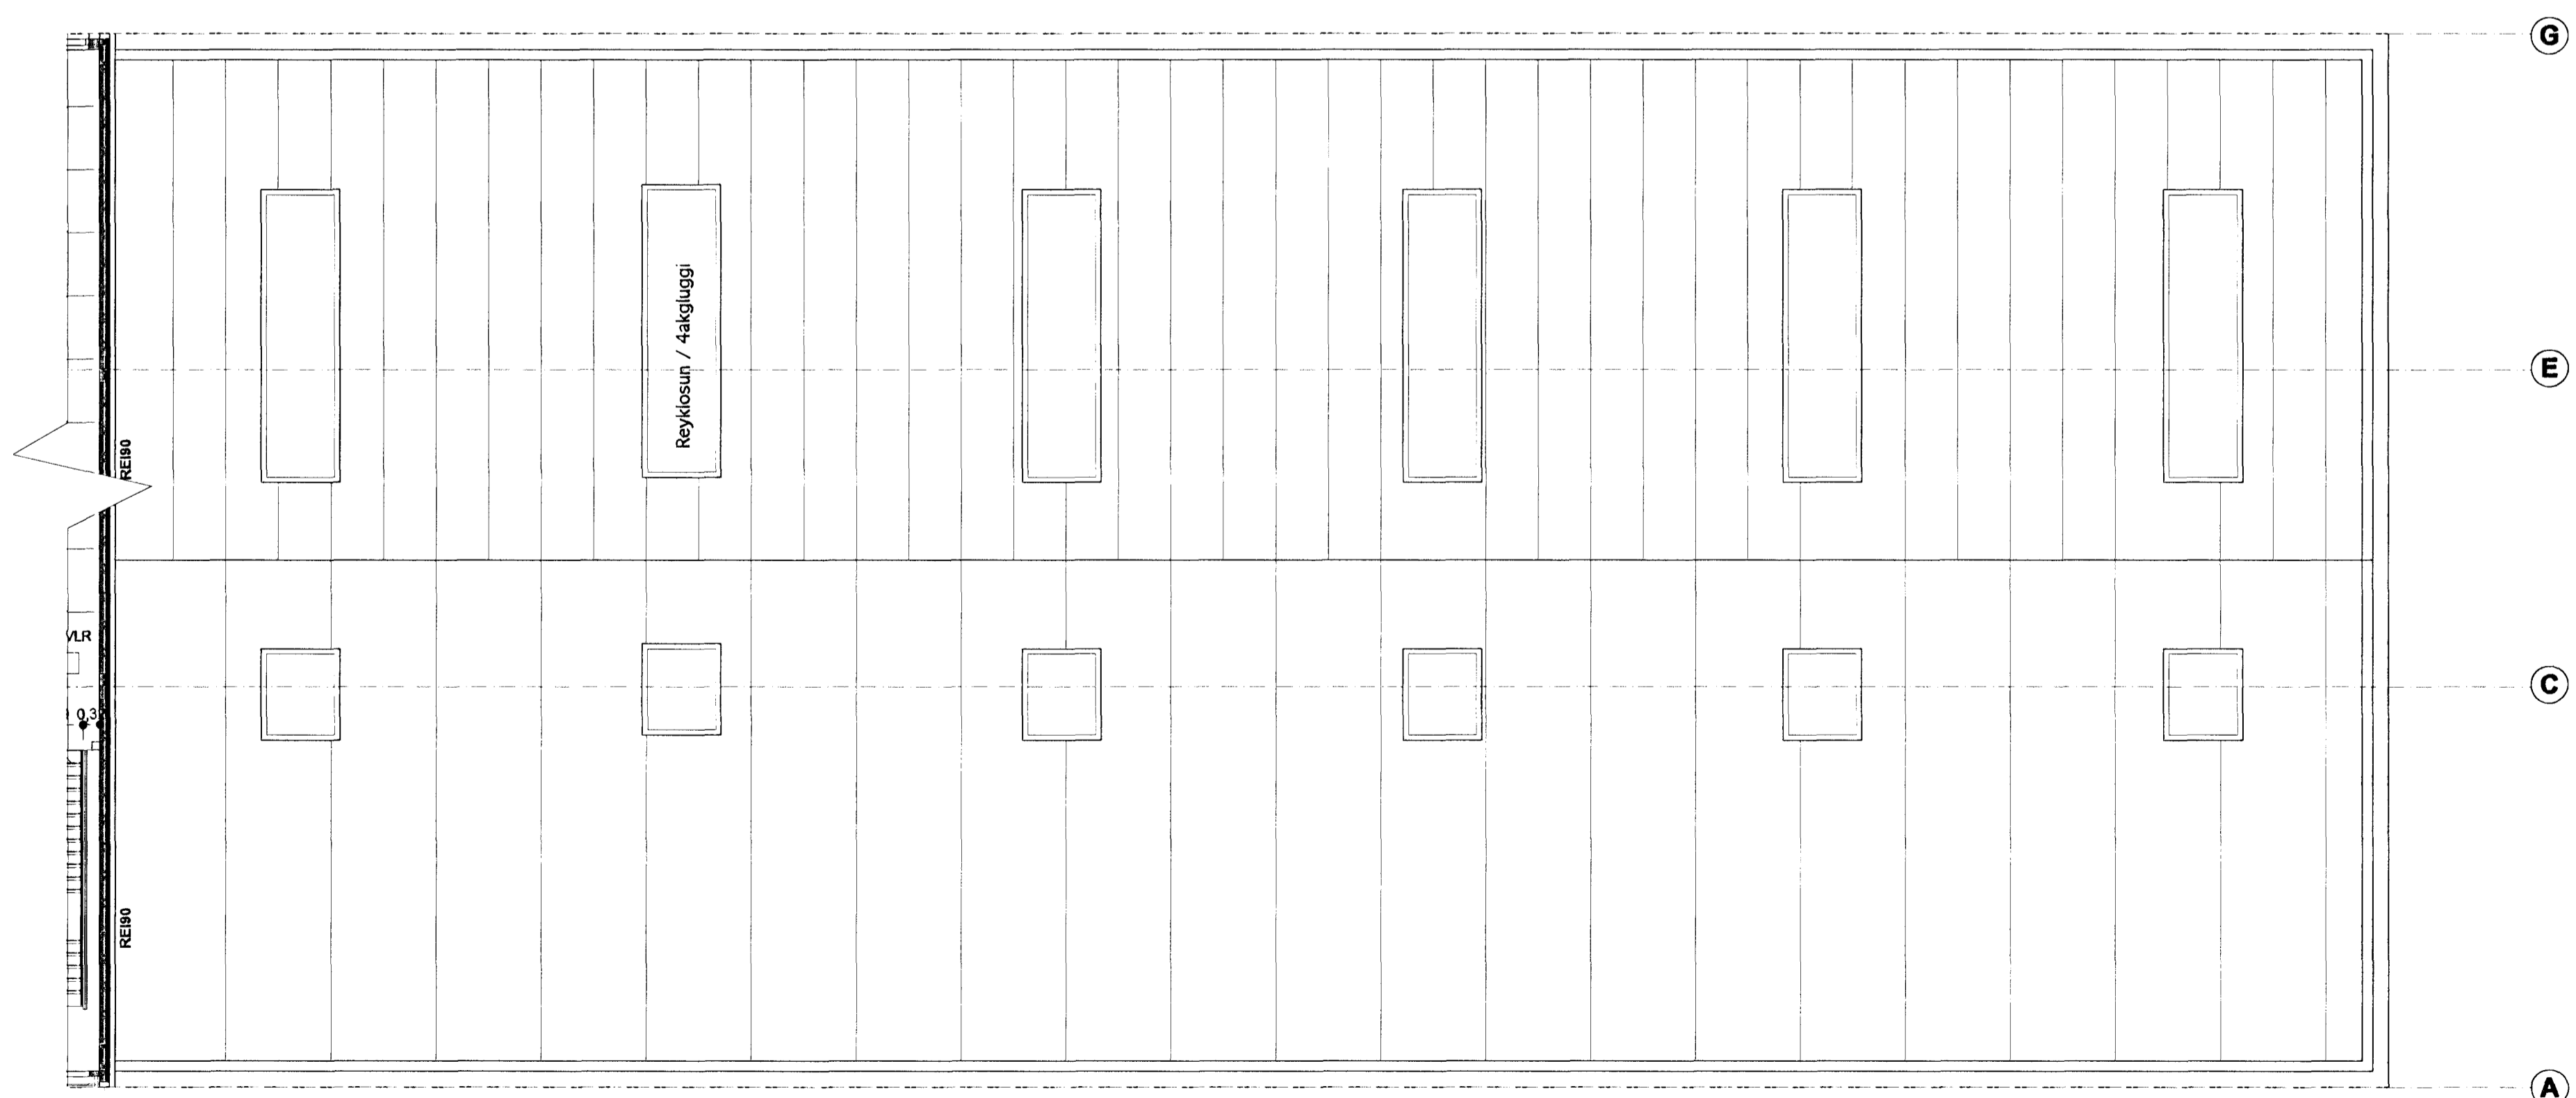

2. HÆÐ (2)

Samþykkt þann
 13. MAJ 2009
 Byggingafulltrúi / Hafnarfjörður
 F.h. Sigurður Steinar Jónsson


STIMPILREITUR:
 Sigurður Magnúsdóttir

SIGRÍÐUR MAGNÚSDÓTTIR 230052 6289 ARK.FAÍ MNAL
 HANS-OLAV ANDERSEN 120160-2069 ARK.FAÍ MNAL
 Laugavegi 28 • 101 Reykjavík • S:562 8255 • www.tst.is • info@tst.is

Teiknistofan TRÖÐ

LÓNSBRAUT 2 VAR SAMÞYKKT
 19. JÚLÍ 2000.
 UNNIÐ ER EFTIR SAMÞYKKTUM
 TEIKNINGUM FRÁ VA ARKITEKTUM
 OG SKV. BREYTINGUM NÚVERANDI
 HÚSS.

02 Breytingar á innra fyrirkomulagi 270409 SM
 01 Skilti og breytt staðsetn. stiga 191206 LA
 00 Heildargrunnmynd 2. hæðar 121206 LA
 BREYTING: DAGS: TEIKN:

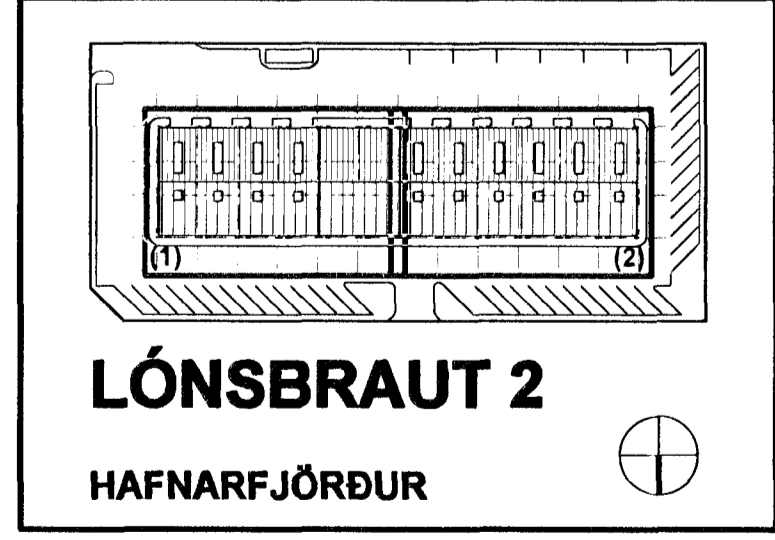

EFNI: GRUNNMYNDIR
 2.HÆÐ
 ÁFANGI: ADALTEIKNING
 MÆLIKVARDI: 1:100@A1
 DAGSETNING: 27 04 2009
 TEIKNINGARNÚMÉR: A3481-1120
 BREYTING: 02