MELABRAUT 20 h HAFNARF

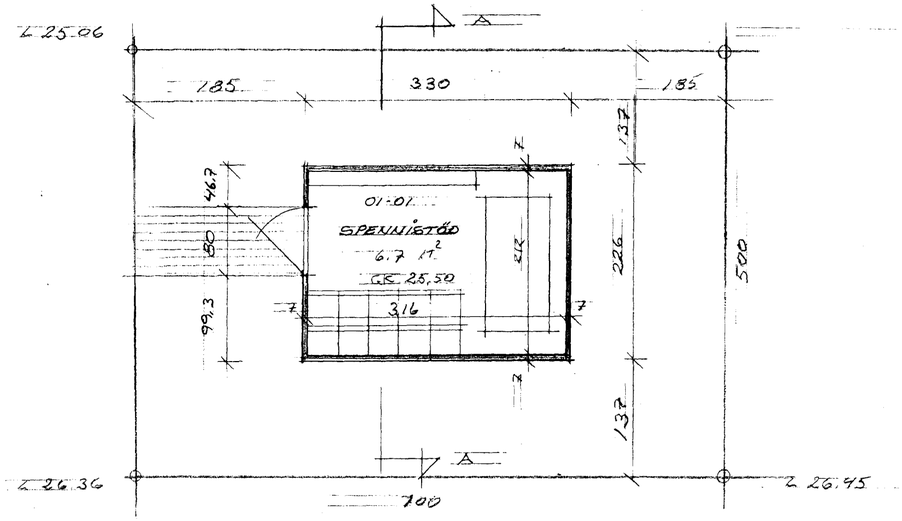

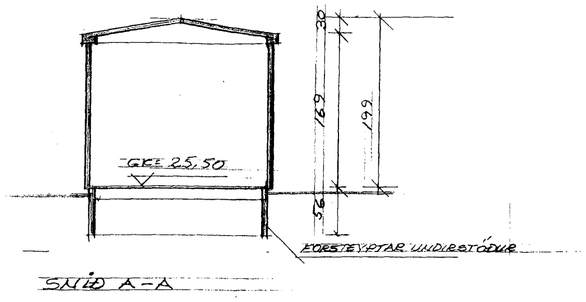

SNIÐ A-A

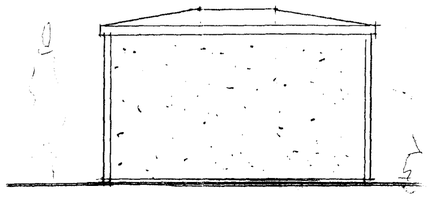

ÚTLIT NYSTUR M=1:50

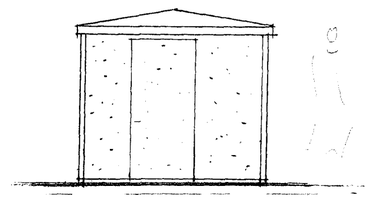

ÚTLIT SUÐUR M 1:50

Samþykkt byggingarnefnd
01 OCT 2008
Byggingarfulltrúi
F.h. Jón Halldórsson

GRUNNMYND M 1:50

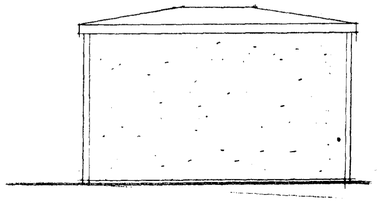

ÚTLIT VESTUR M:1:50

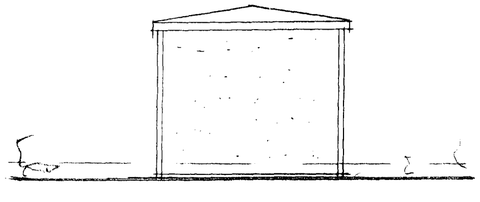

ÚTLIT NORÐUR M:1:50

Skráningartafla: Melabraut 20h								Skrásetjari: Erlendur Árni Hjálmarsson															
Landnúmer: 126725								Kennitala: 100355-5239															
Matshlutanúmer: 01								Útgáfa: 4.01b Dags.: 6.8.2008															
Uppskipting og lýsing								Stærðir															
D0 Útkun	D1 Hlynr hæð-nr	D2 Notkun texti	D3 Notkun-flokkun	D4 Eignar-hald	D5 Botn-flötur m²	D5M Millifl.tur m²	D6 Sléttur m²	D7 Op m²	D8 Brúttófl.tur m²	D9 Brúttófl.tur sh.<1.8	D10a Sérhæð mm	D10b Sérhæð max	D11 Brúttó rúmmál m³	D12 Nettófl.tur m²	D16 Brt fjöldmál m²	Rakrúmtala skiptarúmmáls	D17 Skipta-rúmmál m³						
Matshluti					7,5	0,0	0,0	0,0	7,5	0,0			15,2	6,7	7,5		12,261						
Botn													1,5										
01	1. hæð				7,5	0,0	0,0	0,0	7,5	0,0			13,7	6,7	7,5								
A 0101	Dreifistöð	N	0101		7,5				7,5		1,69	1,99	13,7	6,7	7,5	1,83	12,261						
Athugasemdir																							
Dreifistöðin er skágreind sem notarými þó hún sé aðgengileg tæknirými.																							
Sameignir sumra																							
Eignarhald																							

Eignar-hald	Notkun texti	Brt fjöldmál m²	Skiptarúmmál Séreign m³	Séreign og sameign m³
0101	Dreifistöð	7,5	12,261	12,261
	Alls	7,5	12,261	12,261

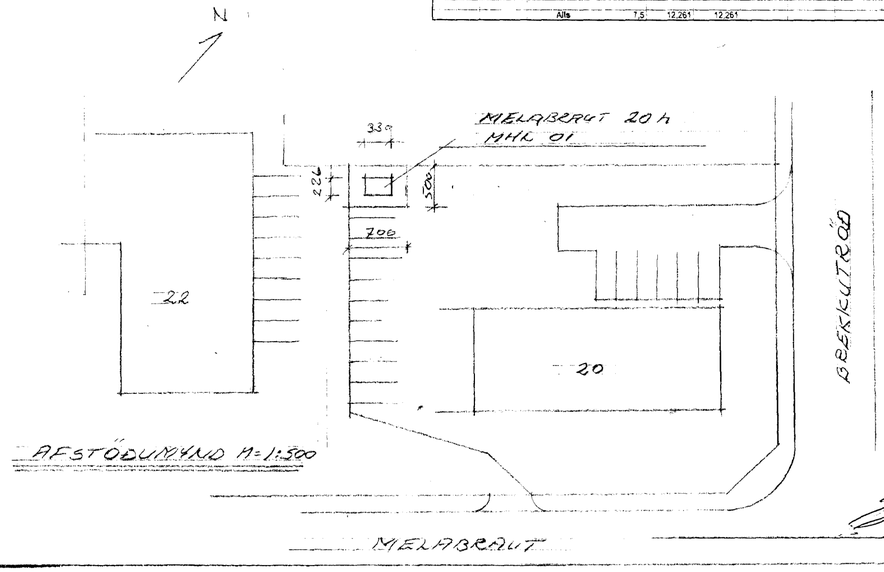

AFSTÖÐUMYND M=1:500

Samþ. Bindir & vír ehf.
Kt. 430806-0170 • VSK. 91436
Sími 564 6050
25.06.2008

Byggingarlýsing / skýringar:

Mannvirkið er dreifistöð Hitaveitu Suðurnesja
húsið er óupphitað og loftræst um sjálfstekkjandi ristar.

Undirstöður:
Undirstöður eru steinsteyptar á þjappaðri hraunfyllingu.

Botn:
Botnplata er byggð upp á stálprófílum.

Útveggir og þak:
Útveggir og þak eru byggð upp á forsteyptum einingum sem
hlotið hafa vottun Rannsóknarstofnunar ríkisins Rb-vottorð nr. 00-25.

LAUG NR. 126725
MELABRAUT 20A HAF
101
GRUNNMYND, ÚTLIT, SNIÐ, AFST.
DAGS 20.08.2008
MÁL: 1:50, 1:500
ERLENDUR HJÁLMARSSON BIF. KLEBERGI 6 5553860
KT 100355 5239