




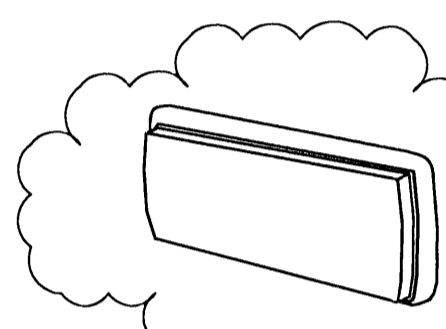
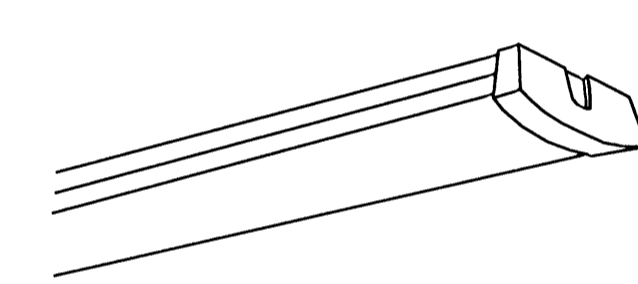
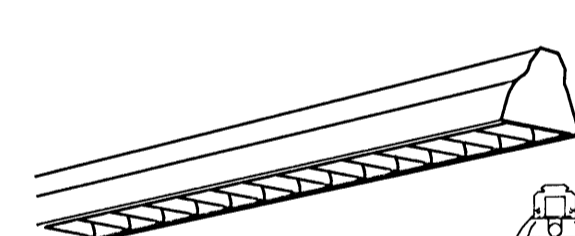
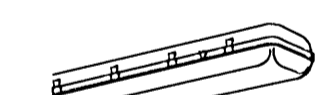
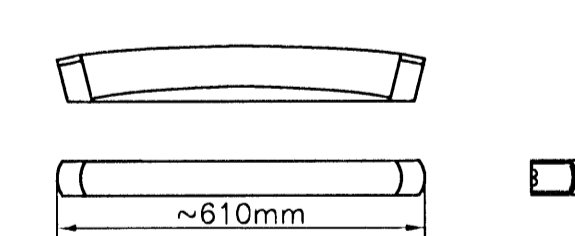
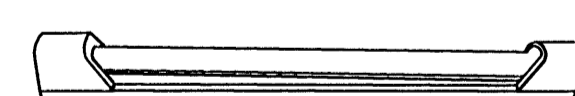


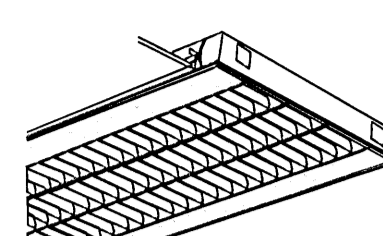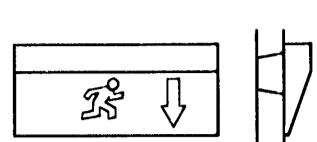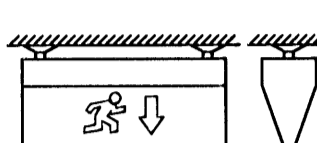
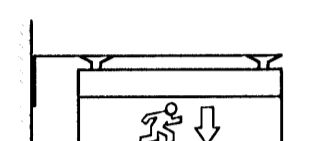


1	2	3	4	5	6	7	8	9	10	11	12	
A											A	
	EL11	3x14W (T5). INNFELDUR Í 600x600mm KERFISLOFT. LJÓSHLÍF: TVÖFÖLD AL-PARABÓLUSPEGLIRIST HÁLFMÖTT. IP20.			EL41	1x8W UDANÁLIGGANDI Á VEGG, SILOGANDI. ÚT-LJÓÐS MED NEYDARLÝSINGARBÚNADI. BÚNADURINN SÉ MED INNBYGGÐU HLEDÐSLUTÆKI, RAFHLÓÐU OG UMTENGIBÚNADI. PERUR FYLGI. RAFHLADA HALDI LJÓSI LOGANDI Í AMK. 60 MIN. EFTIR STRAUMRÖF MERKI VISA FLÓTTALEID BEINT ÁFRAM, TIL HLIDAR EDA NIDUR EFTIR ADST. TÁKN SÉU HVÍT Á GRÆNUM GRUNNI. SÝNILEG BEGGJA MEGIN, (ÞAR SEM VÍÐ Á). LESFJARLÆGD SÉ A.M.K. 20m (HÆÐ Á TÁKNI 10cm)						
B	EL11+N	3x14W (T5). MED NEYDARFLGJAJA Á EINNI PERU MED SJÁLFVIRKA HEDSLU OG UMTENGIBÚNAD. NEYDARFLGJAFINN SÉ SJÁLFPRÓFANDI AD ÖÐRU LEYTI EINS OG EL11.										
	EL11+D	3x14W (T5). MED DIMMANLEGUM RAFEINDASTRAUMFESTUM 1-10V DC AD ÖÐRU LEYTI EINS OG EL11.										
B	EL12	4x14W (T5). INNFELDUR Í 600x600mm KERFISLOFT. LJÓSHLÍF: TVÖFÖLD AL-PARABÓLUSPEGLIRIST HÁLFMÖTT. IP20.			EL42	1x8W EINS OG EL41 NEMA NEDAN Á LOFT.						
	EL12+N	4x14W (T5). MED NEYDARFLGJAJA Á EINNI PERU MED SJÁLFVIRKA HEDSLU OG UMTENGIBÚNAD. NEYDARFLGJAFINN SÉ SJÁLFPRÓFANDI AD ÖÐRU LEYTI EINS OG EL12.										
	EL14	4x28W (T5). INNFELDUR Í 600x600mm KERFISLOFT. LJÓSHLÍF: TVÖFÖLD AL-PARABÓLUSPEGLIRIST HÁLFMÖTT. IP20.			EL43	1x8W EINS OG EL41 NEMA Á FÆTI ÚT FRÁ VEGG.						
	EL14+N	4x28W (T5). MED NEYDARFLGJAJA Á EINNI PERU MED SJÁLFVIRKA HEDSLU OG UMTENGIBÚNAD. NEYDARFLGJAFINN SÉ SJÁLFPRÓFANDI AD ÖÐRU LEYTI EINS OG EL14.										
C	EL13	2x14W (T5). AD ÖÐRU LEYTI EINS OG EL11.			EL51	2x36W (TC) Á LOFT. MED JÁRNBOTNI. (EKKI PLAST). LJÓSHLÍF: OPALLITAD "THERMOPLASTIC" MED HÁRRI NYTNI. SEM GULNI EKKI MED ALDRINUM. VARNARSTIG: IP40						
	EL13+N	2x14W (T5). EINS OG EL51 NEMA MED NEYDARFLGJAJA.										
	EL15	3x14W (T5). INNFELDUR Í 600x600mm KERFISLOFT. MED HERTU GLERI UNDIR SPEGILLJÓSHLÍF. IP54 ÖÐRU LEYTI EINS OG EL11.			EL51+N	2x36W (TC) EINS OG EL51 NEMA MED NEYDARFLGJAJA.						
D	EL15+N	3x14W (T5). MED NEYDARFLGJAJA Á EINNI PERU MED SJÁLFVIRKA HEDSLU OG UMTENGIBÚNAD. NEYDARFLGJAFINN SÉ SJÁLFPRÓFANDI AD ÖÐRU LEYTI EINS OG EL15.			EL52+N	1x8W MED NEYDARFLGJAJA. VARNARSTIG: IP65						
	EL16	4x14W-(T5). INNFELDUR Í 600x600mm KERFISLOFT. MED HERTU GLERI UNDIR SPEGILLJÓSHLÍF. IP54 ÖÐRU LEYTI EINS OG EL11.			EL53	2x28W (T5), UTANÁLIGGJANDI, HÚS ÚR "ALUZINK" EDA JÁRNI, GAFLAR ÚR PLASTI LJÓSHLÍF: GLÆRT PRISMAPLAST VARNARSTIG: IP44						
	EL16+N	4x14W-(T5). MED NEYDARFLGJAJA Á EINNI PERU MED SJÁLFVIRKA HEDSLU OG UMTENGIBÚNAD. NEYDARFLGJAFINN SÉ SJÁLFPRÓFANDI AD ÖÐRU LEYTI EINS OG EL16.			EL53+N	2X28W (T5). EINS OG EL53 NEMA MED NEYDARFLGJAJA.						
E	EL17	4x14W-(T5). UTANÁLIGGJANDI, 600x600mm. MED HERTU GLERI UNDIR SPEGILLJÓSHLÍF. IP55 MÖGULEIKI AD HENGJA LAMPA NIDUR.			EL55	1x35W (T5), LAMPI Í BRAUT SEM ER INNFELLD Í LOFT. BRAUT ÚR STÁLI MED 5 VÍRUM. SPEGILL MED ÞVERRIST.						
	EL17+N	4x14W-(T5). MED NEYDARFLGJAJA Á EINNI PERU MED SJÁLFVIRKA HEDSLU OG UMTENGIBÚNAD. NEYDARFLGJAFINN SÉ SJÁLFPRÓFANDI AD ÖÐRU LEYTI EINS OG EL17.			EL55+N	1X35W (T5). EINS OG EL55 NEMA MED NEYDARFLGJAJA.						
	EL20	4x49W-(T5). UTANÁLIGGJAND, HÚS ÚR JÁRNI. ÍÞRÓTTAHÚSALAMPI MED ÁLSPEGLUM OG BOLTAVÖRN. VARNARSTIG: IP20			EL56	2x18W LÝSING ÚTI, Á VEGG EDA LOFT. LJÓSHLÍF: OPALLITUD PRISMA PLAST (POLYCARBONATE). VARNARSTIG: IP67						
F	EL20+N	4x49W-(T5). MED NEYDARFLGJAJA Á EINNI PERU MED SJÁLFVIRKA HEDSLU OG UMTENGIBÚNAD. NEYDARFLGJAFINN SÉ SJÁLFPRÓFANDI AD ÖÐRU LEYTI EINS OG EL20.			EL57	1x36W AD ÖÐRU LEYTI EINS OG EL56						
	EL25	1x54W-T5. ÓSAMHVERF LJÓSDREIFING (TÖFLULÝSING) UTANÁLIGGJANDI.			EL71	1x14W (T5) VÍÐ SPEGLA, GRÁIR ENДАР. LJÓSHLÍF: OPALLITUD PLAST (POLYCARBONATE). VARNARSTIG: IP44						
	EL30	2x28W-T5. Á LOFT. LAMPABÚNADUR ÆTLADUR FYRIR SPRAUTUKLEFA. ÁHETTUSVÆÐI SKV. BELTI 2. IP67 MED AUKNU ÖRYGGI.			EL72	1x21W (T5), KAPPALÝSING OG UNDIR EFRI SKÁPA OG HILLUR LJÓSHLÍF: OPALLITAD PLAST. (POLYCARBONATE) EDA GLÆRT. VARNARSTIG: IP21 GEGNUMGANGANDI TENGING. HÁMARKSSTÆRD 22x42mm(HxD)						
G	EL35	1x70W HIT, MED ÁLSPEGLI, INNFELLDUR Í NIDURTEKID LOFT, ÞVERMÁL 150mm, DÝPT 170mm. VARNARSTIG: IP20			EL73	1X35W (T5), AD ÖÐRU LEYTI EINS OG EL72						
		ALMENNAR SKÝRINGIAR.			EL81	STÓLPALJÓÐS, 2x Ø 500mm OPALKÚLUR 1x100 (HIE/4000K) Á ARMI. STÓLPI 2500mm (RÖR), Ø 60/76mm MED FLANGS TIL FESTINGAR Á GÓLF.						
H		LEKA STRAUMUR FRÁ RAFEINDAR STRAUMFESTU SÉ UNDIR 1mA. VERKTAKI SAMRÆMI LAMPA VÍÐ LOFTAGERÐIR.										
1	2	3	4	5	6	7	8	9	10	11	12	

ÚTGÁFUFERILL				
ÚTGÁFA:	DAGS:	SKÝRINGAR:	BR. AF:	SAMM:
A	13.06.05	ÚTBODSTEIKNINGAR		
B	03.08.05	VINNUTEIKNINGAR		
C	17.03.08	ÞÆTT VÍÐ LÖMPUM V. 2.-3. ÁFANGA		
D	09.11.08	BREYTING Á LÖMPUM		

DAGS. UNDIRSKRIFTAR: NAFN OG KT. SAMRÆMINGARHÖNNUÐAR: 

UNDIRSKRIFT SAMRÆMINGARHÖNNUÐAR:

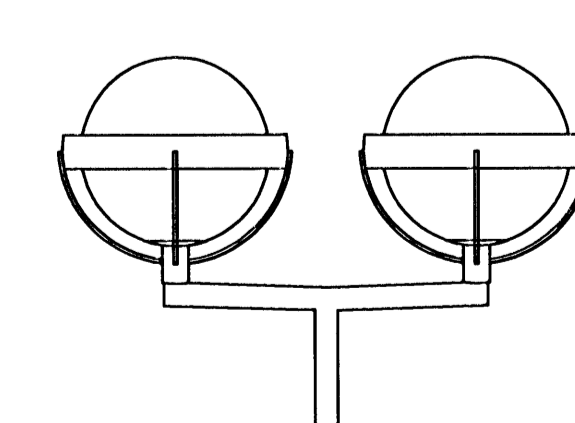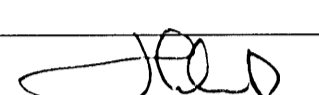ÖLL AFRITUN TEIKNINGAR, AD HELTA EDA HEILD, ER HÁÐ SKRIFLEGU LEYTI HÖFUNDA.

Verkfræðistofa Jóhanns Indriássonar ehf
 Síðumúli 1, 108 Reykjavík
 Sími 568 7319, Fax 568 6887, Netfang vj@vj.is, Veffang www.vj.is



HEITI VERKS:

HRAUNVALLASKÓLI DREKAVÖLLUM 9 HAFNARFIRÐI

HEITI TEIKNINGAR:

RAFLAGNIR LAMPAÚTLIT 2.-3. ÁFANGI

SÉRTEIKNINGAR

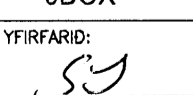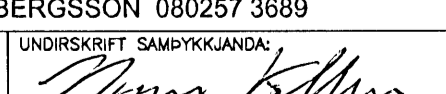MKV:	VERKNR:	SKÝRINGARNR:	ÚTGÁFA:
	5401	ODOX	D
HANNAÐ:	TEIKNAD:	YFIRFARÐ:	NR. TEIKNINGAR:
ÓJS	OM		H2-102
NAFN OG KT. SAMÞYKKJANDA:	UNDIRSKRIFT SAMÞYKKJANDA:	BLADNÖMUR:	
MAGNÚS KRISTBERGSSON 080257 3889		136	
DAGS. UNDIRSKRIFTAR:			
14.11.08			