A1 1:50

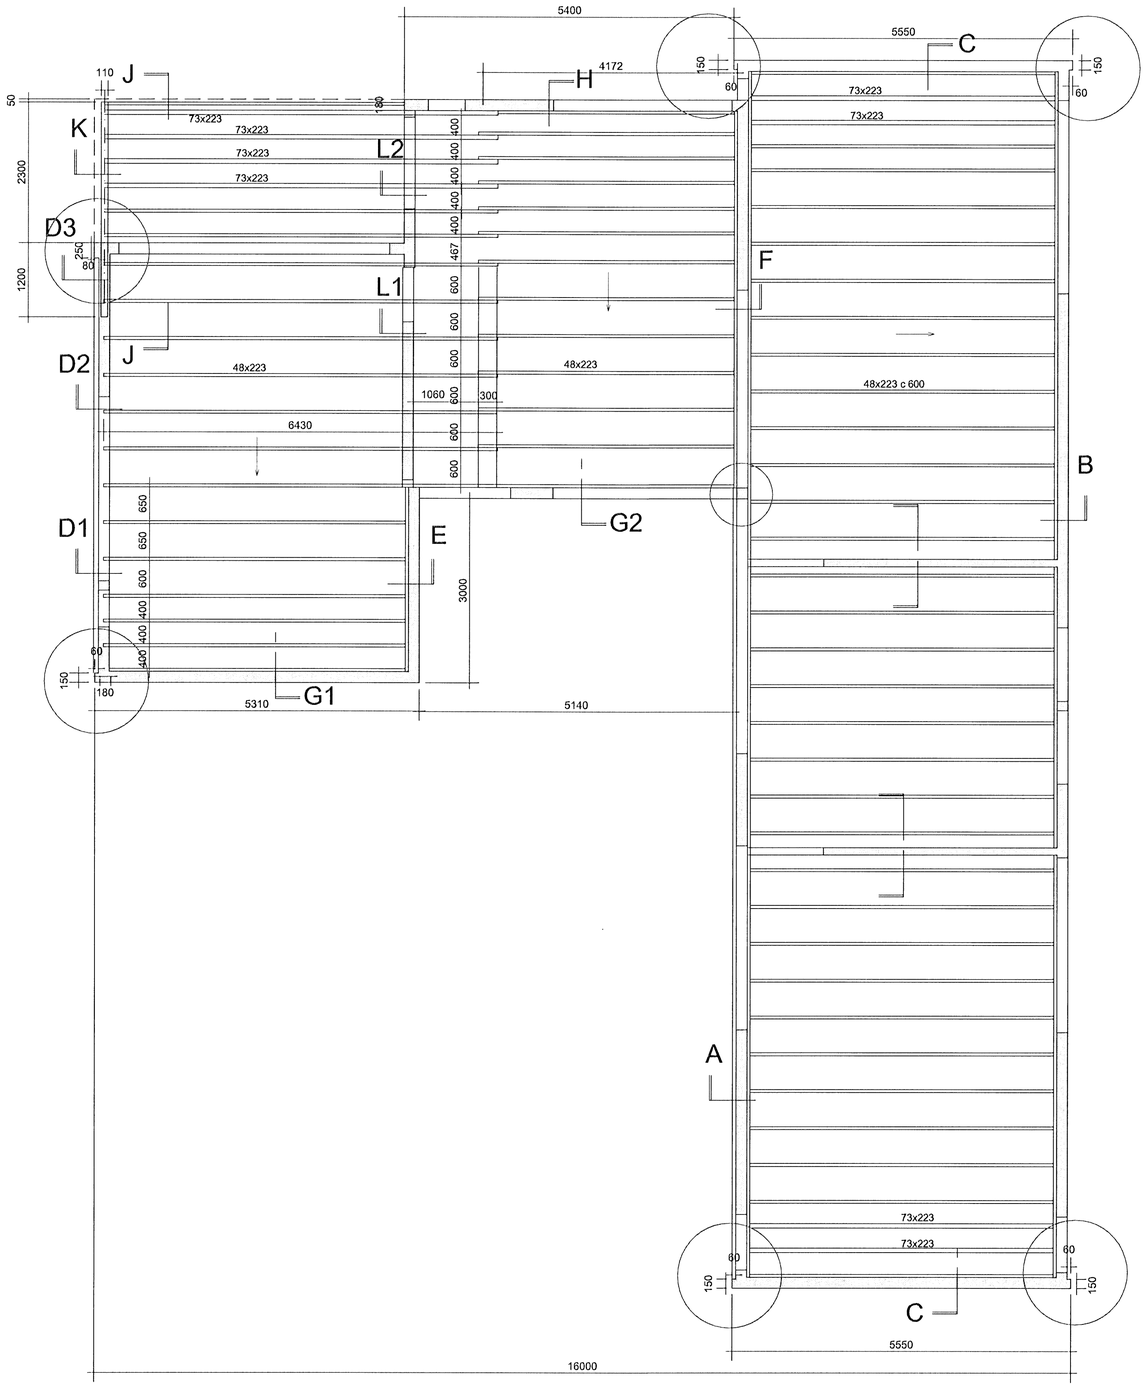

Samþykkt þann
05 SEPT. 2008
Byggingarfulltrúinn í Hafnarfirði
F.h. Hrólfur S. Gunnlaugsson

SKÝRINGAR

TIMBURGÆÐI Í SPERRUM T1 ANNAÐ TIMBUR Í ÞAKI T2.
ÞAK SKAL KLÆÐA MEÐ 25x150 BORÐUM SEM NEGLA SKAL MEÐ 3 STK. 3" SAUM Í HVERJA SPERRU. ÞAKIÐ SKAL KLÆÐA MEÐ ASFALTPAPPA SEM SJÓÐA SKAL SAMAN Á SAMSKEYTUM OG LEGGJA UPP Á ÞAKKANTA OG NIÐUR MEÐ ÞAKRENNU EINS OG SÝNT ER Á SÉRMYNDUM.
ÞVERT Á ÞAKHALLA SKAL SETJA LEKTUR 35x70 SEM FESTA SKAL VIÐ HVERJA SPERRU (EÐA c/c 500) MEÐ 2 SKR.6x100. LEKTUM SKAL LYFTA 6MM FRÁ PAPPAYFIRBORÐI MEÐ KLOSSUM. SETJA SKAL 2 LEKTUR VIÐ ÞAKBRÚNIR. SJÁ SNIÐ B-B Á TEIKN.206.
OFAN Á LEKTUR SKAL SETJA BÁRUSTÁL Í HEILLI LENGD FRÁ HÁPUNKTI AÐ RENNU. STÁLIÐ SKAL FESTA MEÐ SKRÚFUM Í HÁBÁRU. NOTA SKAL ÞAR TIL GERÐAR SKRÚFUR MEÐ ÞÉTTISKINNU. FYLGJA SKAL FYRIRMÆLUM RB-BLAÐS UM FESTINGU ÞAKJÁRNS VARÐANDI DEILINGU Á SKRÚFUM.

ALLUR SAUMUR, SKRÚFUR OG FESTI HLUTIR SKULU VERA HEITGALVANHÚÐUÐ EÐA RYÐFRÍ.

MÁLSETNING VEGGJA :

VIÐ MÁLSETNINGAR STEYPTRA VEGGJA OFAN BOTNPLÖTU SKAL NOTA TEIKNINGAR ARKITEKTS. VERÐI VERKTAKI VAR VIÐ MISRÆMI EÐA VILLUR Á TEIKNINGUM SKAL HANN STRAX LEITA TIL ARKITEKTS EFTIR LEIÐRÉTTINGU.

ÁRITUN AÐALHÖNNUÐAR

3			
2			
1			
BREYTING	DAGSETNING		GERT

ÁRITUN Kt 280439-3129

VERKHEITI: Drekavelli 31, Hafnarfirði

VERK NR.: 0622

TEIKNING: SPERRUPLAN
GRUNNMYND OG SKÝRINGAR

HANNAÐ:	ÞM
TEIKNAÐ:	ÞM
DAGSETNING:	9.10.07
KVARÐI:	1:50
ÚTBÚIÐ AÐ:	ÞM

ÞORSTEINN MAGNÚSSON - BYGGINGARVERKFRÆÐINGUR
VERKFRÆÐISTOFA AUÐBREKKU 6
200 KÓPAVOGI SÍMI 551 9940 FAX 551 9945 NETF:thing@simnet.is

TEIKNINGA NR.: 205