A1 1:50

Samþykkt þann
05 SEPT. 2008
Byggingarfulltrúinn í Hafnarfirði
F.h. Hrólfur S. Gunnlaugsson

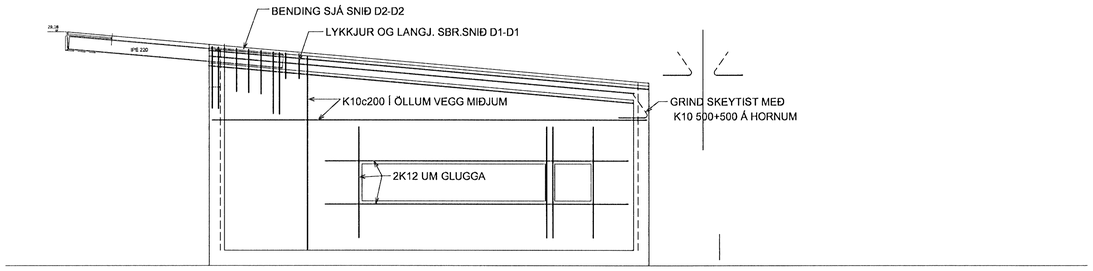

VEGGUR Í ÁS A

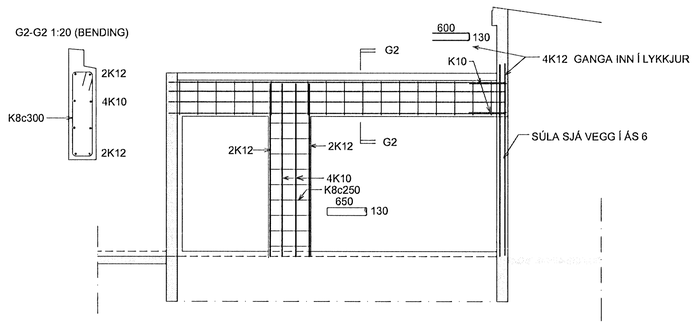

VEGGUR Í ÁS 6

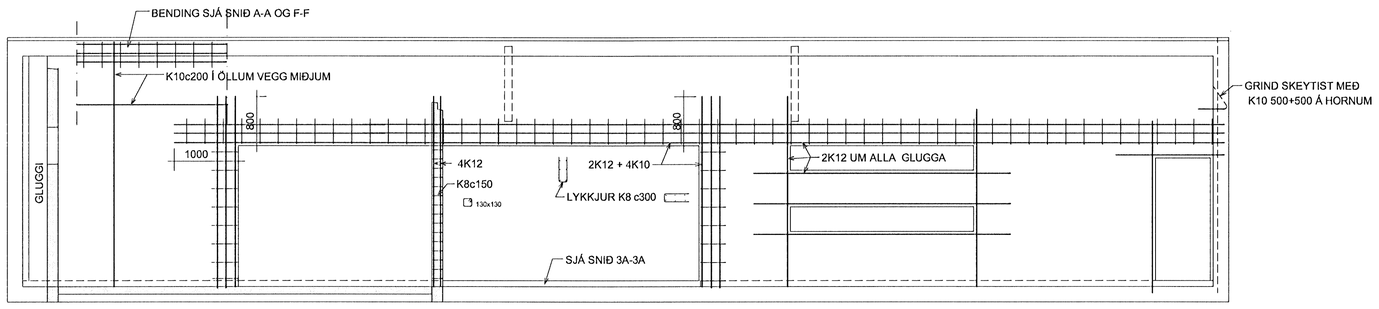

VEGGUR Í ÁS D

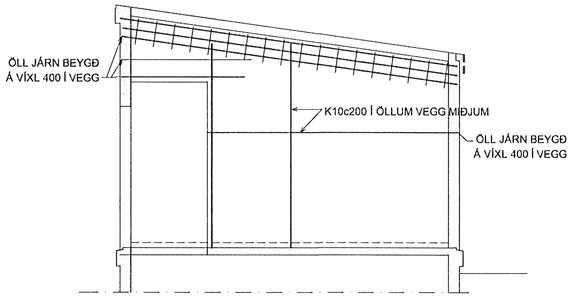

VEGGUR Í ÁS 3 OG 5

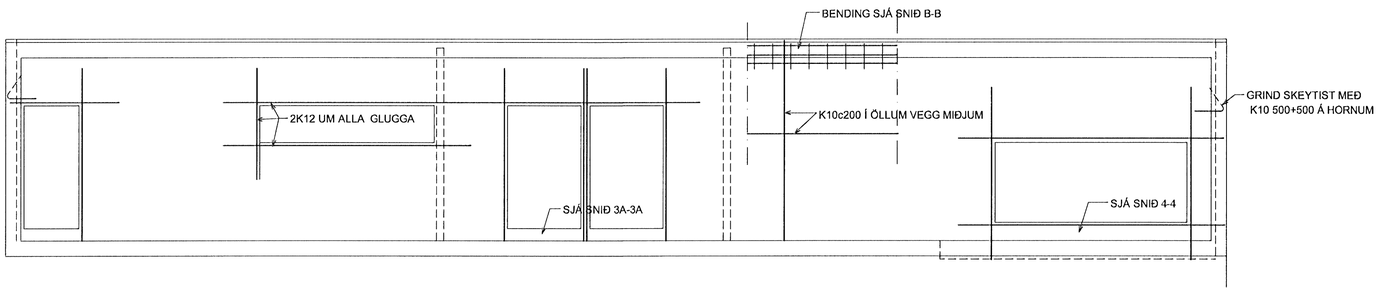

VEGGUR Í ÁS F

SAMRÆMING AÐALHÖNNUÐAR

3			
2			
1			
BREYTING	DAGSETNING		GERT

ÁRITUN
Kt 280439-3129

VERK/EIGN:
Drekavelli 31, Hafnarfirði

VERK NR.: 0622

TEIKNING:
STEYPTIR VEGGIR
HLIÐARMYNDIR

HANNAÐ:	ÞM
TEIKNAÐ:	ÞM
DAGSETNING:	18.11.08
KVARÐI:	1:50
YFIRFARIÐ:	ÞM

ÞORSTEINN MAGNÚSSON - BYGGINGARVERKFRÆÐINGUR
VERKFRÆÐISTOFA AUÐBREKKU 6
200 KÓPAVOGI SÍMI 551 9940 FAX 551 9945

TEIKNING NR.: 204