


GRUNNMYND 1:50

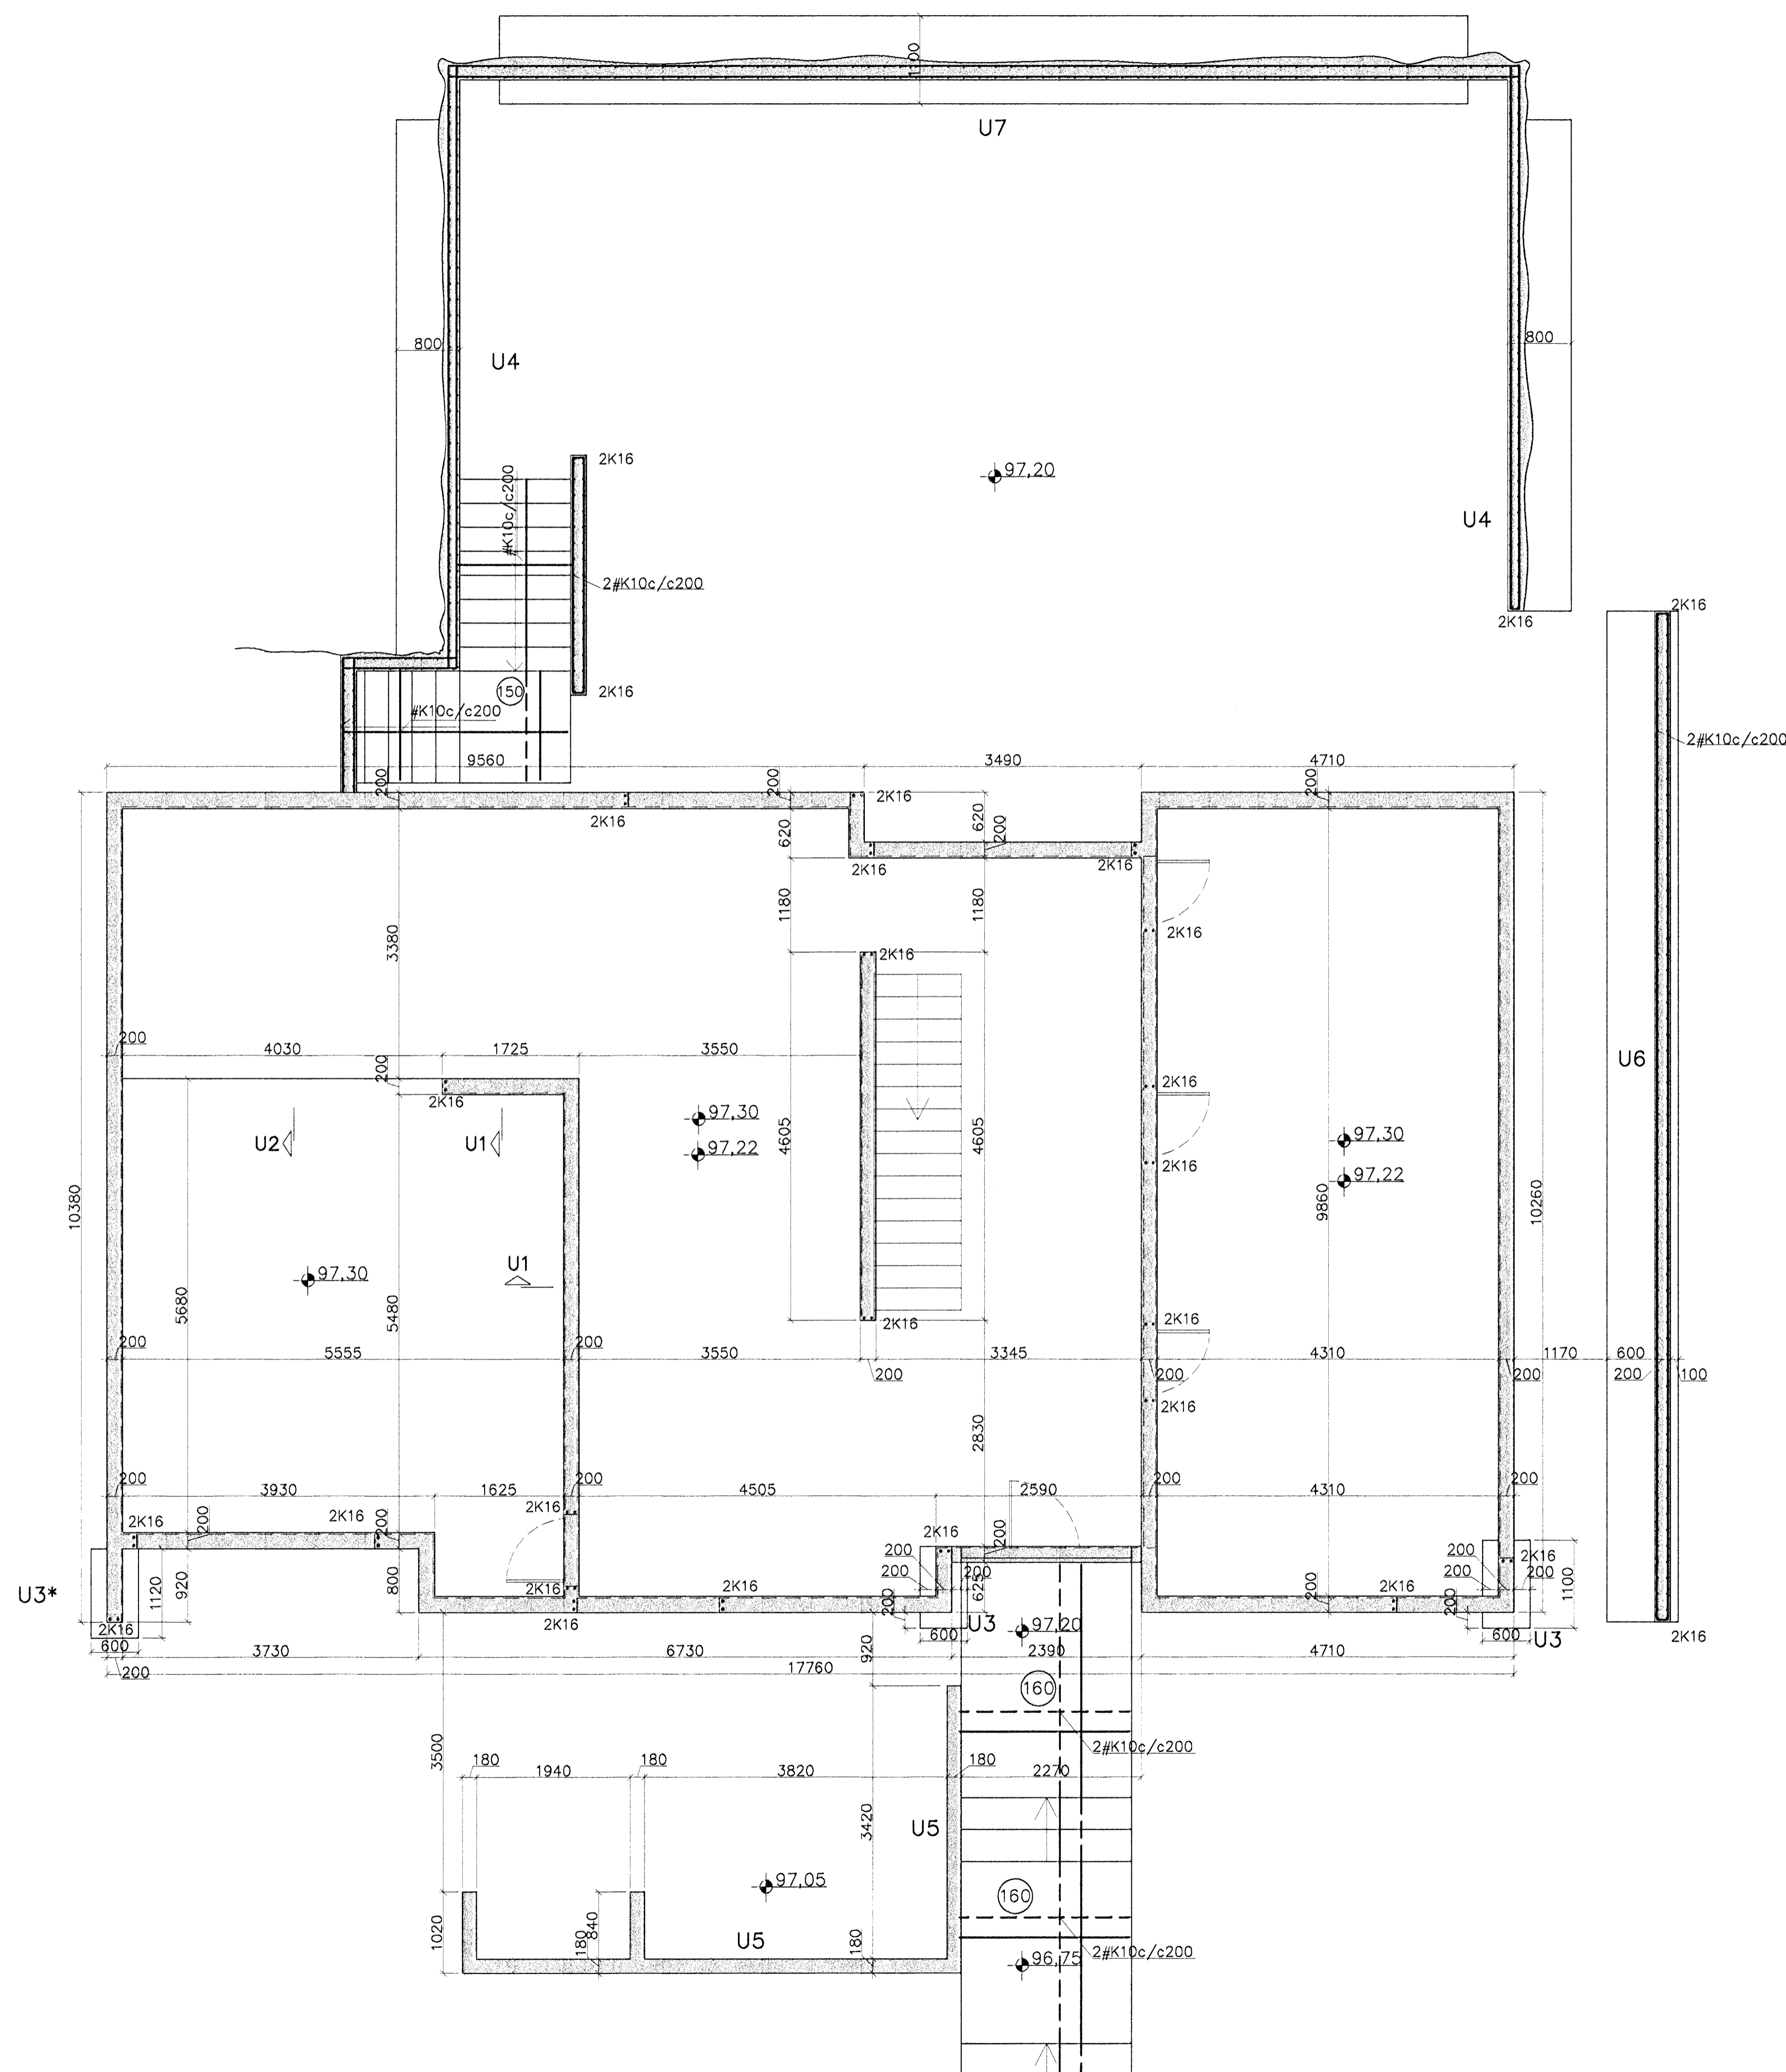

Sjá snið og skýringar á Bl.B002

2 Kéti felldréttur á palli bakhúss
1 Snið U7 batt við

Breytingar		SKÓGARÁS L, HAFNARFJ.	
Nr.	Dags. Nafn		
1	29.07.08 BD	Verkfræðistofa Þráinn & Benedikt Laugavegi 178, 105 Rvk. Sími: 553 1770, 568 7775, Fax: 568-7701 Netfang: verkfræðistofa@verkfræðistofa.is	H Þ R T H S S M 1:50 Nr. B001
1	13.08.08 BD	Burðarvriki undirstöður	Dags. maí '07 080149-3609 090638-1839

Wignan B. Einarsson