

SKÝRINGAR


PUNKTALÍNA TÁKNAR VEGGI / BITA FYRIR OFAN PLOTU.

BENDING:

- ALLIR STEYPTIR ÚTVEGGIR MED TVÓFALDRI BENDINGU K10c/c200 Í BÁÐAR ÁTTIR. # K10c/c200
- ALLIR STEYPTIR INNVEGGIR MED TVÓFALDRI BENDINGU K10c/c200 Í BÁÐAR ÁTTIR. # K10c/c200
- ALLIR STEYPTIR INNVEGGIR MED TVÓFALDRI BENDINGU K12c/c200 Í BÁÐAR ÁTTIR. # K12c/c200

ALMENNT SKULU TENGIJÁRN UPP Í VEGGI STANDA MINNST 500mm UPP FYRIR EFRI BRÚN PLOTU.

Í ALLA VEGGENDA OG KRINGUM ÖLL OP KOMI 2 K12 BUNDINN Í LYKJUR K10c/c250 L= Yx500.

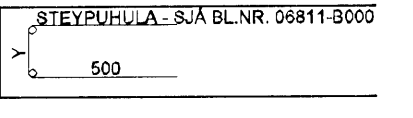

NEDANGREIND LÍNA SÝNIR MÖRK EFRIBENDINGU. JÁRN SKAL ALLTAF SKEYTILENGT ÚT FYRIR MÖRK EFRIBENDINGAR.

FORSTEYPTAR EININGAR


ALLAR FORSTEYPTAR EININGAR ERU MÁLSETTAR ÚT FRÁ TEIKNINGUM. VEGNA AÐLÖGUNAR MANNVIRKIS AÐ ELDRI HLUTA GETA ÞESSI MÁL BREYST. ÞAÐ ER ÞVI MIKILVEGT AÐ ÖLL EININGAMÁL SÉU SANNGREYND Á BYGGINGASTAÐ AÐUR EN FRAMLEIÐSLA Á EININGUM FER FRAM.

TILVÍSANIR:

- ALMENNAR SKÝRINGAR: SJÁ BL.NR.06811-B000.
- MÁLSETNINGAR Á VEGGJUM: TEIKNING ARKITEKTS.
- KÓTAR: TEIKNING ARKITEKTS.
- GÓT Í PLOTUM OG VEGGJUM: TEIKNING LAGNAHÖNNUDA.

BROTÞOLSFLOKKUR STEYPU:
SJÁ BL.NR.06811-B000.

KAPLAKRIKI

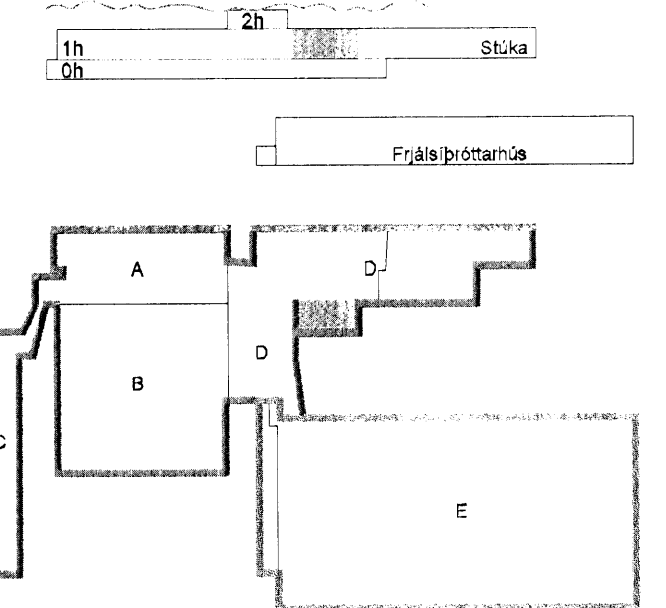

D	01.08.08	Breyting á forsteyptum pallaeiningum	BIB/BG
C	29.07.08	Nýtt snið AR	BIB/BG
B	12.03.08	Ný númer á höpistöueiningum	BIB/BG
A	23.11.07	Verkefning	BIB/BG
Útg. Dags.	Skýring	Hanna S. Yfirfarad	

BATTERIÐ
0604
06.08.08



VERKFRÆÐISTOFA

BÆJARHRAUN 20 · 220 HAFNARFJÖRÐUR · KENNIT. 710796-2899
vsb@vsb.is · Sími 585 8600 · Fax 585 8610 · www.vsb.is

Áritun sérhönnuðar	Björn Guðafsson Kt:180550-4889					
Verkefni	KAPLAKRIKI					
Verkefni	HAFNARFIRÐI					
Verkefni	Burðarvirki					
Verkefni	Veggir og plata yfir 1 hæð					
Verkefni	Grunnmynd					
Hanna	BIB	BG	Kvarði	1:50	/A1	Síða
Dags.	Verkefni	Teikning	Útgáfa			
30.04.2007	06811	A B216	D			