


SKÝRINGAR

PUNKTALÍNA TÁKNAR VEGGI / BITA FYRIR OFAN PLÖTU.

BENDING:

- ALLIR STEYPTIR ÚTVEGGIR MEÐ TVÖFALDRI BENDINGU K10c/c200 Í BÁÐAR ÁTTIR. #
- ALLIR STEYPTIR INNVEGGIR MEÐ TVÖFALDRI BENDINGU K10c/c200 Í BÁÐAR ÁTTIR. #
- ALLIR STEYPTIR INNVEGGIR MEÐ TVÖFALDRI BENDINGU K12c/c200 Í BÁÐAR ÁTTIR. #

ALMENNT SKULU TENGIJARN UPPI VEGGI STANDA MINNST 500mm UPP FYRIR EFRI BRÚN PLÖTU. Í ALLA VEGGENDA OG KRINGUM ÖLL OP KOMI 2 K12 BUNDINN Í LYKJUR K10c/c250 L= Yx500.

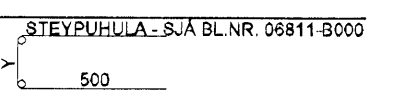

NEDANGREIND LÍNA SÝNIR MÖRK EFRIBENDINGU. JARN SKAL ALLTAF SKEYTILENGT ÚT FYRIR MÖRK EFRIBENDINGAR.

FORSTEYPTAR EININGAR

ALLAR FORSTEYPTAR EININGAR ERU MÁLSETTAR ÚT FRÁ TEIKNINGUM. VEGNA ADLÖGUNAR MANNVIRKIS AD ELDRI HLUTA GETA ÞESSI MÁL BREYST. ÞAÐ ER ÞVI MIKILVÆGT AD ÖLL EININGAMÁL SÉU SANNEYND Á BYGGINGASTAD ÁÐUR EN FRAMLEIÐSLA Á EININGUM FER FRAM.


TILVÍSANIR:

- ALMENNAR SKÝRINGAR: SJÁ BL.NR.06811-B000.
- MÁLSETNINGAR Á VEGGJUM: TEIKNING ARKITEKTS.
- KÓTAR: TEIKNING ARKITEKTS.
- GÖT Í PLÖTUM OG VEGGJUM: TEIKNING LAGNAHÖNNUÐA.

BROTPOLSFLOKKUR STEYPU:

SJÁ BL.NR.06811-B000

KAPLAKRIKI

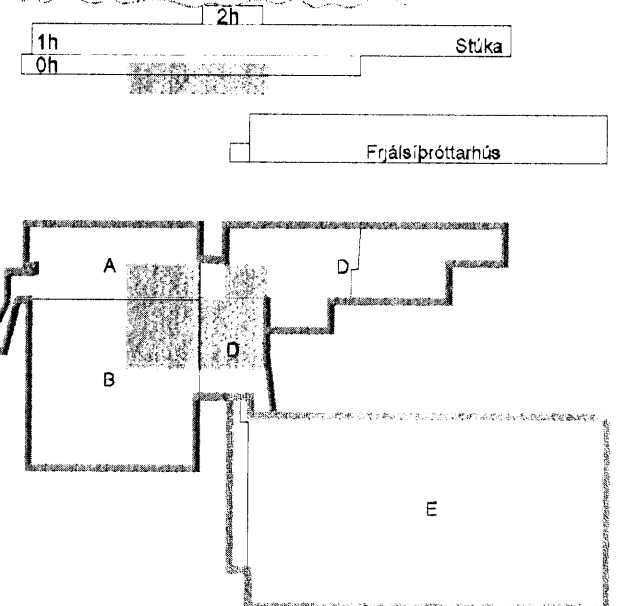

- F 21.08.08 Breyting á númerum forsteypta pallaeininga BIB:BG
- E 01.08.08 Breyting á forsteyptum pallaeiningum BIB:BG
- D 23.06.08 Breyting á lyfuhúsi, ný snið og breyting á sniðum BIB:BG
- C 31.03.08 Nýtt snið AE BIB:BG
- B 12.03.08 Ný númer á holplötueningum og nýtt snið AD BIB:BG
- A 23.11.07 Verkefning BIB:BG

Útg. Dags Skýring Hannas Yfirfarar

VSB
Kt. 110457-2789

VERKFRÆDISTOFA

BÆJARHRÁUN 20 · 220 HAFNARFJÖRDUR · KENNIT. 710796-2899
vsb@vsb.is · Sími 565 8600 · Fax 565 8610 · www.vsb.is

Artun sérhönnuðar Björn Guðstafsson Kt:180550-4889

Verkefni **KAPLAKRIKI HAFNARFIRÐI**

Verkniði Burðarvirki Veggir og plata yfir 1 hæð Grunnmynd

Hannas BIB	Teiknað BIB	Yfirfarar BG	Kvarti 1.50	/ A1	Síða -
Dags 30.04.2007	Verkefni 06811	Teikning A B212	Útgáfa F		

V:\2006\06811\06811-Kaplafræðingur\06811-EG-Veggir\plata-1.hva-A.dwg