


SKÝRINGAR

PUNKTALÍNA TÁKNAR VEGGI / BITA FYRIR OFAN PLÖTU.

BENDING:

ALLIR STEYPTIR ÚTVEGGIR MED TVÖFALDRI BENDINGU K10/c200 Í BÁÐAR ÁTTIR. # K10/c200
 ALLIR STEYPTIR INNVEGGIR MED TVÖFALDRI BENDINGU K10/c200 Í BÁÐAR ÁTTIR. # K10/c200
 ALLIR STEYPTIR INNVEGGIR MED TVÖFALDRI BENDINGU K12/c200 Í BÁÐAR ÁTTIR. # K12/c200
 ALMENNT SKULU TENGIJARN UPP Í VEGGI STANDA MINNST 500mm UPP FYRIR EFRI BRÚN PLÖTU.
 Í ALLA VEGGENDA OG KRINGUM ÖLL OP KOMI 2 K12 BUNDINN Í LYKKJUR K10/c250 L= Yx500.

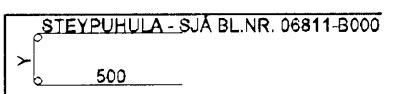

NEÐANGREIND LÍNA SÝNIR MÖRK EFRIBENDINGU. JARN SKAL ALLTAF SKEYTILENGT ÚT FYRIR MÖRK EFRIBENDINGAR.

FORSTEYPTAR EININGAR

ALLAR FORSTEYPTAR EININGAR ERU MÁLSETTAR ÚT FRÁ TEIKNINGUM. VEGNA ABLÖGUNAR MANNVIRKIS AÐ ELÐRI HLUTA GETA ÞESSÍ MÁL BREYST. ÞAÐ ER ÞVI MIKILVEGT AÐ ÖLL EINGAMÁL SÉU SANNSREYND Á BYGGINGASTAÐ AÐUR EN FRAMLEIÐSLA Á EINGINGUM FER FRAM.


TILVÍSANIR:

ALMENNAR SKÝRINGAR: SJÁ BL.NR.06811-B000.
 MÁLSETNINGAR Á VEGGJUM: TEIKNING ARKITEKTS.
 KÓTAR: TEIKNING ARKITEKTS.
 GÓT Í PLÖTUM OG VEGGJUM: TEIKNING LAGNAHÖNNUÐA.

BROTÞÓLSFLOKKUR STEYPU:

SJÁ BL.NR.06811-B000.

KAPLAKRIKI

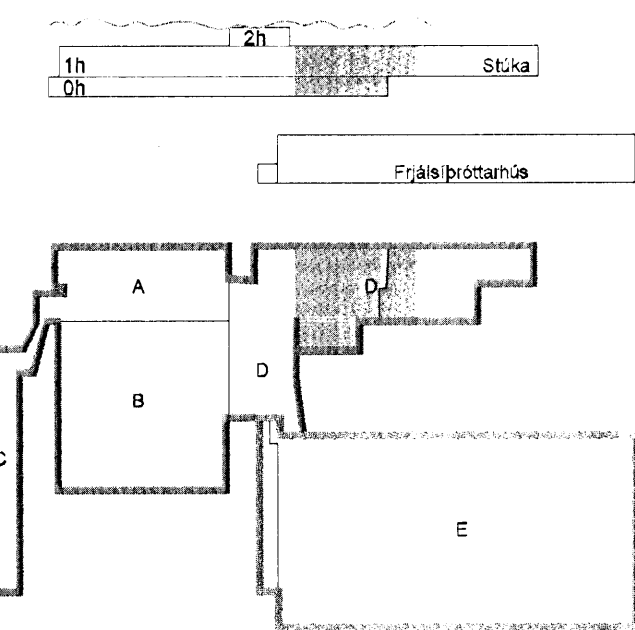

E	21.08.08	Breyting á númerum forsteypta pallaeininga	BIB/BG
D	01.08.08	Breyting á forsteyptum pallaeiningum	BIB/BG
C	22.07.08	Ný sérmynd SM15	BIB/BG
B	12.03.08	Ný númer og heitiplötueiningum	BIB/BG
A	23.11.07	Verkefning	BIB/BO

Útg. Dags. Skýring. Hannas/Yfirfarir

VERKFRÆÐISTOFA

BÆJARHRAUN 20 · 220 HAFNARFJÓRDUR · KENNIT. 710796-2899
 vsb@vsb.is · Sími 555 8600 · Fax 555 8610 · www.vsb.is

Áritun sérhönnuðar Björn Guðafsson Kt:180550-4889			
Verkefni KAPLAKRIKI HAFNARFIRÐI			
Verkhúsi Burðanvirki Veggir og plata yfir 1.hæð Grunnmynd			
Hannað BIB	Teiknað BIB	Yfirfarir BG	Kvarði 1:50 / A1
Dags. 30.04.2007		Verkefni 06811	Teikning A B213
Síða -		Útgáfa E	