


SKÝRINGAR

PUNKTALÍNA TÁKNAR VEGGI / BITA FYRIR OFAN PLÖTU.

BENDING:

ALLIR STEYPTIR ÚTVEGGIR MED TVÓFALDRI BENDINGU K10c/c200 Í BÁÐAR ÁTTIR. #
 ALLIR STEYPTIR INNVEGGIR MED TVÓFALDRI BENDINGU K10c/c200 Í BÁÐAR ÁTTIR. #
 ALLIR STEYPTIR INNVEGGIR MED TVÓFALDRI BENDINGU K12c/c200 Í BÁÐAR ÁTTIR. #

ALMENNT SKULU TENGIJÁRN UPP Í VEGGI STANDA MINNST 500mm UPP FYRIR EFRI BRÚN PLÖTU. Í ALLA VEGGENDA OG KRINGUM ÖLL OP KOMI 2 K12 BUNDINN Í LYKKJUR K10c/c250 L= Yx500.

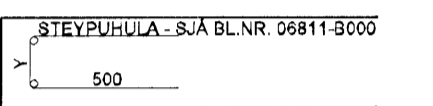

NEDANGREIND LÍNA SÝNIR MÖRK EFRIBENDINGU. JÁRN SKAL ALLTAF SKEYTILENGT ÚT FYRIR MÖRK EFRIBENDINGAR.

FORSTEYPTAR EININGAR

ALLAR FORSTEYPTAR EININGAR ERU MÁLSETTAR ÚT FRÁ TEIKNINGUM. VEGNA AÐLÖGUNAR MANNVIRKIS AÐ ELÐRI HLUTA GETA ÞESSI MÁL BREYST. ÞAÐ ER ÞVÍ MIKILVÆGT AÐ ÖLL EININGAMÁL SÉU SANNREYND Á BYGGINGASTAÐ AÐUR EN FRAMLEIÐSLA Á EININGUM FER FRAM.



TILVÍSANIR:

ALMENNAR SKÝRINGAR: SJÁ BL.NR 06811-B000.
 MÁLSETNINGAR Á VEGGJUM: TEIKNING ARKITEKTS.
 KÓTAR: TEIKNING ARKITEKTS.
 GÓT Í PLÖTUM OG VEGGJUM: TEIKNING LAGNAHÖNNUDA.

BROTÞOLSFLOKKUR STEYPU:

SJÁ BL.NR 06811-B000.

KAPLAKRIKI

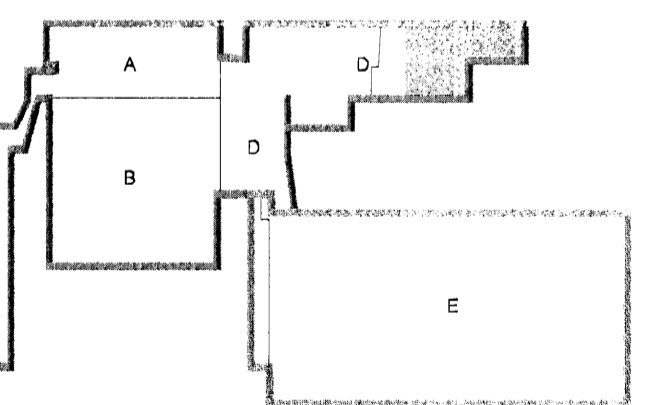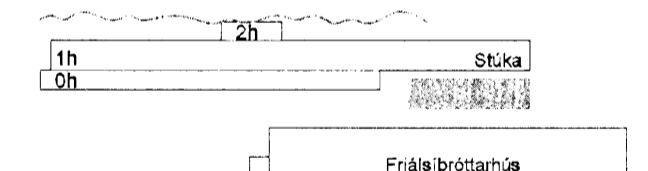

F	21.08.08	Breyting á vegg máttinu S	BIB/BG
E	01.08.08	Breyting á forsteyptum pallalæiningum	BIB/BG
D	22.07.08	Ný sérmynd SM15	BIB/BG
C	04.07.08	Ný snið og nýtt deili	BIB/BG
B	12.03.08	Ný númer á heilistueiningum	BIB/BG
A	23.11.07	Verkefning	BIB/BG
Útg.	Daga	Skýring	Hannað/Virfarið

VSB
 VERKFRÆÐISTOFA

BÆJARHRAUN 20 · 220 HAFNARFJÖRÐUR · KENNIT. 170796-2899
 vsb@vab.is · Sími 585 8600 · Fax 585 9610 · www.vsb.is

Ártun sérhönnuðar
 Björn Guðafsson Kt: 180550-4889

Verkefni
 KAPLAKRIKI
 HAFNARFIRÐI

Verkefni
 Burðarvirki
 Veggir og plata yfir 1.hæð
 Grunnmynd

Hannað	Teiknað	Virfarið	Kvaði	Síða
BIB	BIB	BG	1:50	/A1
Dags.	Verkefni	Teikning	Útgáfa	
30.04.2007	06811	A B214	F	

V:\2008\06811\06811-Kaplakriki-FH\Sheets\06811-B2-Veggir-plata-1.hæð-A.dwg