

SKÝRINGAR
PUNKTALÍNA TÁKNAR VEGGI / BITA FYRIR OFAN PLOTU.


BENDING:
ALLIR STEYPTIR ÚTVEGGIR MED TVÓFALDRI BENDINGU K10c/c200 Í BÁÐAR ÁTTIR. #
ALLIR STEYPTIR INNVEGGIR MED TVÓFALDRI BENDINGU K10c/c200 Í BÁÐAR ÁTTIR. #
ALLIR STEYPTIR INNVEGGIR MED TVÓFALDRI BENDINGU K12c/c200 Í BÁÐAR ÁTTIR. #
ALMENNT SKULU TENGIJARN UPP Í VEGGI STANDA MINNST 500mm UPP FYRIR EFRRI BRÚN PLOTU. #
Í ALLA VEGGENDA OG KRINGUM ÖLL OP KOMI 2 K12 BUNDINN Í LYKKJUR K10c/c250 L= Yx500.

NEDANGREIND LÍNA SÝNIR MÖRK EFRIBENDINGU. JARN SKAL ALLTAF SKEYTILENGT ÚT FYRIR MÖRK EFRIBENDINGAR.

FORSTEYPTAR EININGAR
ALLAR FORSTEYPTAR EININGAR ERU MÁLSETTAR ÚT FRÁ TEIKNINGUM. VEGNA AÐLÖGUNAR MANNVIRKIS AÐ ELDRI HLUTA GETA ÞESSÍ MÁL BREYST. ÞAÐ ER ÞVI MIKILVEGT AÐ ÖLL EININGAMÁL SEU SANNNREYND Á BYGGINGASTAÐ AÐUR EN FRAMLÆIÐSLA Á EININGUM FER FRAM.

TILVÍSANIR:
ALMENNAR SKÝRINGAR: SJÁ BL.NR.06811-B000.
MÁLSETNINGAR Á VEGGJUM: TEIKNING ARKITEKTS.
KÓTAR: TEIKNING ARKITEKTS.
GÓT Í PLOTUM OG VEGGJUM: TEIKNING LAGNAHÖNNUDA.

BROTPOLSFLOKKUR STEYPU:
SJÁ BL.NR.06811-B000.

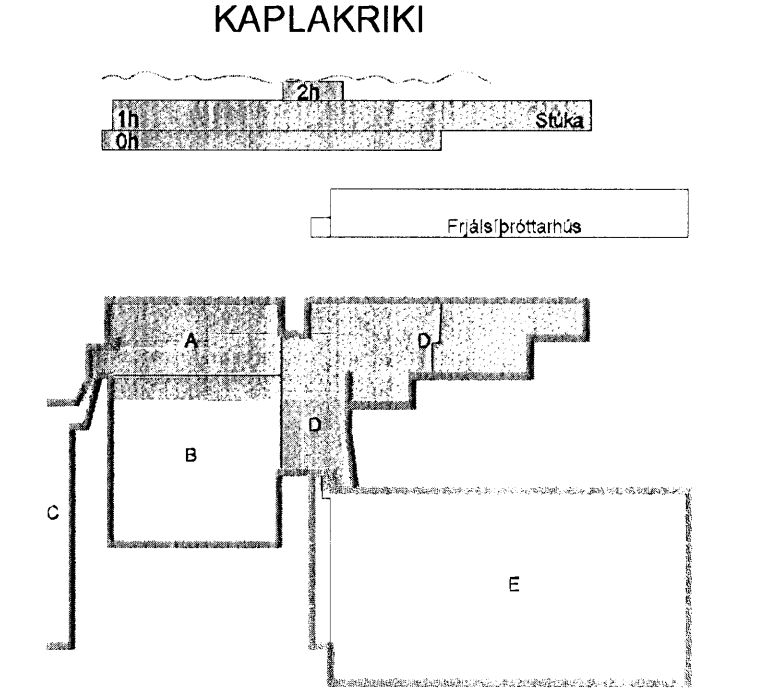

C 01.08.08 Breyting á sniðum H, K og P BIB:BG
B 12.03.08 Breytt úr hólplötum HP210 í HP265 BIB:BG
A 23.11.07 Verkefning BIB:BG
Úg. Dags. Skýring Hannabryfríð

BATTERIÐ
VERK
MÖT
SÁMÞ.
SKÝRINGAR

VSB
VERKFRÆÐISTOFA
BÆJARHARJUN 20 · 220 HAFNARFJORDUR · KENNIT. 710766-2899
vsb@vsb.is · Sími 585 8600 · Fax 585 8610 · www.vsb.is
Artun sérhönnuðar
Björn Guðafsson KT. 180550-4889
KAPLAKRIKI
HAFNARFIRÐI
Verkið
Búðarvirki
Stúka og fjónotasalur/Veggir og plötur
Snið og sérmyndir
Hannað BIB Teiknað BG Yfirfarað BC Kvarði 1:20 /A1 Síða 1
Dags 30.04.2007 Verkefni 06811 Teikning A B296 Útgáfa C

V:\2006\06811\06811-Kaplaríki\FH\Sheets\B\06811-1-22-Veggir\rafur-samygja.dwg