


**SKÝRINGAR**

PUNKTLÍNA TÁKNAR VEGGI / BITA FYRIR OFAN PLÖTU.  
[ - - - ]

**BENDING:**

ALLIR STEYPTIR ÚTVEGGIR MED TVÖFALDRI BENDINGU K10/c200 Í BÆÐAR ÁTTIR. #  
 ALLIR STEYPTIR INNVEGGIR MED TVÖFALDRI BENDINGU K10/c200 Í BÆÐAR ÁTTIR. #  
 ALLIR STEYPTIR INNVEGGIR MED TVÖFALDRI BENDINGU K12/c200 Í BÆÐAR ÁTTIR. #  
 ALMENNT SKULU TENGIJARN UPP Í VEGGI STANDA MINNST 500mm UPP FYRIR EFRÍ BRÚN PLÖTU.  
 Í ALLA VEGGENDA OG KRINGUM ÖLL OP KOMI 2 K12 BUNDINN Í LYKKJUR K10/c250 L= Yx500.

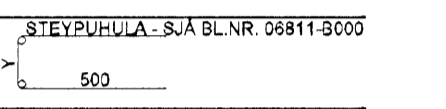

NEDANGREIND LÍNA SÝNIR MÖRK EFRIBENDINGU. JARN SKAL ALLTAF SKEYTILENGT ÚT FYRIR MÖRK EFRIBENDINGAR.

**FORSTEYPTAR EININGAR**

ALLAR FORSTEYPTAR EININGAR ERU MÁLSETTAR ÚT FRÁ TEIKNINGUM. VEGNA ABLÖGUNAR MANNVIRKIS AÐ ELÐRI HLUTA GETA ÞESSI MÁL BREYST. ÞAÐ ER ÞVI MIKILVÆGT AÐ ÖLL EINGAMÁL SÉU SANNSREYND Á BYGGINGASTAÐ AÐUR EN FRAMLEIÐSLA Á EININGUM FER FRAM.


**TILVÍSANIR:**

ALMENNAR SKÝRINGAR: SJÁ BL.NR.06811-B000.  
 MÁLSETNINGAR Á VEGGJUM: TEIKNING ARKITEKTS.  
 KÓTAR: TEIKNING ARKITEKTS.  
 GÖT Í PLÖTUM OG VEGGJUM: TEIKNING LAGNAHÖNNUDA.

**BROTÞOLSFLOKKUR STEYPU:**

SJÁ BL.NR.06811-B000.

**KAPLAKRIKI**

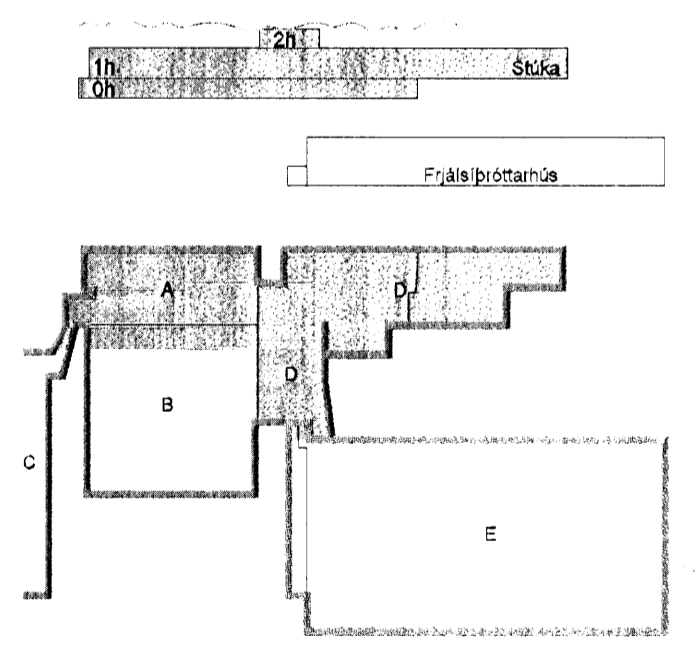

**BATTERIÐ**

VEIK: 0604  
 MÖTT: 060808  
 SAMP: [Signature]  
 SKÝRING: [Signature]

B	01.08.08	Bréyting á festingu efstu pallaeiningu	BIB/BG
A	23.11.07	Verkefning	BIB/BG
Útg.	Dags.	Skýring	Hannað/Yrfrand



**VERKFRÆÐISTOFA**

BÆJARHARLUN 20 • 220 HAFNARFJÖRDUR • KENNIF 710796-2899  
 veb@vab.is • Sími 585 8600 • Fax 585 8610 • www.vab.is

Arftun sérhönnuðar  
 Björn Guðafsson Kf: 180550-4889

Verkefni: **KAPLAKRIKI HAFNARFIRÐI**

Verkhúdi: **Burðarvirki Stúka og fjólotasalur/Veggir og plötur Sníð og sémyndir**

Hannað	Teiknað	Yrfrand	Kvartí	Síða
BIB	BIB	BG	1:20	/ A1
Dags:	Verkefni	Teikning	Útgáfa	
30.04.2007	06811	A B294	B	

V:\2006\06811\06811-KaplaKriki-FHS\Sheet\B\06811-1-20-Veggir+plötur-demyndar.a.dwg