



Samþykkt þann
 10. SEPTEMBER 2008
 Byggingarfulltrúinn / Hafnarirði
 F.h. Hrölfur S. Gunnlaugsson

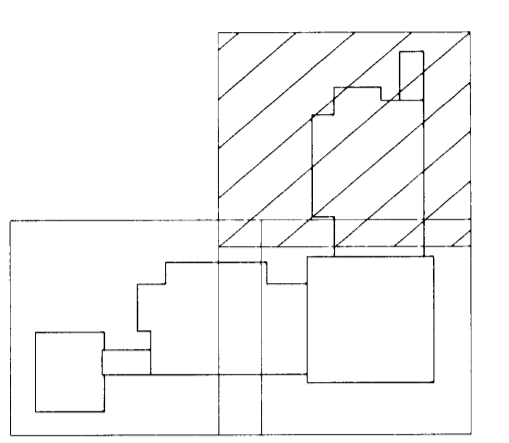

SKÝRINGAR

- 1- ALMENNAR SKÝRINGAR SJÁ B001-B004
- 2- JÄRNABENDING Í VEGGJUM ER
 - K10C200 LÓDRÉTT
 - K10C250 LÁRÉTT
 Í BEDI BYRGDI
 NEMA ANNAD SÉ TEKID FRAM
- 3- VE-01 SJÁ TEIKNING B-521

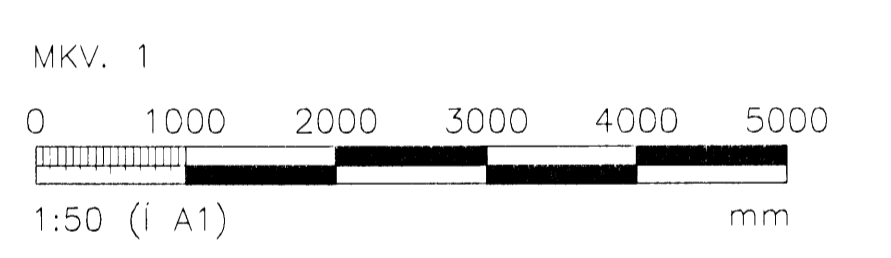

ÚTGÁFUFERILL					
NR.	DAGS	SKÝRINGAR	HA.	YF.	SP.
B1	01.09.08	BYGGINGATEIKNING	THJ		

DAGS, UNDIRSKRIFTAR, NAFN OG KT. SAMRÆMINGARHÖNNUÐAR:
 01.09.08 THJ

UNDIRSKRIFT SAMRÆMINGARHÖNNUÐAR:
Sigurður Sævarsson



BJARKAVELLIR 3
 LEIK- OG GRUNNSKÓLI

HEITI TEIKNINGAR:
 BURÐARVIRKI
 PLATA YFIR 3.HÆÐ
 GRUNNMYND

TEIKNAD:	JBD	BLAD NR:	N. BL. NR:	TÖLVUSKRÁ:	VNR:
				B141-143.dwg	3.151.240
HANNAÐ:	THJ	YFIRFARID:	MKV:		NR. TEIKNINGAR:
			1:50		B143
DAGS, UNDIRSKRIFTAR:	NAFN OG KT. HÖNNUÐAR:				
01.09.2008	MANNVIT	430572-0169			
UNDIRSKRIFT HÖNNUÐAR:	UTGÁFA:				
LAHUS ARSÆLSSON	2008625119				B1

© ÖLL MÖG OG FORTYR TEIKNINGAR, AD HLEUTA, EDA HLEIÐA ER MÖG SÖFULEG LEIÐHÖND. 01 ÚTGÁFA RANNA