



Samþykkt þann
 10.08.2008
 Byggingarfulltrúinn í Hafnarfirði
 F.h. Hröflur S. Gunnlaugsson

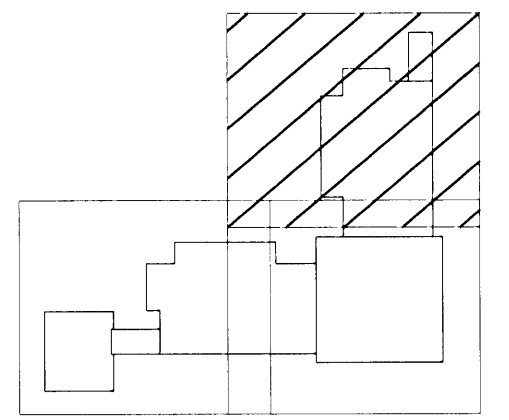

SKÝRINGAR

- 1- ALMENNAR SKÝRINGAR SJÁ B001-B004
- 2- JÄRNABENDING Í VEGGJUM ER
 - K10C200 LÖDRÉTT
 - K10C250 LÁRÉTT
 - Í BÆÐI BYRGDI
 - NEMA ANNAD SÉ TEKID FRAM
- 3- VE-01 SJÁ TEIKNING B-521

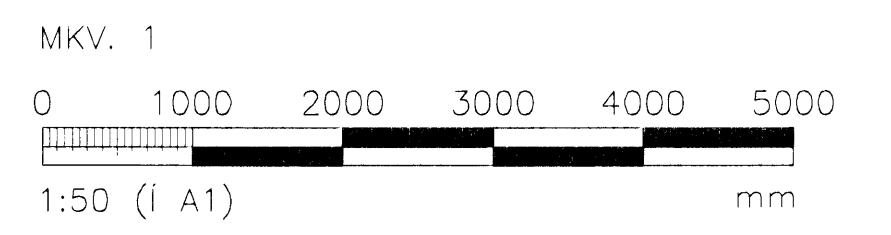

| ÚTGÁFUFERILL | | | | | |
|--------------|----------|------------------|-----|-----|-----|
| NR. | DAGS. | SKÝRINGAR | HA. | YF. | SP. |
| B1 | 01.09.08 | BYGGINGATEIKNING | THJ | | |

DAGS. UNDRISKRIFT FAR. 8/9 08 NAFN OG KT. SAMRÆMINGARHÖNNUDAR:
 UNDRISKRIFT SAMRÆMINGARHÖNNUDAR: *Sigurður Björk*



GRENSÁSVEGI 1, 108 REYKJAVÍK. Sími: 422 3000, FAX: 422 3001
 VEFANG: www.mannvit.is NETFANG: mannvit@mannvit.is

HEITI VERKS:
BJARKAVELLIR 3
 LEIK- OG GRUNNSKÓLI

HEITI TEIKNINGAR:
 BURÐARVIRKI
 PLATA YFIR 2.HÆÐ
 GRUNNMÝND

| | | | | | | | |
|------------------------|-----------------|-----------------------|------------|-------------|--------------|-----------------|-----------|
| TEIKNAD: | JBD | BLAD NR. | N. BL. NR. | TÖLVUSKRÁ: | B131-133.dwg | VNR: | 3.151.240 |
| HANNAD: | THJ | YFIRFARID: | | MKV: | 1:50 | NR. TEIKNINGAR: | B133 |
| DAGS. UNDRISKRIFT FAR: | 01.09.2008 | NAFN OG KT. HÖNNUDAR: | MANNVIT | 430572-0169 | | ÚTGÁFA: | B1 |
| UNDRISKRIFT HÖNNUDAR: | LÁRUS ÁRSÆLSSON | 2008625119 | | | | | |

© ÖLL RÍST OG AFRITUN TERNINGAR. ÖÐRULUTA EÐA NEIÐ. ERNAÐ SPRIÐLEGLU LITMÖRKA.