



Samþykkt þann
 10. sept. 2008
 Byggingarfulltrúinn í Hafnarfirði
 F.h. Hröifur S. Gunnlaugsson

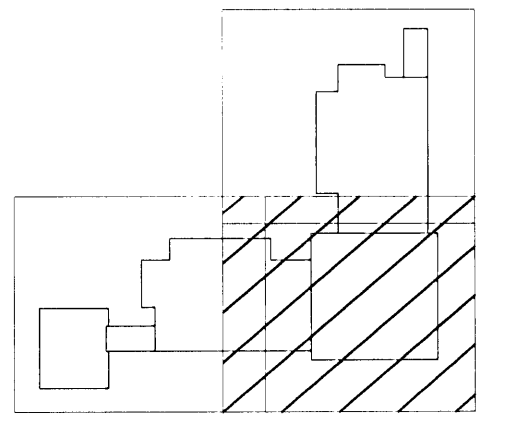

SKÝRINGAR

- 1- ALMENNAR SKÝRINGAR SJÁ B001-B004
- 2- JÁRNABENDING Í VEGGJUM ER
 - K10C200 LÖDRÉTT
 - K10C250 LÁRÉTT
 Í BÆÐI BYRGDI
 NEMA ANNAD SÉ TEKID FRAM

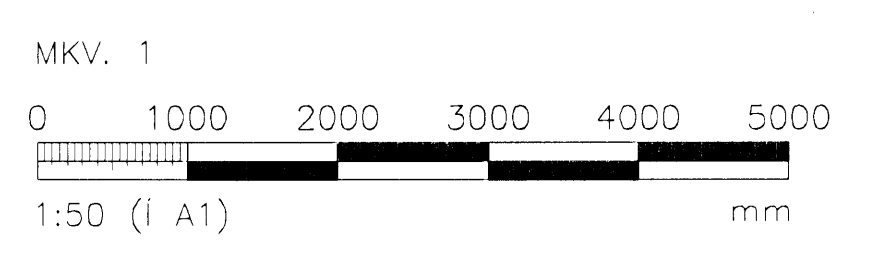

ÚTGÁFUFRILL					
NR.	DAGS	SKÝRINGAR	HA.	YE.	SP.
B1	01.09.08	BYGGINGATEIKNING	THJ		

DAGS UNDIRSKRIFTAR: NAFN OG KT. SAMRÆMINGARHÖNNUNÐAR:

UNDIRSKRIFT SAMRÆMINGARHÖNNUNÐAR:
Sigurður Sigurðsson



GRENSÁSGVEGI 1, 108 REYKJAVÍK, SÍMI: 422 3000, FAX: 422 3001
 VEFFANG: www.mannvit.is NETFANG: mannvit@mennvit.is

HEITI VERKS:
BJARKAVELLIR 3
 LEIK- OG GRUNNSKÓLI

HEITI TEIKNINGAR:
 BÚÐARVIRKI
 PLATA YFIR 2.HÆÐ
 GRUNNMÝND

TEIKNAD:	JBD	BLAD NR.	N. BL. NR.	TÖLVUSKRÁ:	B131-133.dwg	VNR:	3.151.240
HANNAÐ:	THJ	YFIRFARID:	MKV:	1:50		NR. TEIKNINGAR:	B132
DAGS UNDIRSKRIFTAR:	01.09.2008	NAFN OG KT. HÖNNUNÐAR:	MANNVIT	430572-0169		ÚTGÁFA:	B1
UNDIRSKRIFT HÖNNUNÐAR:	LÁRUS ÁRS/ELSSON			2008625119			

© ÖLL RÝT OG AFRITUN TERNINGAR, AÐ HLUTA Eða HEILD, ER AÐ SÖRPLEGULETTHÖND.