



Sampykkt þann
 10. SEP. 2008
 Byggingarfulltrúinn í Hafnarfirði
 F.h. Hröifur S. Gunnlaugsson

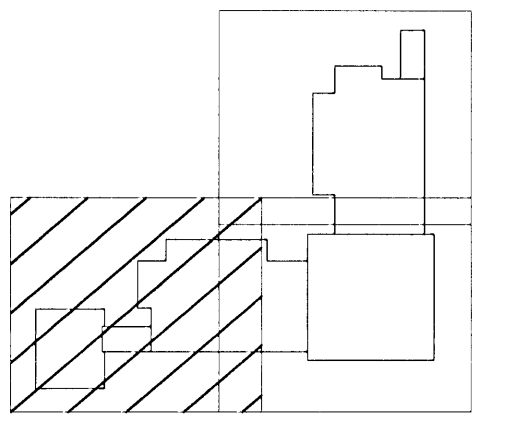

SKÝRINGAR

- 1- ALMENNAR SKÝRINGAR SJÁ B001-B004
- 2- JÁRNABENDING Í VEGGJUM ER
 - K10C200 LÖÐRÉTT
 - K10C250 LÁRÉTT
 - Í BÉÐI BYRGDI
 - NEMA ANNAD SÉ TEKID FRAM
- 3- VE-01 SJÁ TEIKNING B-521

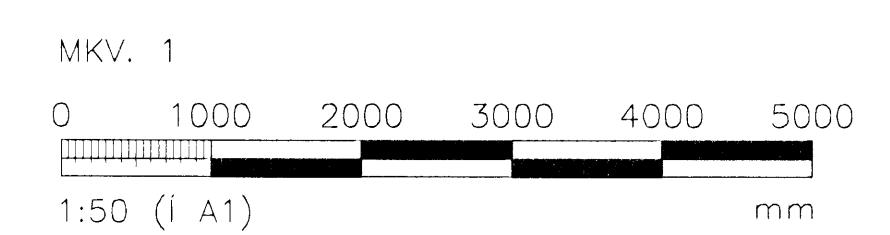

NR.		DAGS.		SKÝRINGAR:		ÚTGÁFUERILL		HA.	YF.	SP.
B1	01.09.08	BYGGINGATEIKNING		THJ						
DAGS. UNDIRSKRIFTAR:		NAFN OG KT. SAMRÆMINGARHÖNNUÐAR:		UNDIRSKRIFT SAMRÆMINGARHÖNNUÐAR:		UNDIRSKRIFT HÖNNUÐAR:				
8/9 08		Sigrún Gunnlaugsson		Sigrún Gunnlaugsson						
 MANNVIT VERKFRÆÐISTOFA		GRENSÁSVÆGI 1, 108 REYKJAVÍK, SÍMI: 422 3000, FAX: 422 3001 VEFANG: www.mannvit.is NETFANG: mannvit@mannvit.is		HEITI VERKS: BJARKAVELLIR 3 LEIK- OG GRUNNSKÓLI		HEBTI TEIKNINGAR: BURÐARVIRKI PLATA YFIR 2.HÆÐ GRUNNMYND				
		TEIKNAD: JBD HANNAÐ: THJ DAGS. UNDIRSKRIFTAR: 01.09.2008 UNDIRSKRIFT HÖNNUÐAR: LÁRUS ÁRSÆLSSON		BLAD NR. N. BL. NR. TÖLVUSKRÁ: B131-133.dwg YFIRFARID: MKV: 1:50 NAFN OG KT. HÖNNUÐAR: MANNVIT 430572-0169		VNR: 3.151.240 NR. TEIKNINGAR: B131		ÚTGÁFA: B1		

© LÁRUS ÁRSÆLSSON 2008. ÖLL RÁÐGÆFINGAR, BYGGINGARTEIKNINGAR, BYGGINGARFRÆÐINGAR OG ÖNNUR TÆKNINGAR ERU EIGN LÁRUS ÁRSÆLSSON.