



Samþykkt þann
10. SEPTEMBER 2008
 Byggingarfulltrúinn í Hálfaríri
 F.h. Hrólfur S. Gunnlaugsson

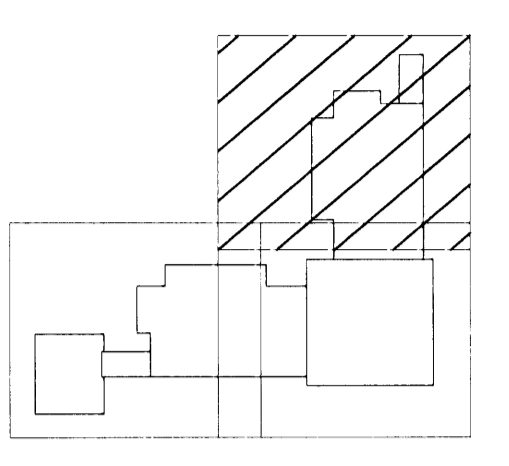

SKÝRINGAR

- 1- ALMENNAR SKÝRINGAR SJÁ B001-B004
- 2- JÄRNABENDING Í VEGGJUM ER
 - K10c200 LÓDRÉTT
 - K10c250 LÁRÉTT
 - Í BÆDI BYRDI
 - NEMA ANNAD SÉ TEKID FRAM
- 3- VE-01 SJÁ TEIKNING B-521

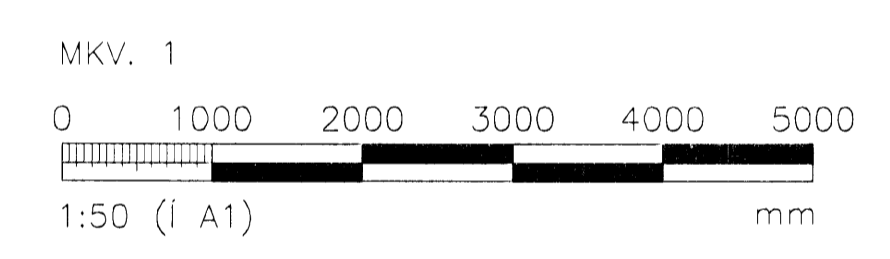

ÚTGÁFUERILL					
NR.	DAGS.	SKÝRINGAR:	HA.	YFI.	SP.
B1	01.09.08	BYGGINGATEIKNING	THJ		

DAGS. UNDIRSKRIF YAR: *8/9 08* NAFN OG KT. SAMRÆMINGARHÖNNUÐAR:
 UNDIRSKRIF SAMRÆMINGARHÖNNUÐAR:
Sigurður Sigurðsson

GRENASVEGI 1, 108 REYKJAVÍK, SÍMI: 422 3000, FAX: 422 3001
 VEFANG: www.mannvit.is NETFANG: mannvit@mannvit.is

HEITI VERKS:
BJARKAVELLIR 3
 LEIK- OG GRUNNSKÓLI

HEITI TEIKNINGAR:
 BURÐARVIRKI
 PLATA YFIR 1. HÆÐ
 GRUNNMÝND

TEIKNAD:	JBD	BLAD NR.	N. BL. NR.	TÖLVUSKRA:	WNR:
HANNAÐ:	THJ	YFIRFARID:	MKV:	B121-123.dwg	3.151.240
DAGS. UNDIRSKRIFAR:	01.09.2008	NAFN OG KT. HÖNNUÐAR:	MANNVIT	430572-0169	NR. TEIKNINGAR:
UNDIRSKRIF HÖNNUÐAR:	LÁRUS ANSSELSSON	UTGÁFA:	B1		B123

© ÖLL HÖND OG APTÖRIN TEIKNINGAR, AÐALSTÓLA OG HÉLDI ER HAFS ÖSKREIÐU, JETRI HÖNDNAK.