



Sampykkt þann
 10. SEP. 2008
 Byggingarfulltrúinn í Hafnarfirði
 F.Þ. Hrólfur S. Gunnlaugsson

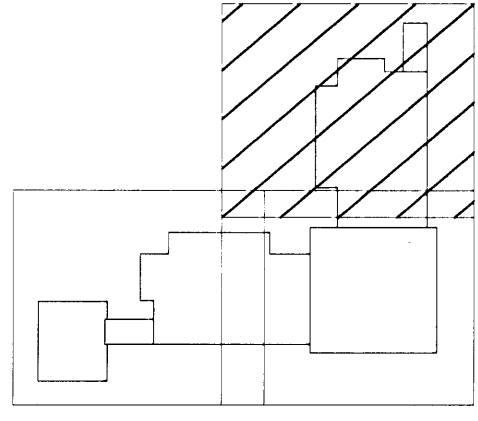

SKÝRINGAR

- 1- ALMENNAR SKÝRINGAR SJÁ B001-B004
- 2- JÁRNABENDING Í VEGGJUM ER
 - K10C200 LÖÐRÉTT
 - K10C250 LÁRÉTT
 Í BÉDI BYRGDI
 NEMA ANNAD SÉ TEKID FRAM
- 3- VE-01 SJÁ TEIKNING B-521

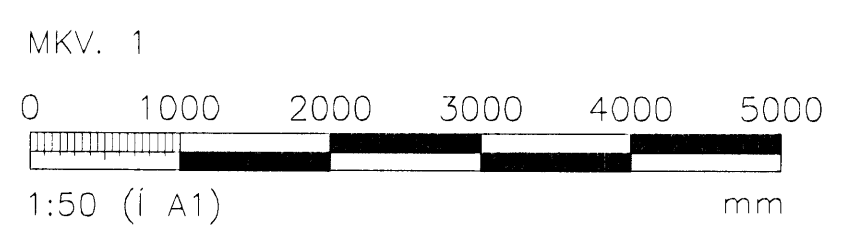

ÚTGÁFUERILL					
NR.	DAGS.	SKÝRINGAR:	HA.	YF.	SÞ.
B1	01.09.08	BYGGINGATEIKNING	THJ		
DAGS. UNDIRSKRIFTAR: NAFN OG KY. SAMRÆMINGARHÖNNUÐAR:					
UNDIRSKRIFT SAMRÆMINGARHÖNNUÐAR:					
 MANNVIT VERKFRÆÐISTOFA <small>GRENSÁSVEGI 1, 108 REYKJAVÍK, SÍMI: 422 3000, FAX: 422 3001 VEFANG: www.mannvit.is NETFANG: mannvit@mannvit.is</small>					
HEITI VERKS:					
BJARKAVELLIR 3 LEIK- OG GRUNNSKÓLI					
HEITI TEIKNINGAR:					
BURÐARVIRKI PLATA YFIR KJALLARA GRUNNMÝND					
TEIKNAD:	JBD	BLAD NR.	N. BL. NR.	TÖLVUSKRÁ:	VNR:
HANNAÐ:	THJ	YFIRFARID:	MKV:	1:50	NR. TEIKNINGAR:
DAGS. UNDIRSKRIFTAR:	NAFN OG KY. HÖNNUÐAR:		MANNVIT		B113
UNDIRSKRIFT HÖNNUÐAR:	LARUS ARS/ELSSON		430572-0169	ÚTGÁFA:	B1
2008625119					

ÖLL LÍN OG AÐRETTU TEIKNINGAR ÁR HLETTA EÐNA HEILUR ER HAFS BORGRECOU JETROFONNA