



Samþykkt þann  
10.09.2008  
Byggingarfulltrúinn í Hafnarfirði  
F.h. Hrólfur S. Gunnlaugsson

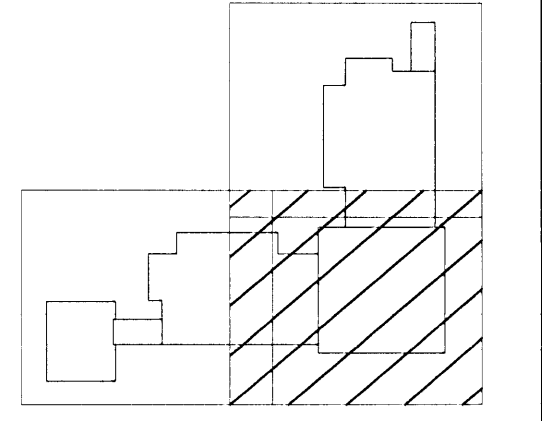

**SKÝRINGAR**

- 1- ALMENNAR SKÝRINGAR SJÁ B001-B004
- 2- JÄRNABENDING Í VEGGJUM ER
  - K10c200 LÖÐRÉTT
  - K10c250 LÁRÉTT
  - Í BÆÐI BYRÐI
  - NEMA ANNAD SÉ TEKID FRAM

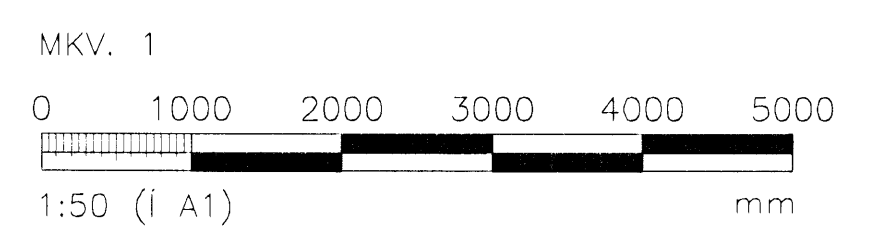

ÚTGÁFUFRILL				HA	YE	SP
NR.	DAGS	SKÝRINGAR				
B1	01.09.08	BYGGINGATEIKNING		THJ		
DAGS. UNDRISKRIFTAR		NAFN OG KT. SAMRÆMINGARHÖNNUÐAR				
		8/9 08				
UNDRISKRIFT SAMRÆMINGARHÖNNUÐAR		Sigurður Sigurðsson				
<b>MANNVIT</b> VERKFRÆDISTOFA						
<small>GRENSÁSVEGI 1, 108 REYKJAVÍK. Sími: 422 3000. FAX: 422 3001 VEFFANG: www.mannvit.is NETFANG: mannvit@mannvit.is</small>						
HEITI VERKS:						
<b>BJARKAVELLIR 3</b> LEIK- OG GRUNNSKÓLI						
HEITI TEIKNINGAR:						
<b>BURÐARVIRKI</b> PLATA YFIR KJALLARA GRUNNMÝND						
TEIKNAD:	JBD	BLAD NR.	N. BL. NR.	TÖLVUSKRÁ:	VNR:	
				B111-113.dwg	3.151.240	
HANNAÐ:	THJ	YFIRFARID:	MKV:	NR. TEIKNINGAR:		
			1:50	B112		
DAGS. UNDRISKRIFTAR:	NAFN OG KT. HÖNNUÐAR:		VNR:			
	01.09.2008 MANNVIT		430572-0169			
UNDRISKRIFT HÖNNUÐAR:	LAUS AMJELSSON		2008625119		ÚTGÁFA:	
					B1	

© ÖLL AÐROT OG AFRIFUN TEIKNINGAR. AÐ HLUÐA EÐNA HÉLD ER HVAÐ SÖRFLEGGU LEYFINGARNA.