



Samþykkt þann
 10. SEPTEMBER 2008
 Byggingarfulltrúinn í Hafnarfirði
 F.Þ. Firdóttur S. Gunnlaugsson

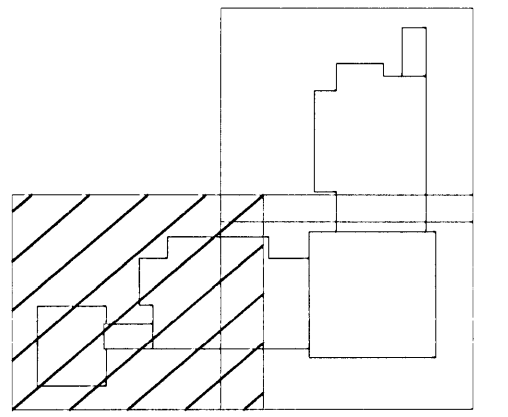

SKÝRINGAR

- 1- ALMENNAR SKÝRINGAR SJÁ B001-B004
- 2- JÄRNABENDING Í VEGGJUM ER
 - K10C200 LÖDRÉTT
 - K10C250 LÁRÉTT
 Í BÉDI BYRGDI
 NEMA ANNAD SÉ TEKID FRAM
- 3- VE-01 SJÁ TEIKNING B-521

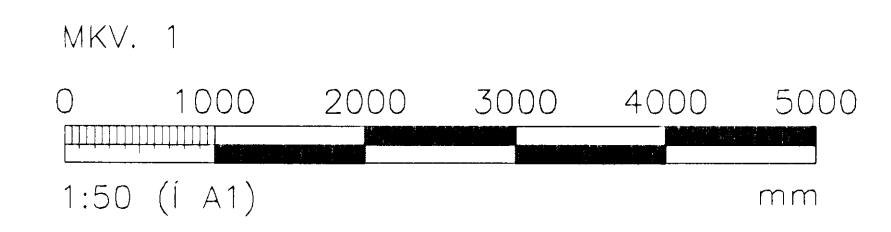

ÚTGÁFUERILL					
NR.	DAGS	SKÝRINGAR	HA.	YF.	SB.
B1	01.09.08	BYGGINGATEIKNING		THJ	

DAGS. UNDRISKRIF TAR. NAFN OG KT. SAMRÆMINGARHÖNNUBAR:
18.9.08

UNDRISKRIF SAMRÆMINGARHÖNNUBAR:
Sigurður Sigurðsson

MANNVIT
 VERKFRÆDISTOFA

GRENSÁSVEGI 1, 108 REYKJAVÍK, SÍMI: 422 3000, FAX: 422 3001
 VEFANG: www.mannvit.is, NETFANG: mannvit@mennvit.is

BJARKAVELLIR 3
 LEIK- OG GRUNNSKÓLI

HEITI TEIKNINGAR:
 BURÐARVIRKI
 PLATA YFIR KJALLARA
 GRUNNMYND

TEIKNAD:	JBD	BLAD NR.	N. BL. NR.	TÖLVUOKRAL:	VNR:
HANNAÐ:	THJ	YFIRFARID:	MKV:	1:50	NR. TEIKNINGAR:
DAGS. UNDRISKRIF TAR.	01.09.2008	NAFN OG KT. HÖNNUBAR:	MANNVIT	430572-0169	B111
UNDRISKRIF HÖNNUBAR:	LARUS ARSÆLSSON	2008625119	ÚTGÁFA:	B1	

© ÖLL RETTIR OG AÐRITUN TEIKNINGAR. ÖSKJÓTTA ER HELLD. ERÞESSERFERDUSUM LEMTÖRNDI.