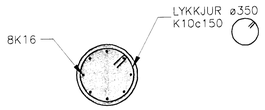

S1 SÚLA S1
102 501 MKV. 1

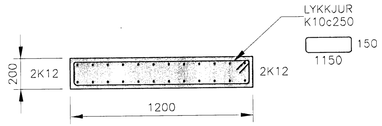

S2 SÚLA S2
102 501 MKV. 1

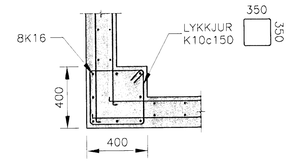

S3 SÚLA S3
102 501 MKV. 1

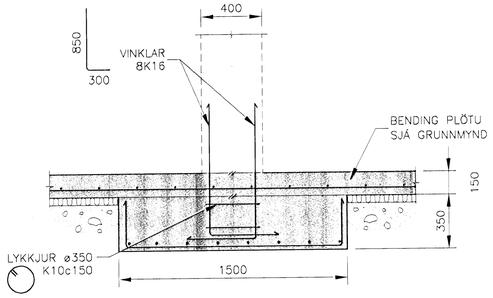

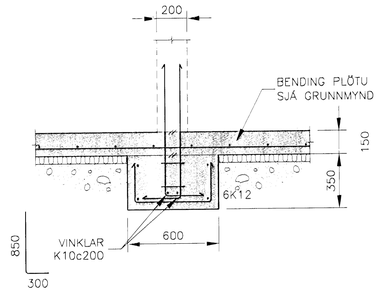

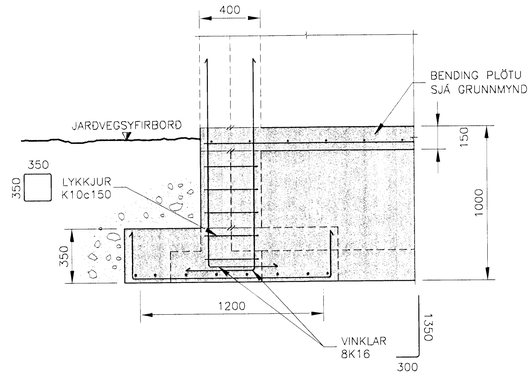

SKÝRINGAR

1– ALMENNAR SKÝRINGAR SJÁ B001–B004

2– JÁRNABENDING Í VEGGJUM ER
– K10C200 LÓÐRÉTT
– K10C250 LÁRÉTT
Í BÁÐUM BYRGÐUM, NEMA ANNAÐ SÉ TEKIÐ FRAM

3– 75 MM EINANGRUN UNDIR SÖKKLA

MKV. 1
0 500 1000 1500 2000
1:20 (Í A1) mm

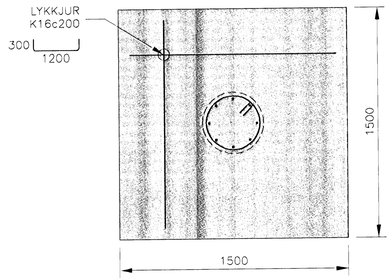

U1 UNDIRSTAÐA U1
102 501 MKV. 1

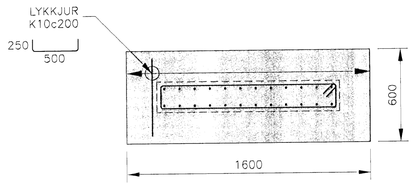

U2 UNDIRSTAÐA U2
102 501 MKV. 1

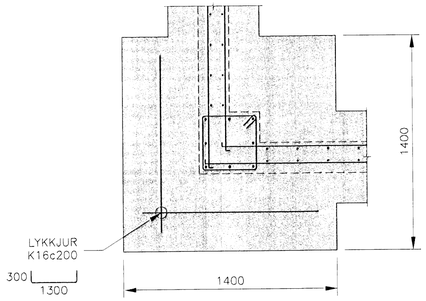

U3 UNDIRSTAÐA U3
112 501 MKV. 1

Samþykkt þann
10 SEPT. 2008
Byggingarfulltrúinn í Hafnarfirði
F.h. Hrólfur S. Gunnlaugsson

ÚTGÁFUFERILL

NR:	DAGS:	SKÝRINGAR:	HA:	YF:	SÞ:
B1	01.09.08	BYGGINGATEIKNING	THJ		

DAGS. UNDIRSKRIFTAR: 8/9 08
NAFN OG KT. SAMRÆMINGARHÖNNUÐAR:
UNDIRSKRIFT SAMRÆMINGARHÖNNUÐAR:

MANNVIT
VERKFRÆÐISTOFA
GRENSÁSVEGI 1, 108 REYKJAVÍK. SÍMI: 422 3000. FAX: 422 3001
VEFFANG: www.mannvit.is NETFANG: mannvit@mannvit.is

HEITI VERKS:
BJARKAVELLIR 3
LEIK- OG GRUNNSKÓLI

HEITI TEIKNINGAR:
BURÐARVIRKI
UNDIRSTÖÐUR OG SÚLUR
SÉRMYNDIR

TEIKNAÐ: JBD	BLAÐ NR.	N. BL. NR.	TÖLVUSKRÁ: B501-502.dwg	VNR: 3.151.240
HANNAÐ: THJ	YFIRFARIÐ:		MKV: 1:20	NR. TEIKNINGAR: B501
DAGS. UNDIRSKRIFTAR: 01.09.2008	NAFN OG KT. HÖNNUÐAR: MANNVIT 430572-0169			
UNDIRSKRIFT HÖNNUÐAR: LÁRUS ÁRSÆLSSON 2008625119				ÚTGÁFA: B1

© ÖLL ÁFNOT OG ÁFRITUN TEIKNINGAR, AÐ HLUTA EÐA HELDI, ER HÁÐ SKRIFLEGU LEYFI FRÁ OKKUR.

01 ÚTGÁFA RAMMA