


KERFISMYND

NEYSLUVATN AÐ ÞRIFATÆKJUM

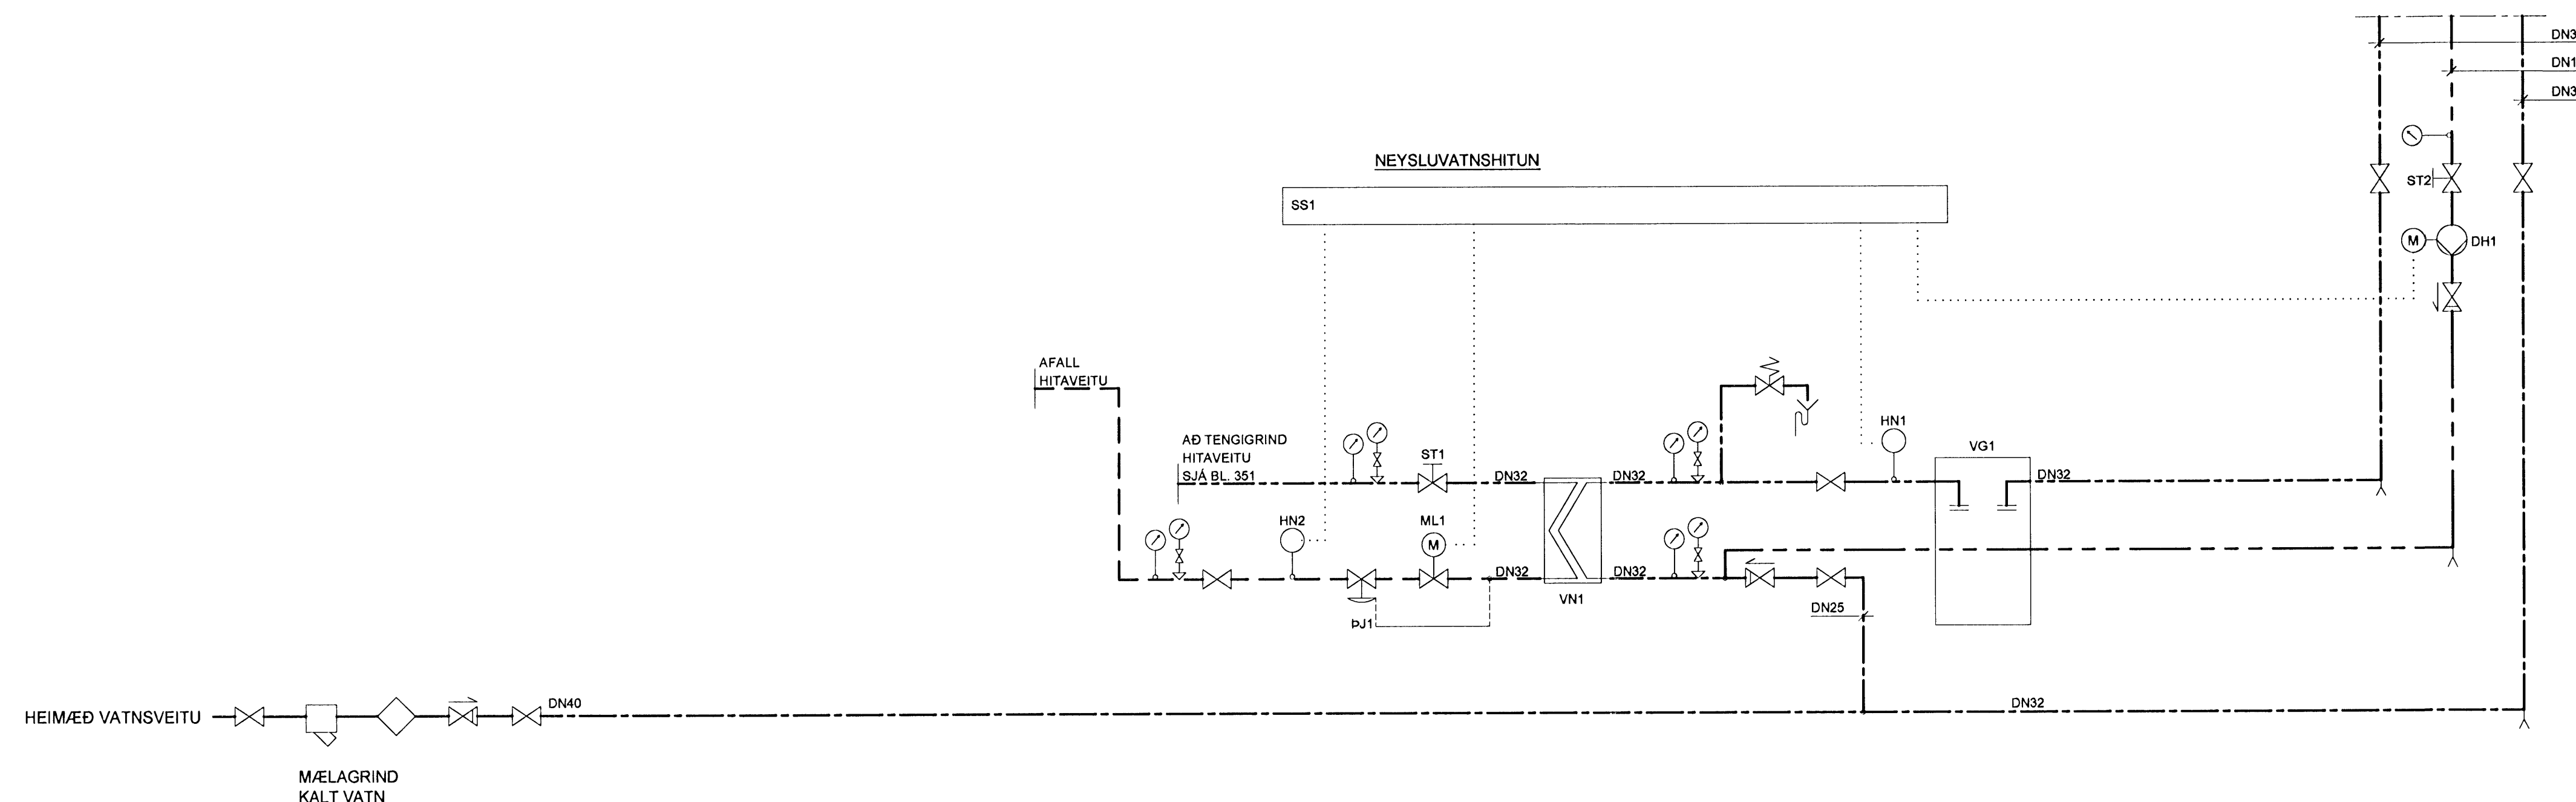

SKÝRINGAR:



KERFISLÝSING:

YFIRLIT :
HEITT NEYSLUVATN ER UPPHITAÐ KALT VATN, HITAÐ Í VARMASKIPTI MEÐ HITAVEITU. VIÐMIÐUNARHITASTIG ER 65°C. UPPHITUN NEYSLUVATNS ER SAMEIGINLEG FYRIR ALLT HÚSIÐ. AFRENNSLI HITAVEITU ER LEITT Í REGNVATNSBRUNN. ÞRÝSTJAFNARI ÞJ1 HELDUR STÓÐUGUM ÞRÝSTIMUN YFIR MÓTORLOKA ML1.

NEYSLUVATNSHITUN
UPPHITUN NEYSLUVATNS ER Í VARMASKIPTI VN1. UPPHITUN STJÓRNAST AF STJÓRNSTÖÐ SS1 OG MÓTORLOKA ML1 EFTIR HITANEMA HN1 FRAMRÁS. HITANEMI HN2 ER HÁMARKSNEMI Í AFRENNSLI HITAVEITU. HRINGRÁSARDÆLA DH1 DÆLIR VATNI GEGNUM STOFNLAGNIR OG VARMASKIPTI ÞANNIG AÐ BIÐTÍMI EFTIR HEITU VATNI ÚR BLÓNDUNARTÆKJUM VERÐI EKKI ÓEÐLILEGA LANGUR. DÆLA GENGUR STÓÐUGT.

TÆKJALISTI:

NR:	TÆKI:	TÆKNILÝSING:
KERFI: NEYSLUVATNSHITUN:		
ÞJ1	ÞRÝSTJAFNARI	DN 32, $K_{vs}=4,0-5,0 \text{ m}^3/\text{klst}$, STILLISVIÐ 5-50 kPa, STILLING 50 kPa
VN1	VARMASKIPTIR	PLÓTUHITARI, RYÐFRITT STÁL. AFKÓST 270 kW, YFIRSTÆRD 25% HITAVEITA 75/25°C, $dP < 15 \text{ kPa}$ HEITT NEYSLUVATN 5/65 °C, $dP < 15 \text{ kPa}$
VG1	VATNSGEYMR	RYÐFRITT STÁL, ÞRÝSTIÞÓL 1000 kPa, RÚMMÁL 50 l
DH1	DÆLA	HRINGRÁS, $Q=0,10 \text{ l/s}$ VIÐ 40 kPa
ST1	STILLILOKI	DN 25, $K_{vs}=8,0-9,0 \text{ m}^3/\text{klst}$, STILLING $Q=1,3 \text{ l/s}$
ST2	STILLILOKI	DN 15, $K_{vs}=2,5-3,0 \text{ m}^3/\text{klst}$, STILLING $Q=0,10 \text{ l/s}$
ML1	MÓTORLOKI	FJÖLSTÖÐU, $K_{vs}=8,0-9,0 \text{ m}^3/\text{t}$, SPINDILHRADÍ $> 0,5 \text{ mm/s}$
HN1	HITANEMI	Í VATNSRÁS, FJÖLSTÖÐU, STILLISVIÐ 0-70°C, STÝRANDI, STILLING 65 °C
HN2	HITANEMI	Í VATNSRÁS, FJÖLSTÖÐU, STILLISVIÐ 0-70°C, HÁMARK, STILLING 30 °C
SS1	STJÓRNSTÖÐ	FJÖLSTÖÐU INN/ÚTG., HITA- DÆLUSTÝRING

[Signature]
Kr. 110457-2789
BATTERIÐ

TILVÍSANIR:


ALMENNAR SKÝRINGAR SJÁ BL. NR. L(15-21)_001

BR. DAGS. BREYTING REIKN. TEIKN.

NORÐURBAKKI 21a

ÞRIFAKERFI
KERFISMYNDIR

MKV:
DAGS: 14.08.2008
HANNAÐ/TEIKN.: ÞÓGG
VERKNR.: 06104

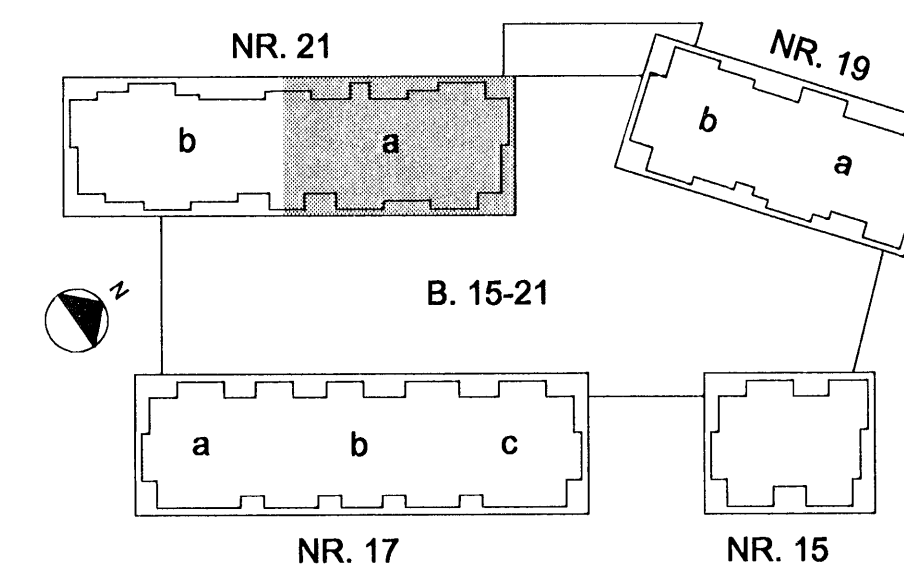

IAV
YFIRFARID: JB
SAMÞYKKT: *[Signature]*
KENNITALA: 130657-4439
TEIKN. NR.: L(21a)_450

Conis
KENNITALA: 600105-1400
Hilsebraut 11, 201 Kópavogur
Sími: 5113000
Vefvang: www.conis.is