



HÚS 21b - RÚMMYND 1-5. HÆÐ- 1:50

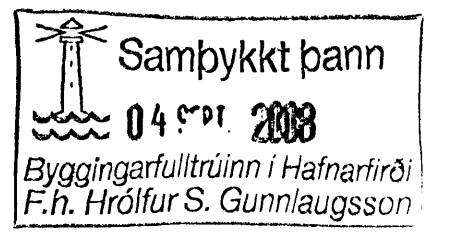

ÁRITUN SAMRÆMINGARHÖNNUNAR

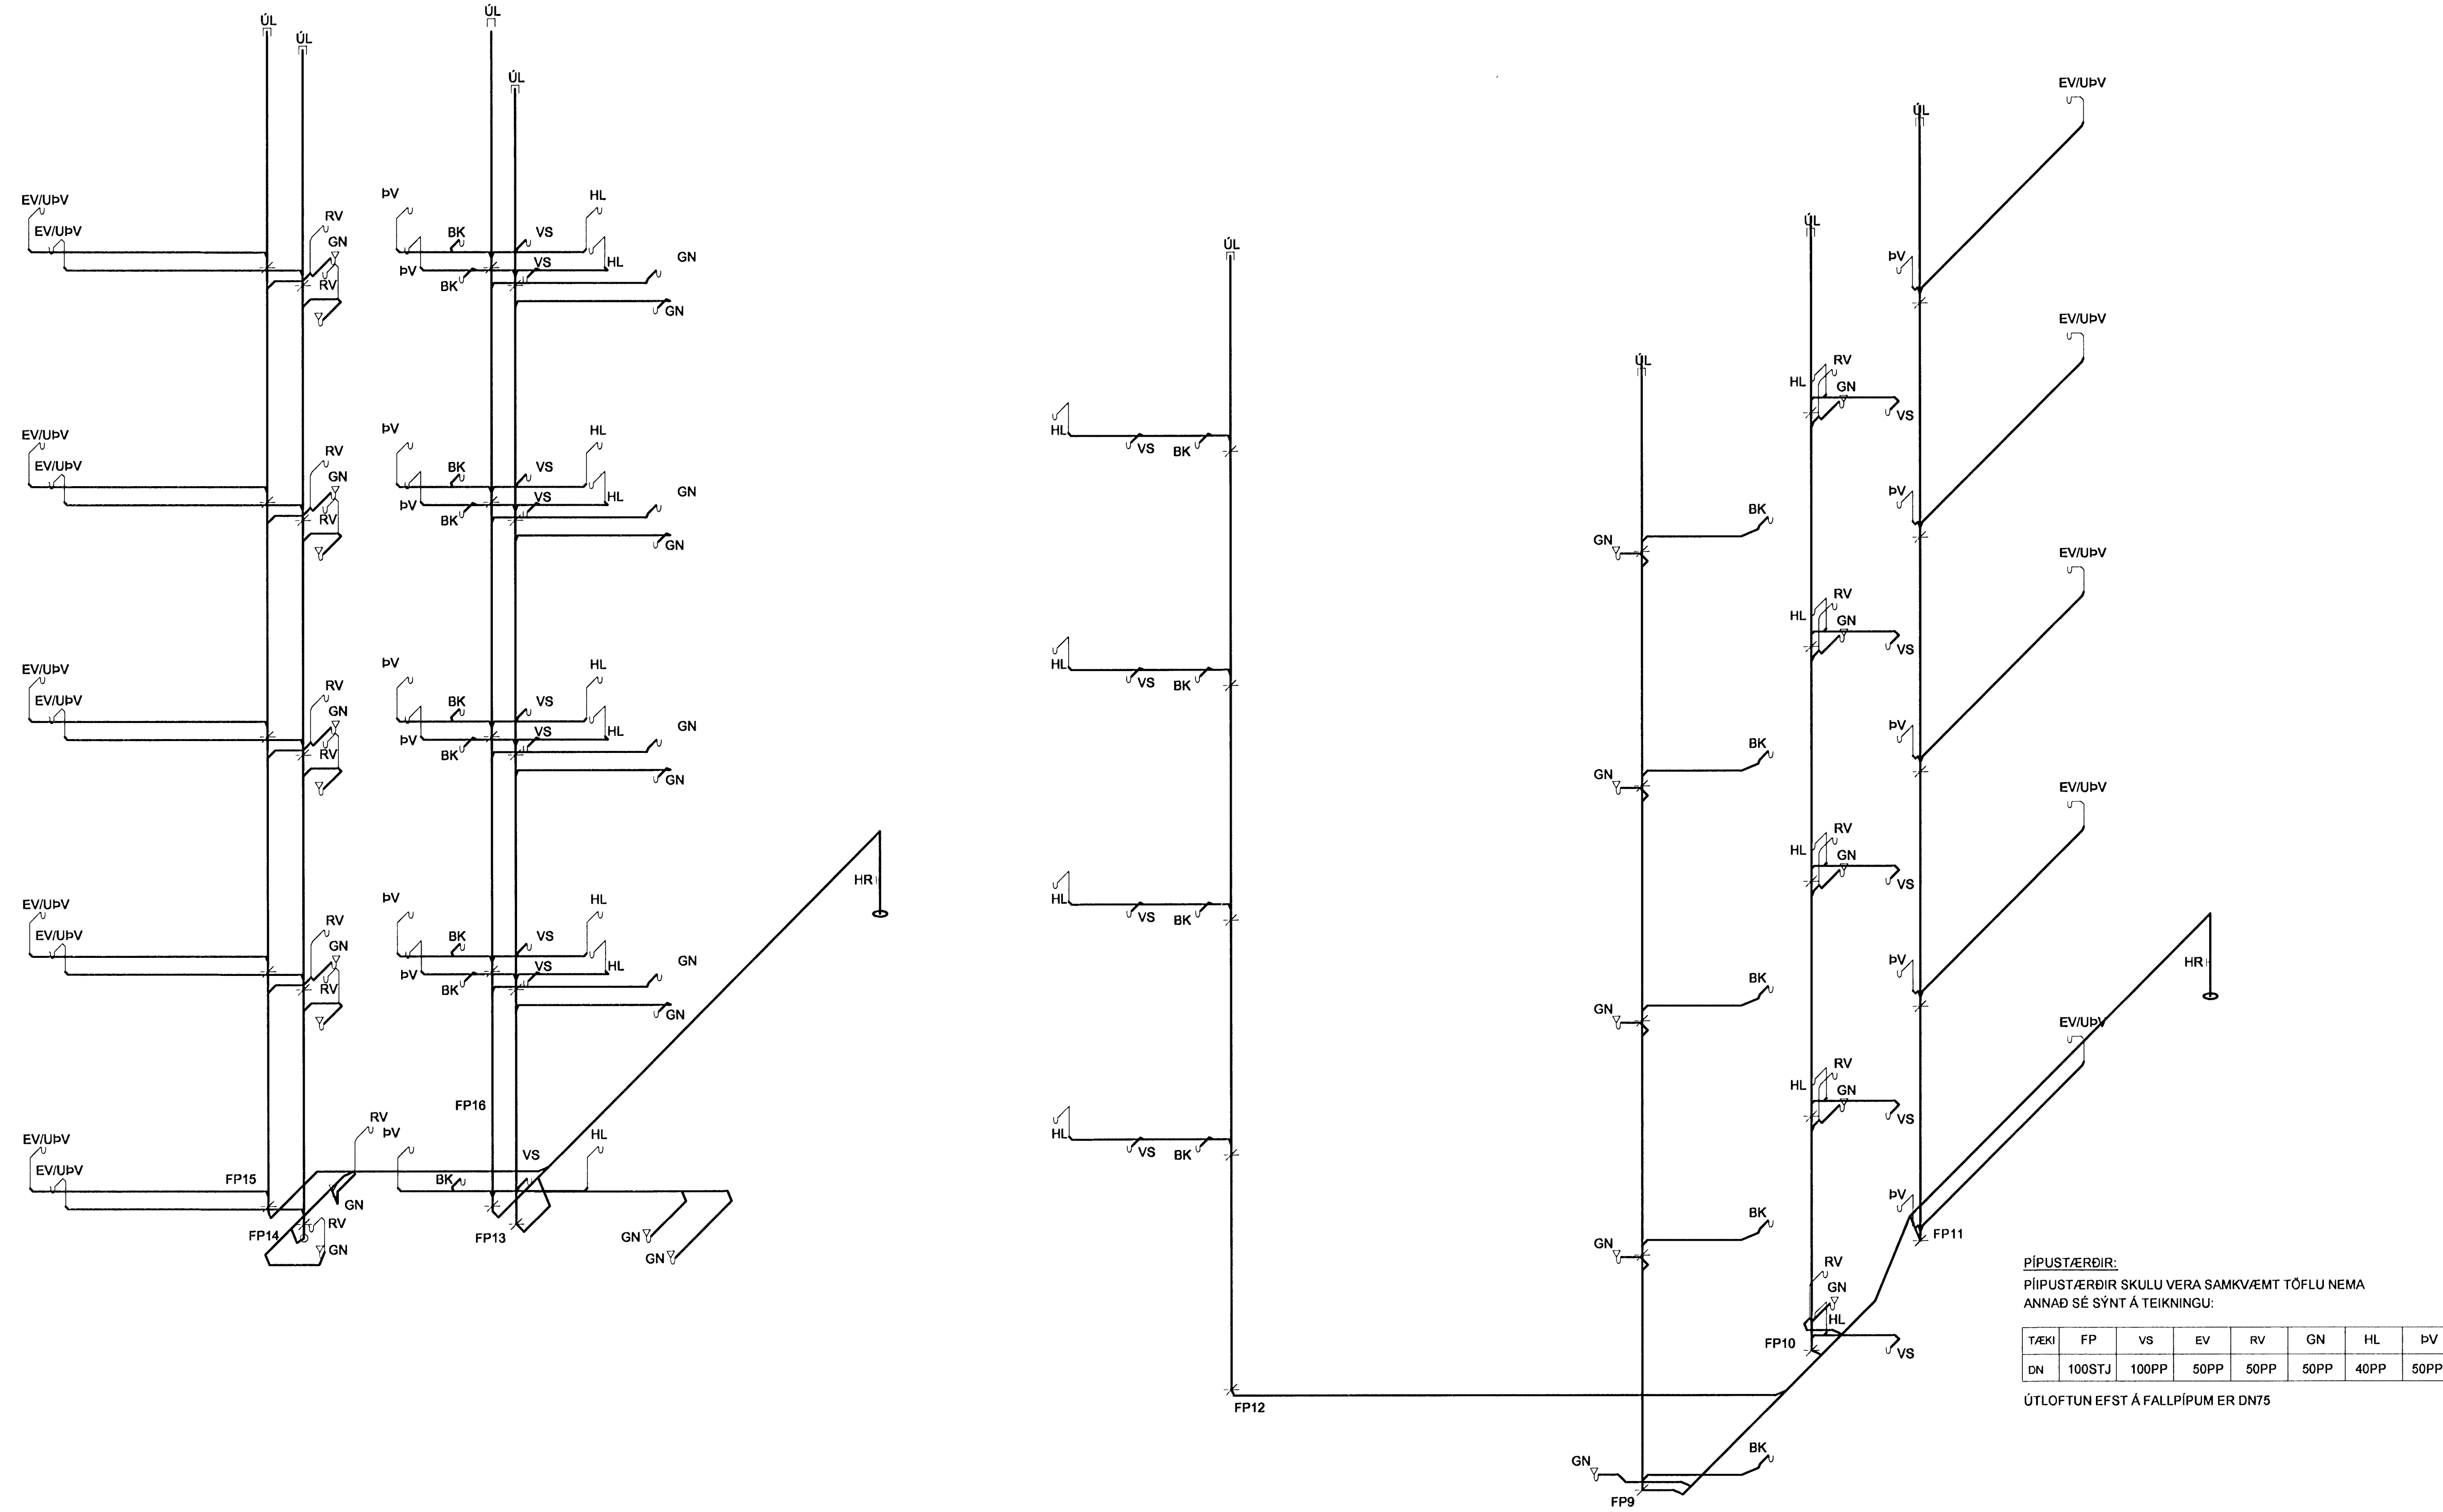

PIPUSTÆRDIR:
PIPUSTÆRDIR SKULU VERA SAMKVÆMT TÓFLU NEMA
ANNAD SÉ SÝNT Á TEIKNINGU:

TÆKI	FP	VS	EV	RV	GN	HL	PV
DN	100STJ	100PP	50PP	50PP	50PP	40PP	50PP

ÚTLOFTUN EFST Á FALLPIPUM ER DN75

[Signature]
Kt. 110457-2789
BATTERIÐ

TILVÍSANIR:
ALMENNAR SKÝRINGAR SJÁ BL. NR. L(15-21)_001
FRÁVEITUKERFI SJÁ BL. NR. L(15-21)_012
DRIFAKERFI SJÁ BL. NR. L(15-21)_410-431
GRUNNMYND SJÁ BL. NR. L(21b)_410-431

BR. DAGS. BREYTING. REIKN. TEIKN.

NORÐURBAKKI 21b
DRIFAKERFI
RÚMMYNDIR
1.-5. HÆÐ

MKV.: 1:50
DAGS: 14.08.2008
HANNAÐ/TEIKN.: ÞÓGG
VERKNR.: 05104

IAV
YRIFARID: JB
SAMBYKKT: *[Signature]*
KENNITALA: 130607-4430
TEIKN NR: L(21b)_445

Conís
VERKFRÆÐISÁÐSJÓF
Kennitala: 600105-1400
Höfundur: F.Þ. Frólfur S. Gunnlaugsson
Sími: 9173000
Vefbúg: www.conis.is

