



HÚS 21b - RÚMMYND KJALLARA - 1:50

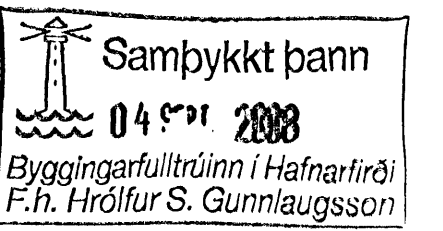

ÁRITUN SAMRÆMINGARHÖNNUNAR

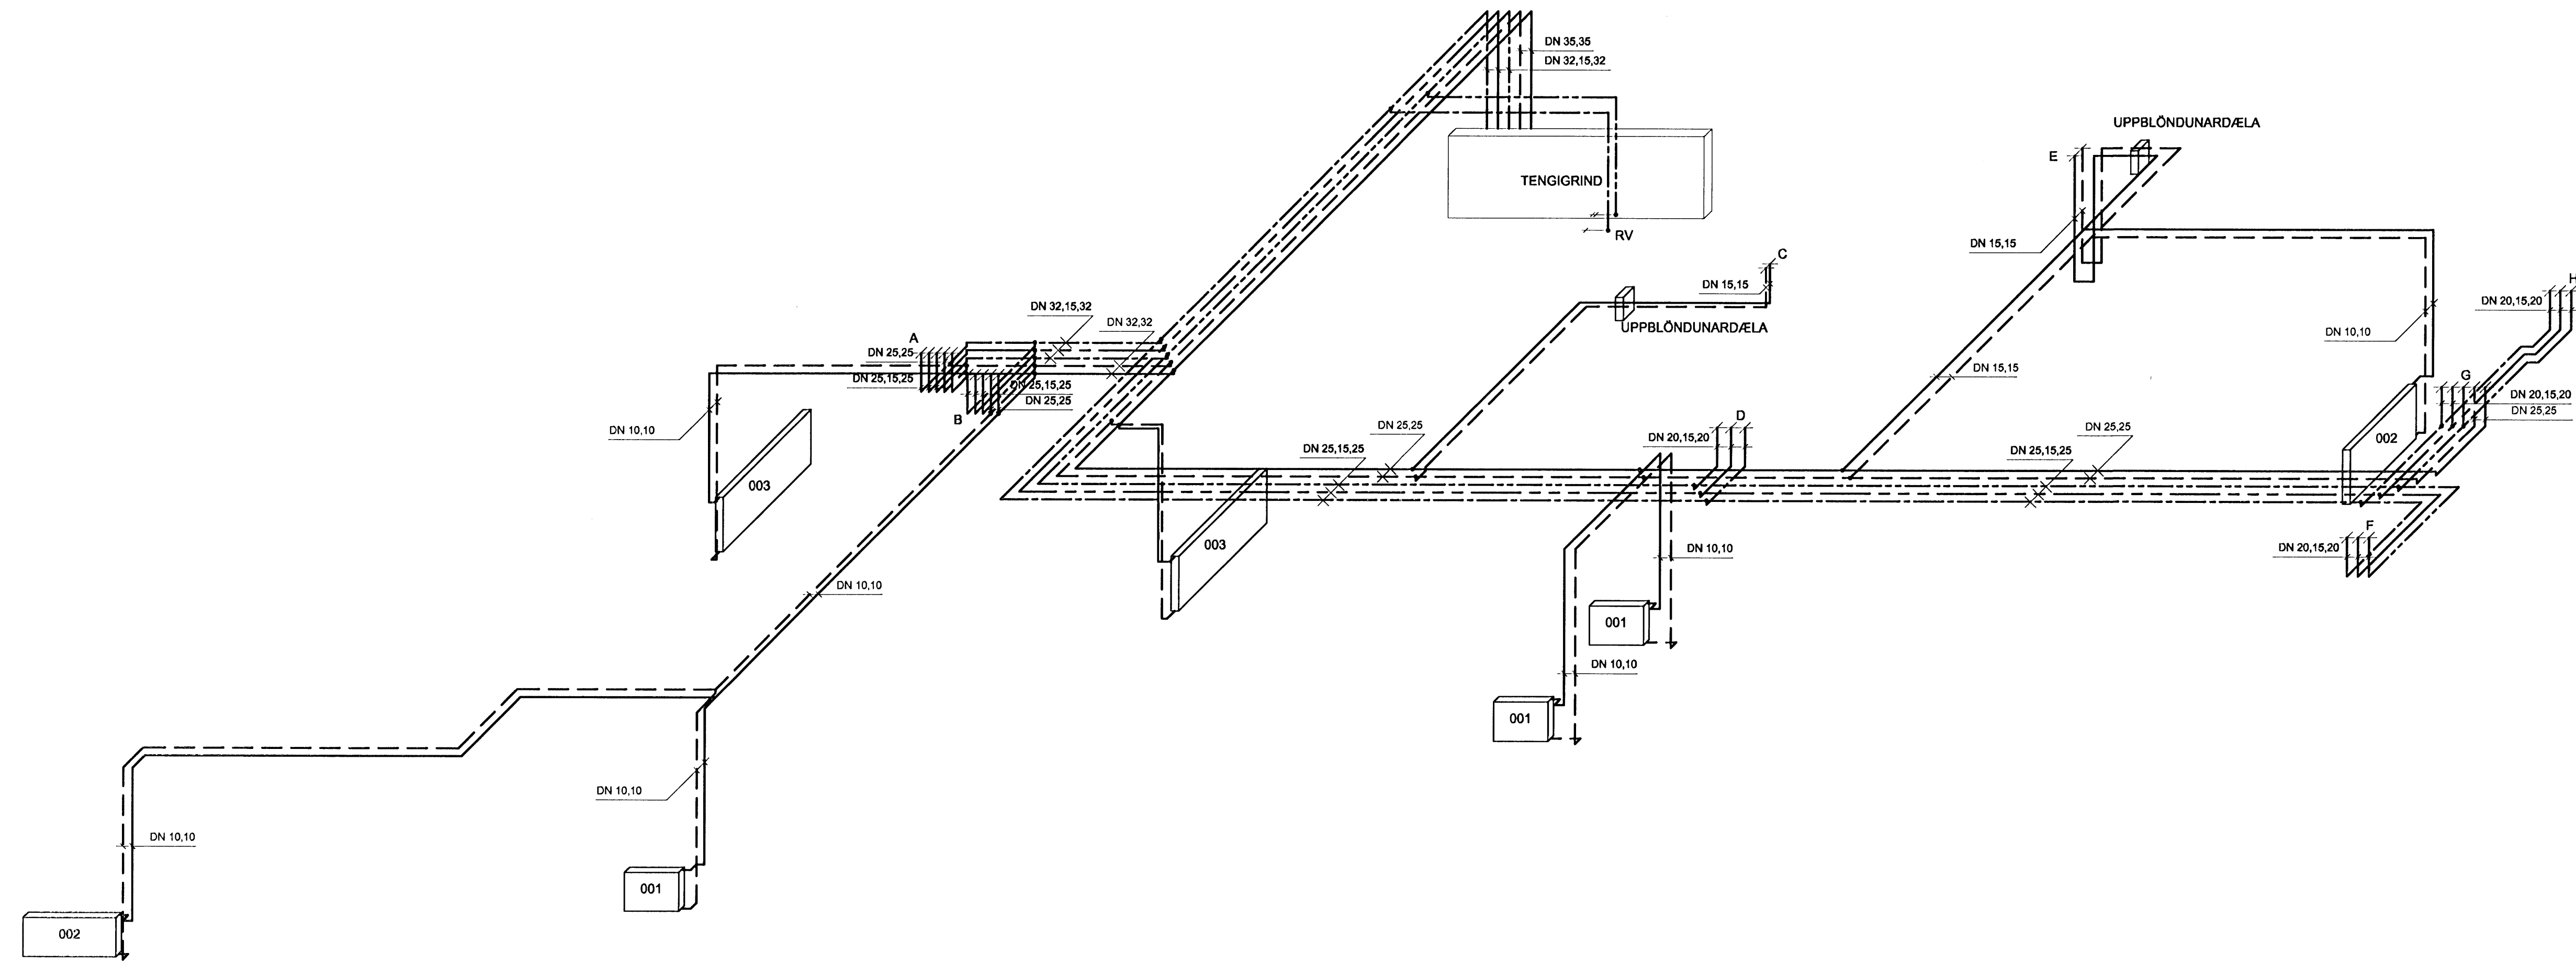

Dr. Brú
Kc. 110457-2789

TILVÍSANIR:

ALMENNAR SKÝRINGAR SJÁ BL. NR. L(15-21)_001
FRÁVEITUKERFI SJÁ BL. NR. L(15-21)_012
NEYSLUVATNS- OG HITAKERFI
GRUNNMYND SJÁ BL. NR. L(21b)_406

NORÐURBAKKI 21b

DRIFA- OG HITAKERFI
RÚMMYNDIR
KJALLARI

MKV: 1:50
DAGS: 14.08.2008
HANNAÐTEIKN: ÞÓGGG
VERKNR: 05104

YRIFARÐ: JB
SAMBYKKT: *Spilwasa*
KENNITALA: 130687 4439
TEIKN NR: L(21b)_441

