



HÚS 21a - RÚMMYND KJALLARA - 1:50

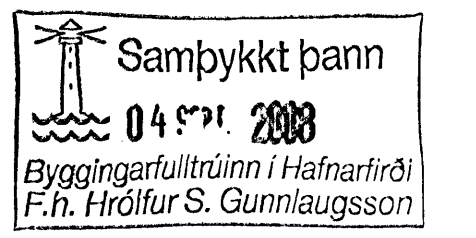

ÁRTUN SAMRÆMINGARÖNNUDAR

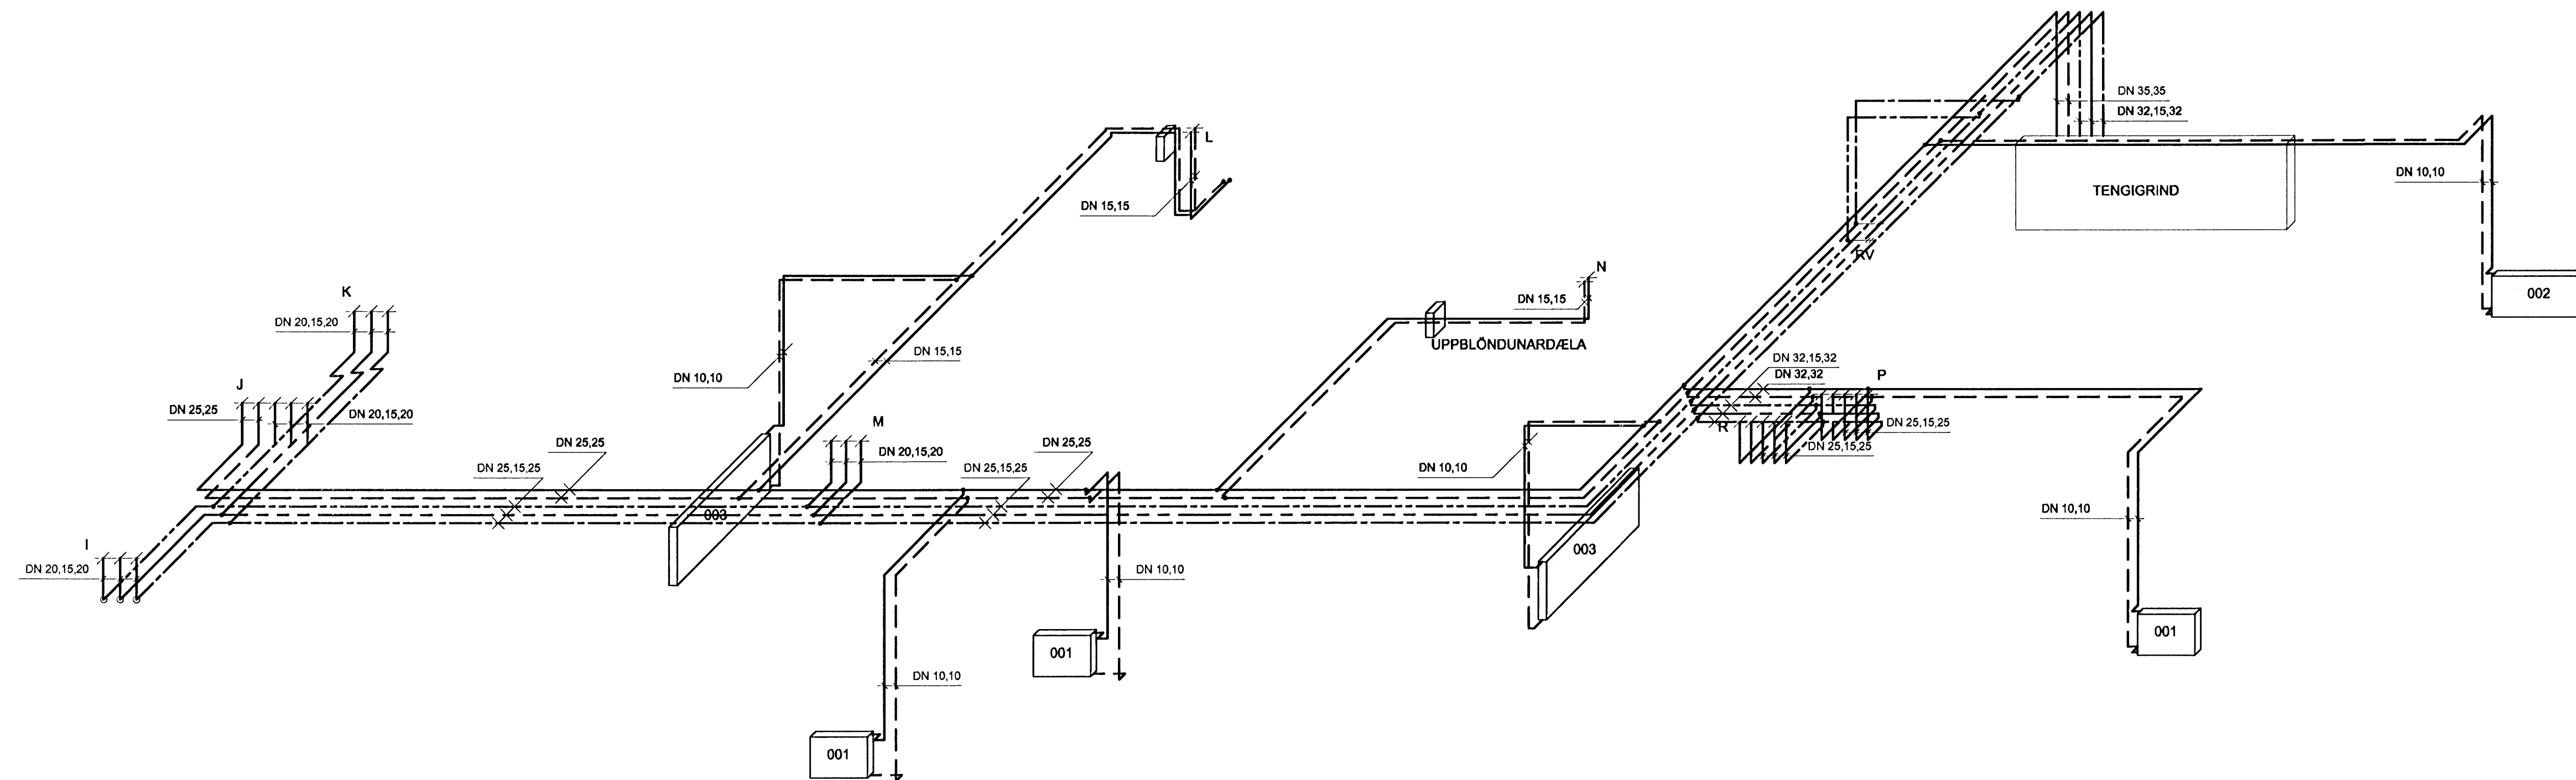

Dr. Þ. Þ.
Kt. 110457-2789
BATTERID

TILVÍSANIR:
ALMENNAR SKÝRINGAR SJÁ BL. NR. L(15-21)_001
FRÁVEITUKERFI SJÁ BL. NR. L(15-21)_012
NEYSLUVÁTNS- OG HITAKERFI
GRUNNMYND SJÁ BL. NR. L(21a)_405

BR. DAGS. BREYTING	REIKN. TEIKN.
NORÐURBAKKI 21a	
BRIFA- OG HITAKERFI	
RÚMMYNDIR	
KJALLARI	
MKV:	1:50
DAGS:	14.08.2008
HANNAÐ/TEIKN:	ÞÓGG
VERKNR.:	05104
ÍAV	Conís
YIRFARID:	3
SAMÞYKKT:	<i>Gunnar P.</i>
KENNITALA:	130657-4430
TEIKN. NR.:	L(21a)_440
BR:	

