



HÚS 21a - GRUNNMYND 4. HÆÐ - 1:50

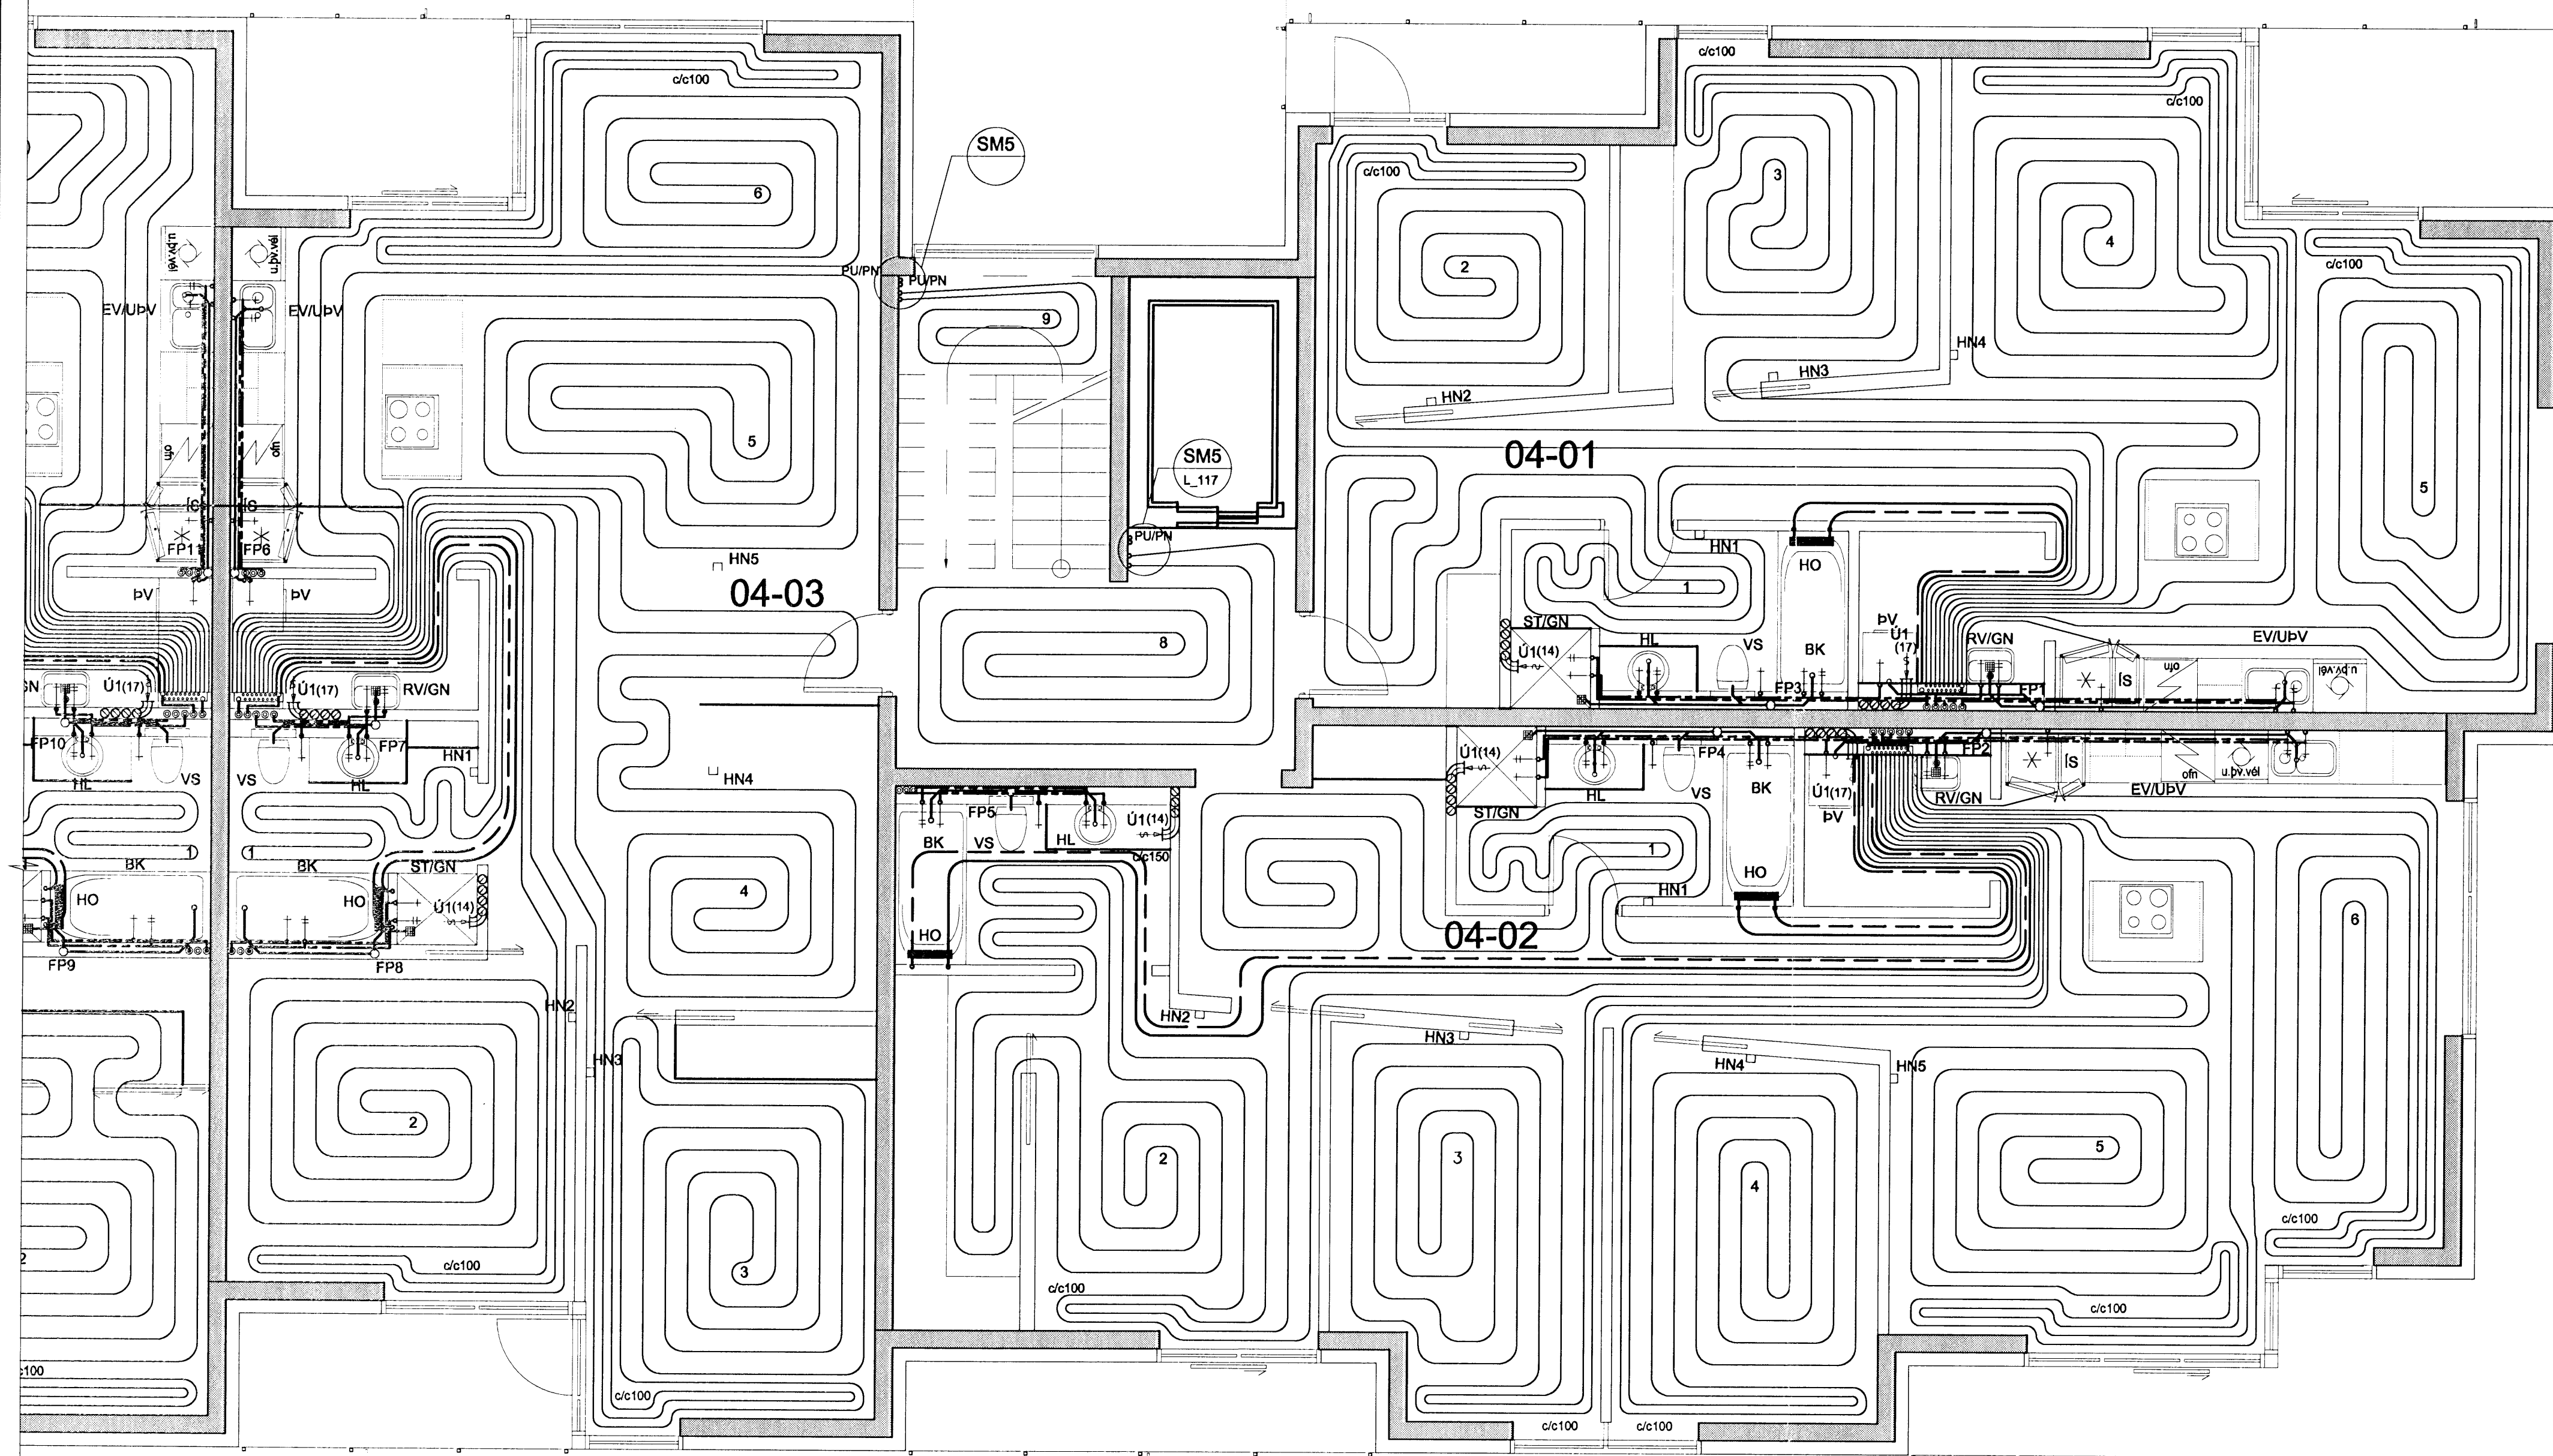


SKÝRINGAR:

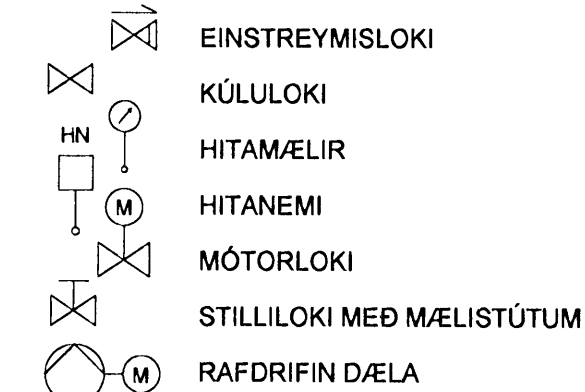

— : STÝRISTRENGUR
 — : KRAFTSTRENGUR
 230/400V

Sambýkkt bann
 04.09.2008
 Byggingarfulltrúinn í Hafnarfirði
 F.h. Hrólfur S. Gunnlaugsson

ÁRTUN SAMRÆMINGARHÖNDLUNAR

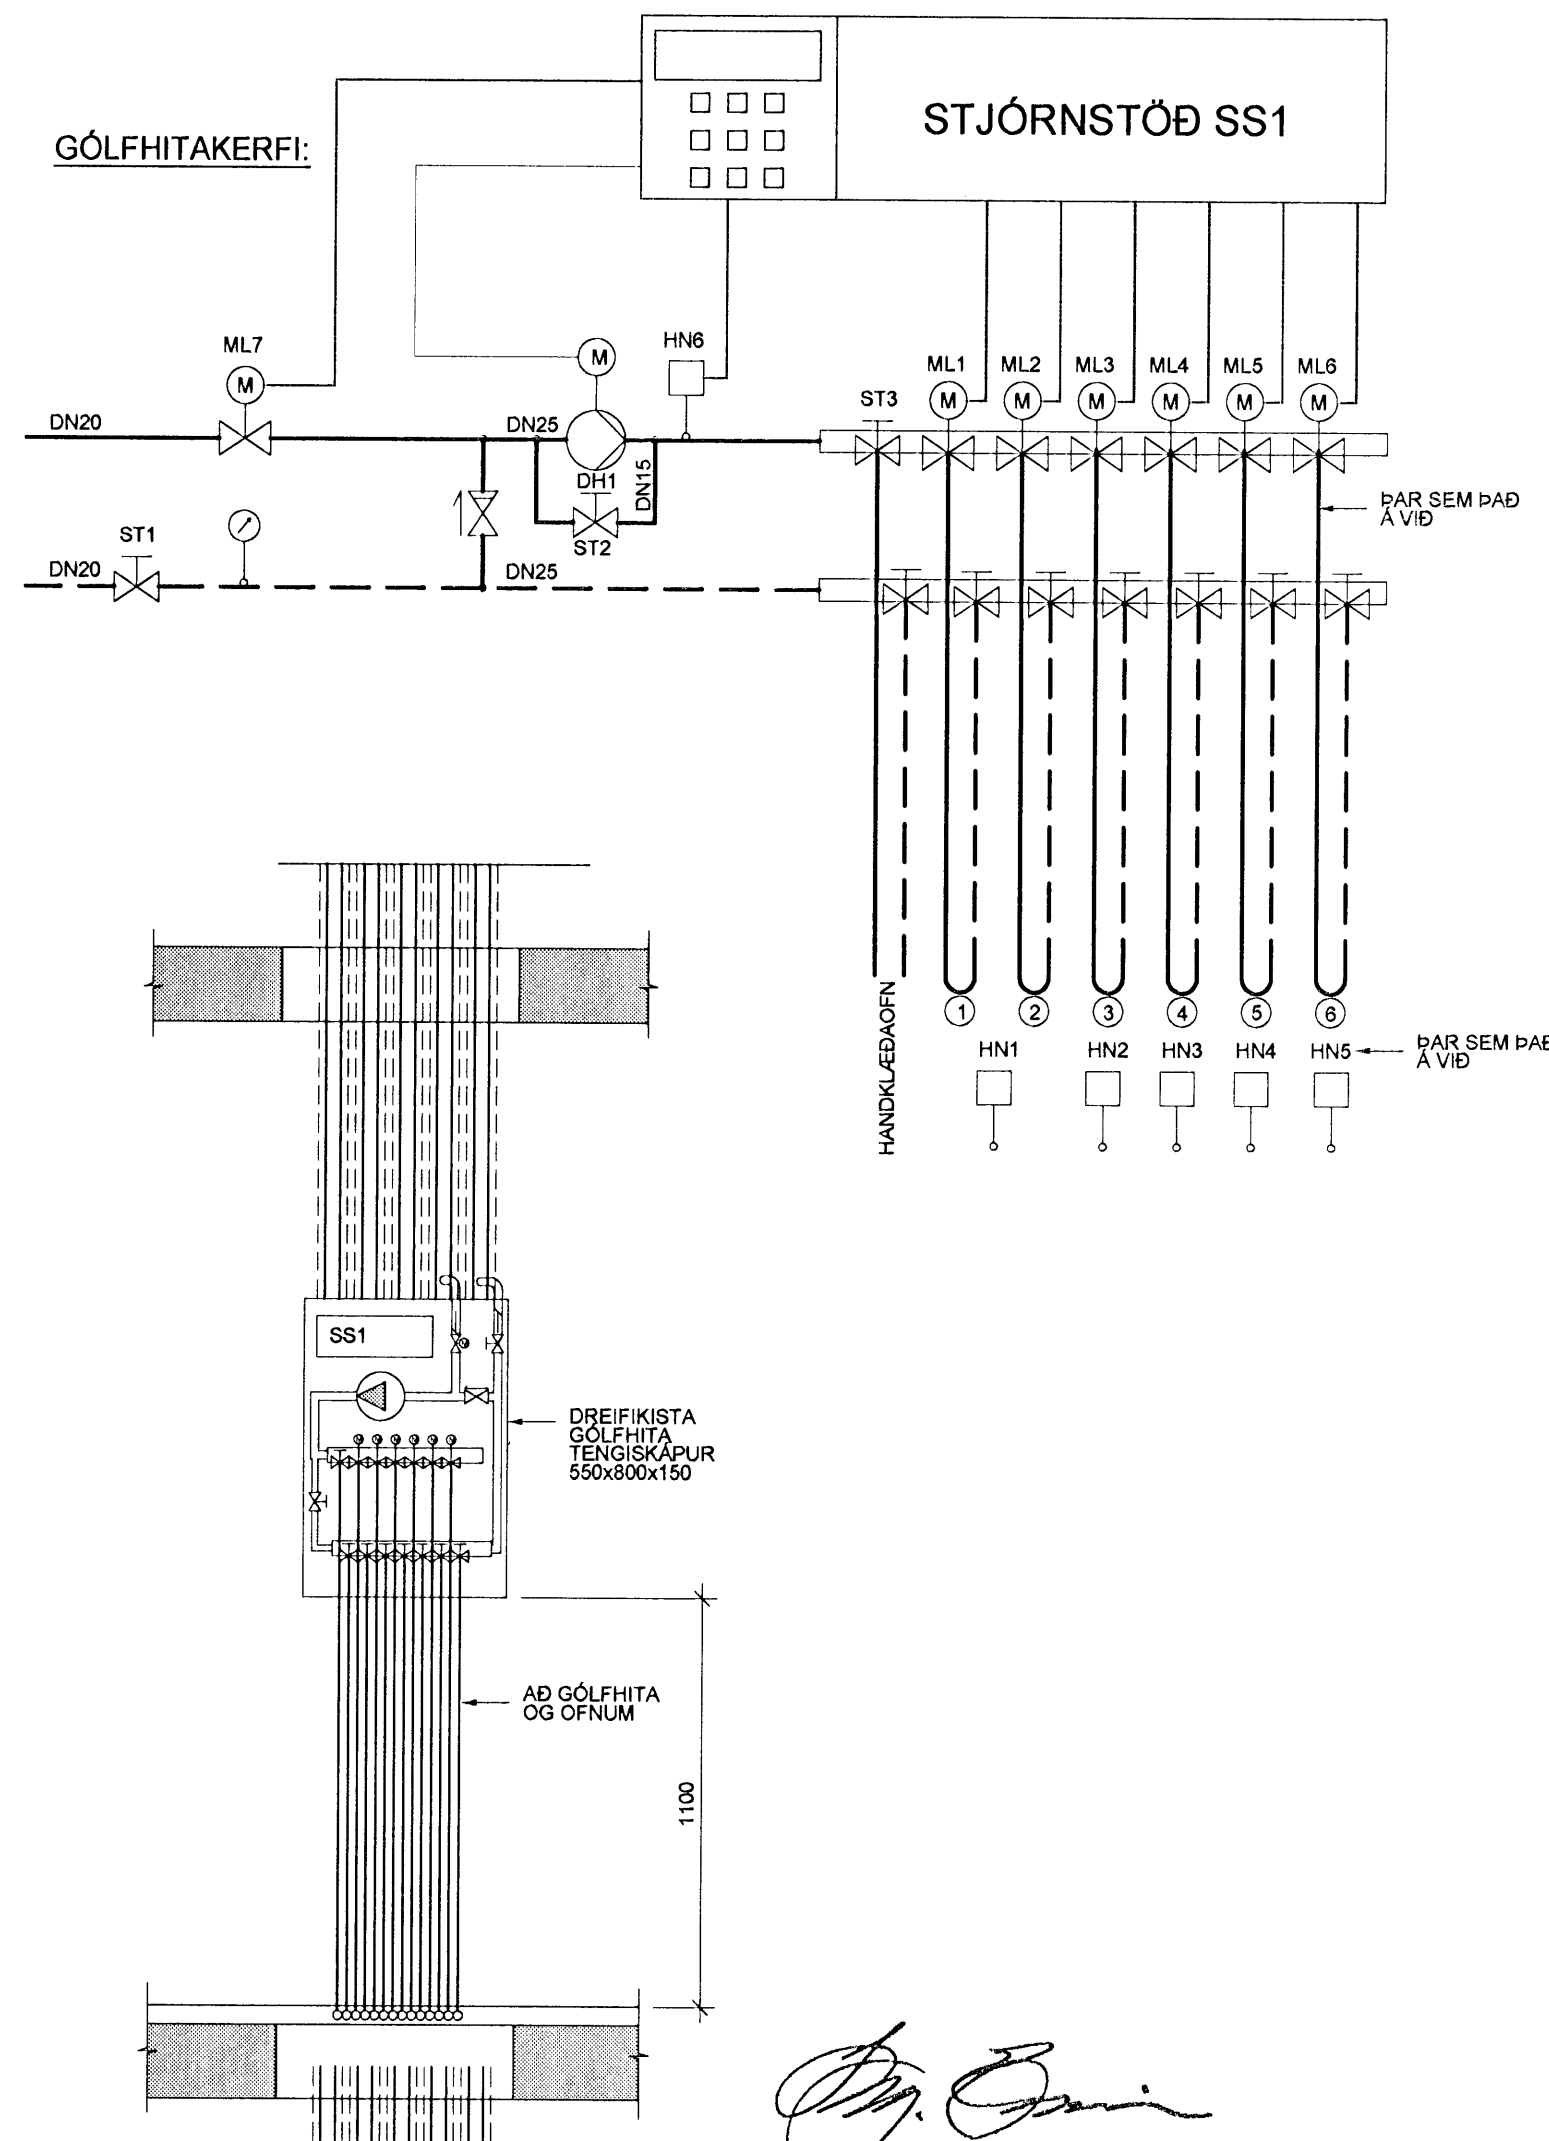

KERFISLÝSING:

GÓLFHITAKERFI

STJÖRNSTÖÐ SS1 STÝRIR HRINGRÁSARDÆLU DH1 OG UPPBLÖNDUN Í GÓLFHITAKERFI. HRINGRÁSARDÆLA DH1 ER STOPP ÞEGAR ML1-5 ERU ALLIR LOKAÐIR. HITASTIG Í FRAMRÁS STJÖRNAST AF MÓTORLOKA ML7 EFTIR HITANEMA HN6. ÓSKGILDI HN6 STJÖRNSTÖÐ SS1 STÝRIR MÓTORLOKUM ML1-5 EFTIR HERBERGISHITANEMA HN1-4 ÞANNIG AÐ HITASTIGIÐ Í VIKOMANDI RÝMI SÉ STÖÐUGT. HITANEMAR ERU ÞRÁÐLAUSIR. PÍPUR SKULU VERA PEX-PLASTRÖR MEÐ SÚREFNISÞÉTTU LAGI EDA ÁL/PLAST-RÖR, 20x2,0mm c/c 250 NEMA ANNAÐ SÉ TEKÐ FRAM Á TEIKNINGUM. ÞAR SEM LAGNIR KOMA SAMAN VIÐ DREIFISKISTU SKAL KOMA FYRIR EINANGRUNARKÁPU Á FRAMRÁSINA SKV. FORSKRIFT FRÁ FRAMLEIÐENDA.

TÆKJALISTI ÍBÚÐ 04-01:

NR: TÆKI: TÆKNILÝSING:
 GÓLFHITAKERFI
 DÆ1 DÆLA

ST1 STILLILOKI
 ST2 STILLILOKI
 ML7 MÓTORLOKI
 ML1-5 MÓTORLOKI
 HN1-4 HITANEMI
 HN6 HITANEMI
 SS1 STJÖRNSTÖÐ

TÆKJALISTI ÍBÚÐ 04-02:

NR: TÆKI: TÆKNILÝSING:
 GÓLFHITAKERFI
 DÆ1 DÆLA

ST1 STILLILOKI
 ST2 STILLILOKI
 ML7 MÓTORLOKI
 ML1-6 MÓTORLOKI
 HN1-5 HITANEMI
 HN6 HITANEMI
 SS1 STJÖRNSTÖÐ

TÆKJALISTI ÍBÚÐ 04-03:

NR: TÆKI: TÆKNILÝSING:
 GÓLFHITAKERFI
 DÆ1 DÆLA

ST1 STILLILOKI
 ST2 STILLILOKI
 ML7 MÓTORLOKI
 ML1-6 MÓTORLOKI
 HN1-5 HITANEMI
 HN6 HITANEMI
 SS1 STJÖRNSTÖÐ

TÆKNILÝSING:

HRINGRÁS, Q=0,35 l/s VIÐ 30 kPa, 3 HRAÐA
 HITAVEITA 75/40°C, dP<10 kPa
 HRINGRÁS 35/45 °C, dP<10 kPa
 DN 20, Kvs=5,5-6,0 m³/klst, STILLING Q=0,35 l/s
 DN 10, Kvs=1,0-1,5 m³/klst, STILLING Q=0,06 l/s
 FJÖLSTÖÐU, Kvs=5,5-6,0 m³/t
 FJÖLSTÖÐU MEÐ VAXMÓTOR, Kvs=1,0-1,5 m³/t
 INNIENEMI, FJÖLSTÖÐU, STILLISVIÐ -10-30°C, STÝRIR ÓSKG. HN1
 VATNSRÁS, FJÖLSTÖÐU, STILLISVIÐ 0-70°C, STÝRANDI
 STJÖRNSTÖÐ FYRIR DÆLUR OG MÓTORLOKA.

Dr. Einar
 Kr. 110457-2789

DATTERIÐ

TILVÍSANIR:
 ALMENNAR SKÝRINGAR SJÁ BL. NR. L(15-21)_001
 FRÁVEITUKERFI SJÁ BL. NR. L(15-21)_012
 ÞRIFA- OG HITAKERFI SJÁ BL. NR. L(21a)_442_444
 RÚMMYND

BR. DAGS. BREYTING REIKN. TEIKN.
NORÐURBAKKI 21a
 ÞRIFA-, HITA- OG LOFTRESIKERFI
 4 HÆÐ
 GRUNNMYND

MKV: 1:50
 DAGS: 14.08.2008
 HANNAÐ/TEIKN: ÞÓGG
 VERKNR: 09104

IAV
 YFIRFARID:
 SAMBYKKT:
 KENNITALA: 130657-4439
 TEIKN NR: L(21a)_425

Conis
 VERKFRÆÐI RÁÐGJÖF
 Kennitala: 500105-1402
 Húsdanara 11, 201 Kópavogur
 Sími: 573000
 Vefilling: www.conis.is

