



HÚS 21a - GRUNNMYND KJALLARA - 1:50

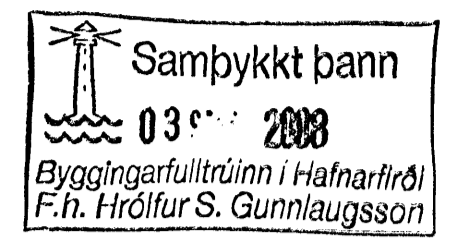

ÁRITUN SAMRÆMINGARHÖNDLUNAR

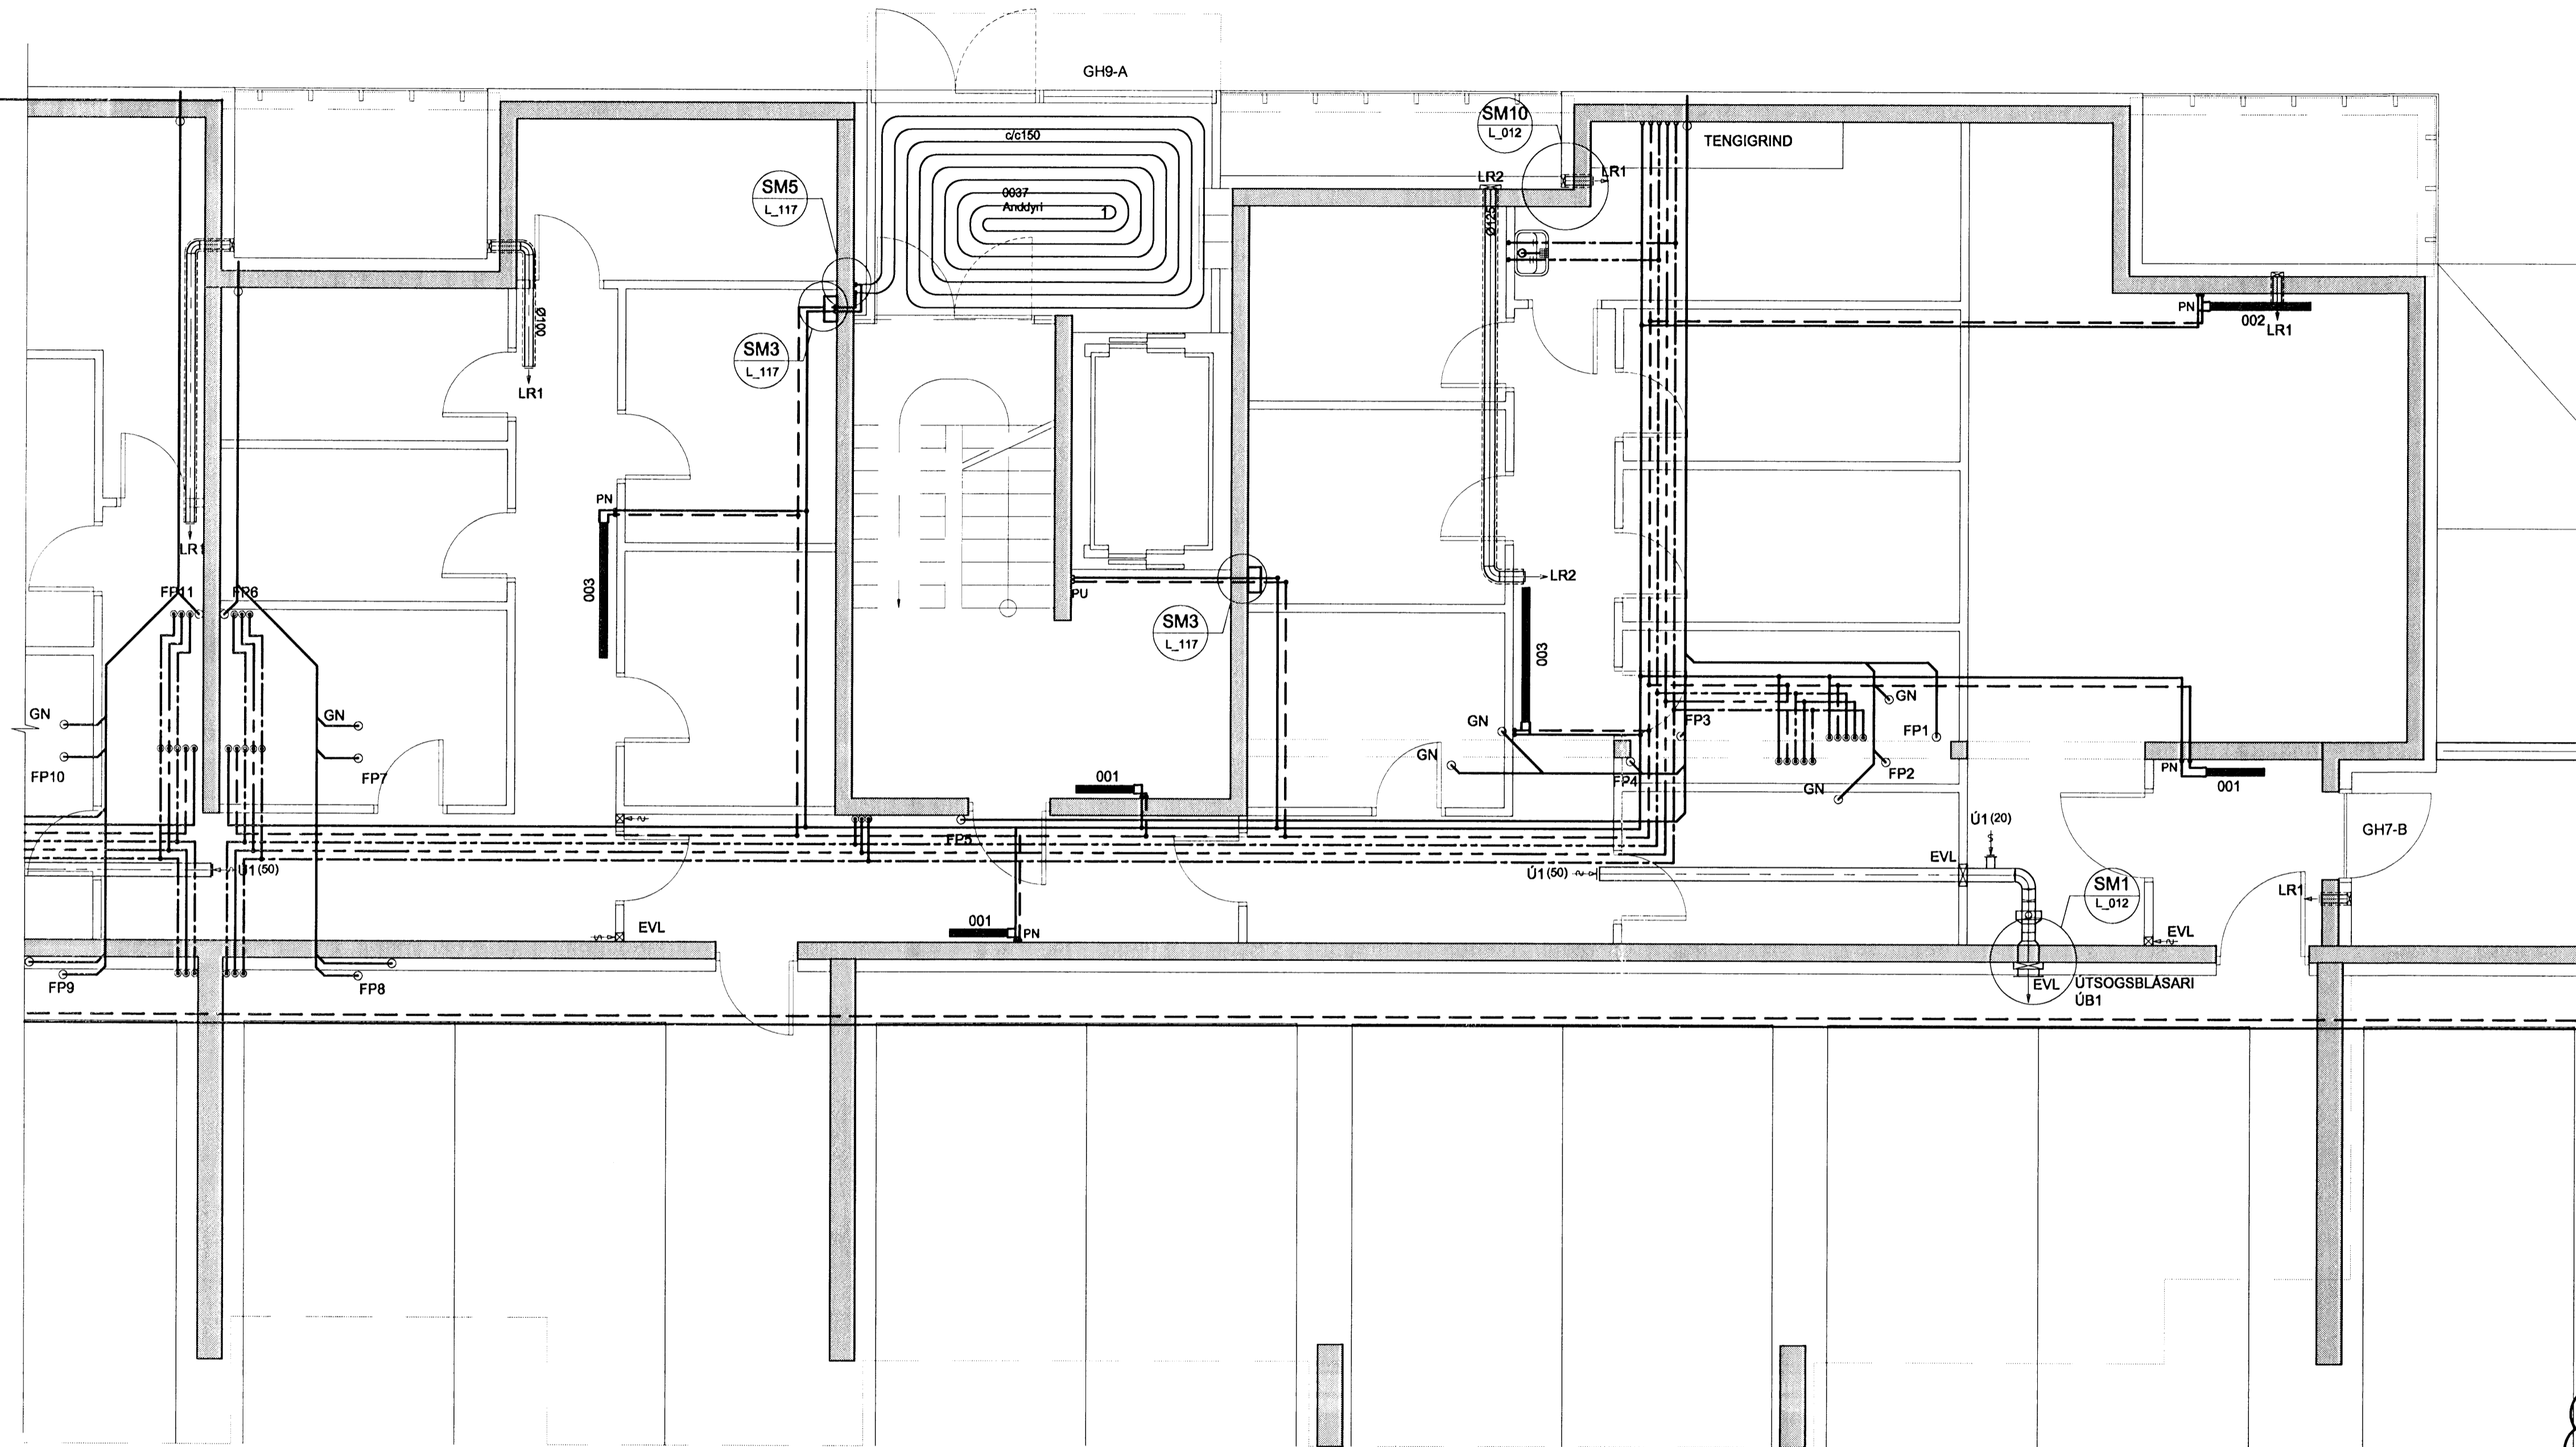


Dr. Einar
Kt. 110457-2789
BATTERIÐ

TILVÍSANIR:

ALMENNAR SKÝRINGAR SJÁ BL. NR. L(15-21)_001
FRÁVEITUKERFI SJÁ BL. NR. L(15-21)_012
NEYSLUVATNS- OG HITAKERFI
RÚMMYND SJÁ BL. NR. L(15)_015

OFNASKRÁ:

OFN NR.	REKNN. VARMATAP Watt	HÁMARKS-		VALDIR OFNAR				FJÖLDI OFNA
		HVEÐ mm	LENGD mm	A	B	C	D	
KJALLARI								
001	500	500	700					3
002	1200	700	1200					1
003	2000	700	1600					2

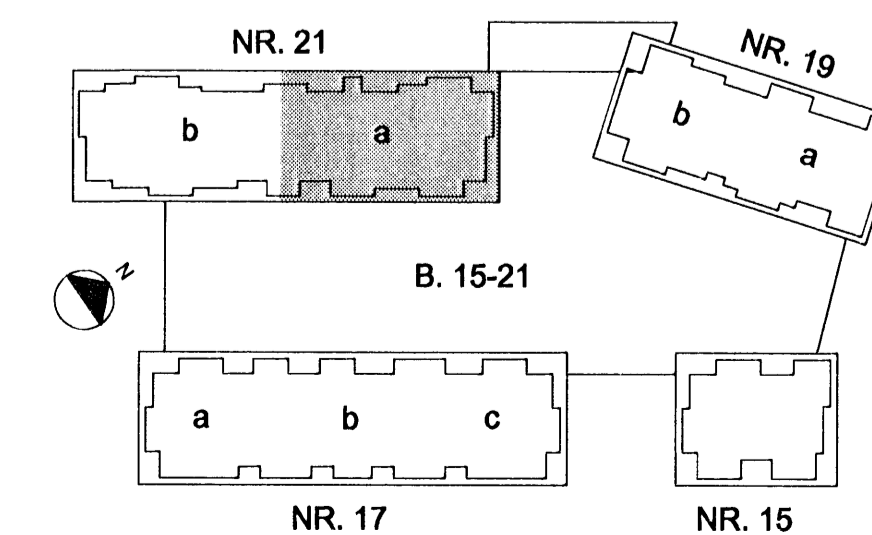

BR. DAGS. BREYTING REKNN. TEIKN.

NORÐURBAKKI 21a
ÞRIFA-, HITA- OG LOFTRÆSISKERFI
KJALLARI
GRUNNMYND

MKV.: 1:50
DAGS: 14.08.2008
HANNAÐ/TEIKN.: ÞÓGG
VERKNR.: 05104

YRFRÁRD: JB
SAMBYKKT: *Þógg*
KENNITALA: 130657-4439
TEIKN. NR.: L(21a)_405

Conis
VERKFRÆÐIRÁÐGJÖF
Kvenntala: 600105-1400
Hiladunda 11, 201 Kópavogur
Sími: 5173000
Vefvang: www.conis.is