
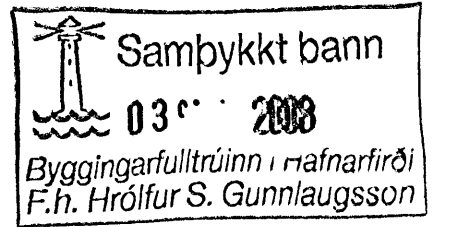



HÚS 21a - LAGNIR Í GRUNNI - 1:50

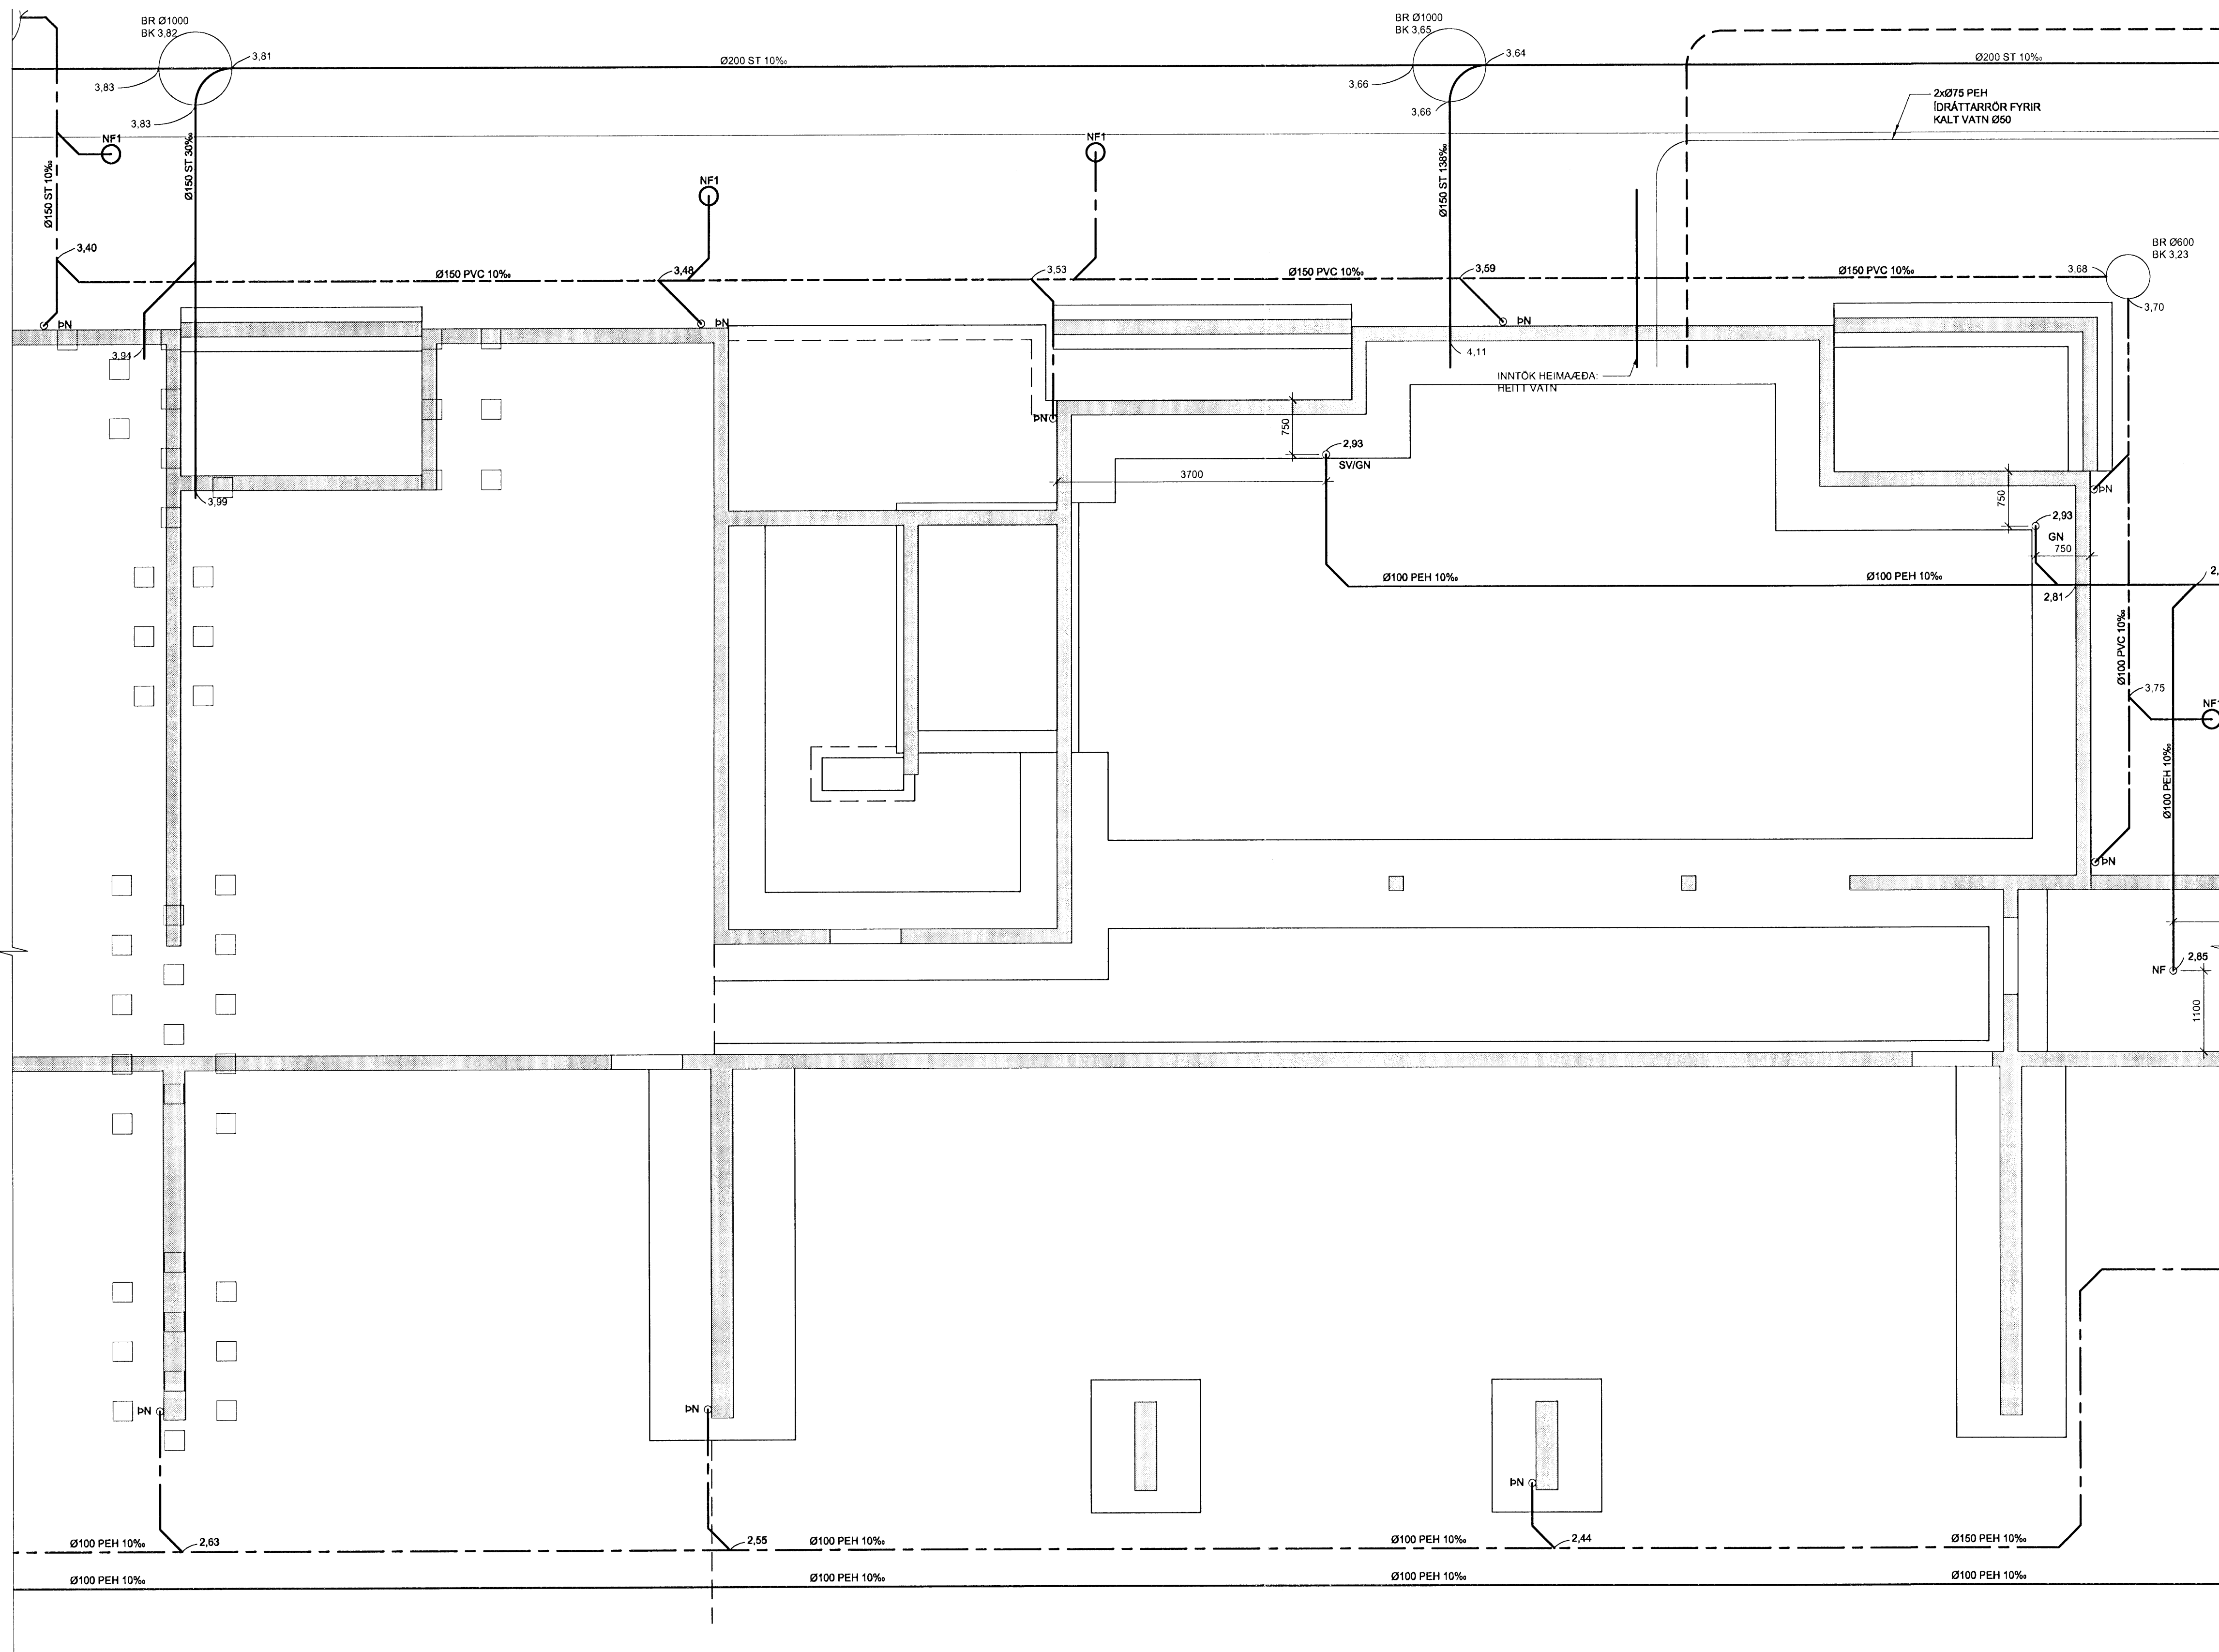

ÁRITUN SAMRÆMINGARVORNAÐAR

*H. Einarsson*  
Kt. 110457-2789  
**BATTERIÐ**

TILVÍSANIR:  
ALMENNAR SKÝRINGAR . . . SJÁ BL. NR. L(15-21)\_001

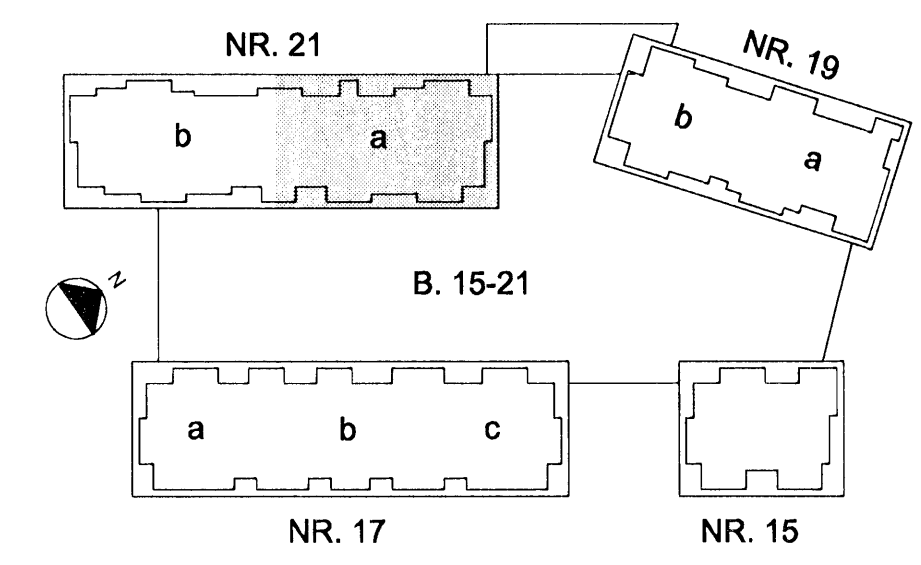

GR. DAGS. BREYTING	REKNI. TEKNI.
<b>NORÐURBAKKI 21a</b>	
PRIFA- OG HITAKERFI	
LAGNIR Í GRUNNI	
GRUNNMYND	
MRV.:	1:50
DAGS.:	14.08.2008
HANNAÐI/TEKNI.:	ÞÓGG
VERKNI.:	05104
YFIRFARÐ:	IAV
SAMÞYKKT:	<i>Hrólfur S. Gunnlaugsson</i>
KENNITALA:	130857-4439
TEKNI. NR.:	L(21a)_401

**Conís**  
VERKFRÆÐI RÁÐGJÓF  
Kennitala: 00108-1403  
Hítasundla 11, 201 Kópavogur  
Sími: 017-2000  
Veffang: www.conis.is