


KERFISMYND

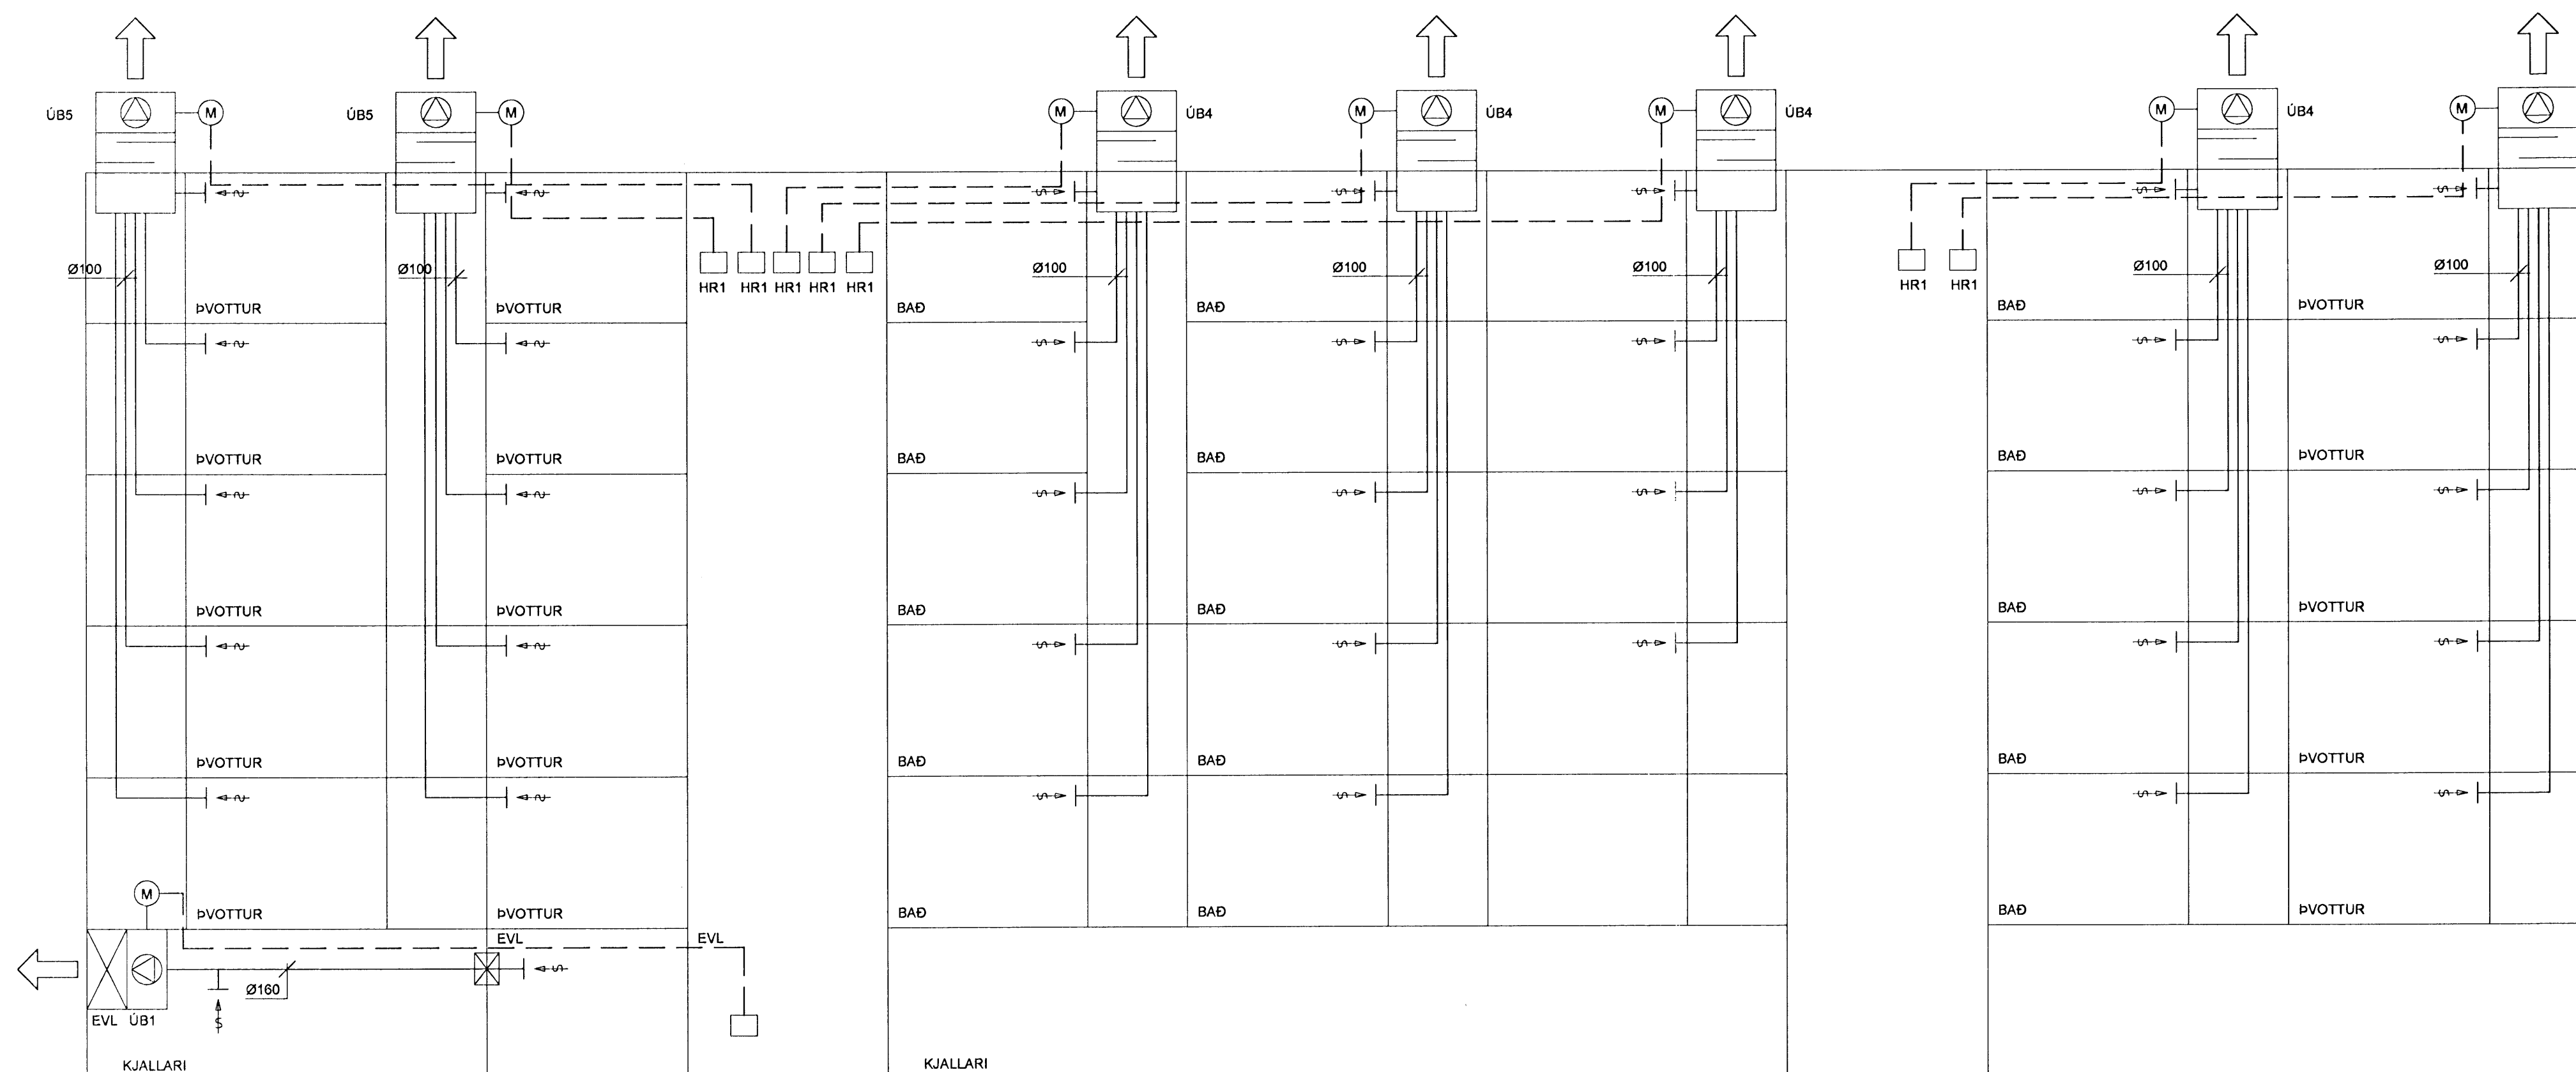

TÆKJALISTI:

NR:	TÆKI:	TÆKNILÝSING
ÚB1	STOKKBLÁSARI	q=100 l/s VIÐ dp>100 Pa, 1x230 V
ÚB4	ÞAKBLÁSARI	q=70 l/s VIÐ dp>180 Pa, 1x230 V
ÚB5	ÞAKBLÁSARI	q=85 l/s VIÐ dp>180 Pa, 1x230 V
HR1	HRADASTILLIR	

KERFISLÝSING

ÚB1
KERFIÐ ER ÚTSOGSKERFI FYRIR KJALLARARÝMI. GANGSETNING ER MEÐ ROFA Í RAFMAGNSSTÓFLU.

ÚB4 OG ÚB5
KERFIN ERU ÚTSOGSKERFI FYRIR ÍBÚÐIR. GANGSETNING OG HRADÁVAL ER MEÐ HRADASTILLUM Í RAFMAGNSSTÓFLU. KERFIÐ ER Á KLUKKU SEM DREGUR NIÐUR AFKOST AD NÆTULAGI

[Signature]
Kt. 110457-2789

TILVÍSANIR:

ALMENNAR SKÝRINGAR SJÁ BL. NR. L(15-21)_001

BR. DAGS. BREYTING. REIKN. TEIKN.

NORÐURBAKKI 21b

LOFTRÆSIKERFI
KERFISMYNDIR

MKV:
DAGS: 14.08.2008
HANNAÐ/TEIKN: ÞÓGG
VERNRN: 05104

IAV
YFIRFARID: JB
SAMBÝKKT: *[Signature]*
KENNITALA: 130667-449
TEIKN. NR: L(21b)_455

Conis
VERKFRÆÐINGAÐJÓF
Kennitala: 600105-1400
Höfundur: 11.201 Köpavogur
Sími: 517-3690
Vefvang: www.conis.is

