



BÍLAGEYMSLA - GRUNNMYND KJALLARA - 1:50

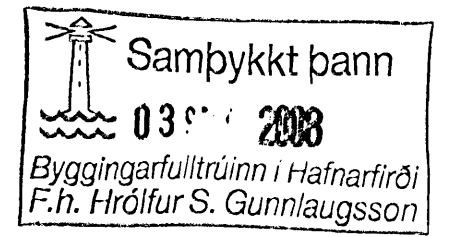

ÁRITUN SAMRÆMINGARHÖNDUÐAR

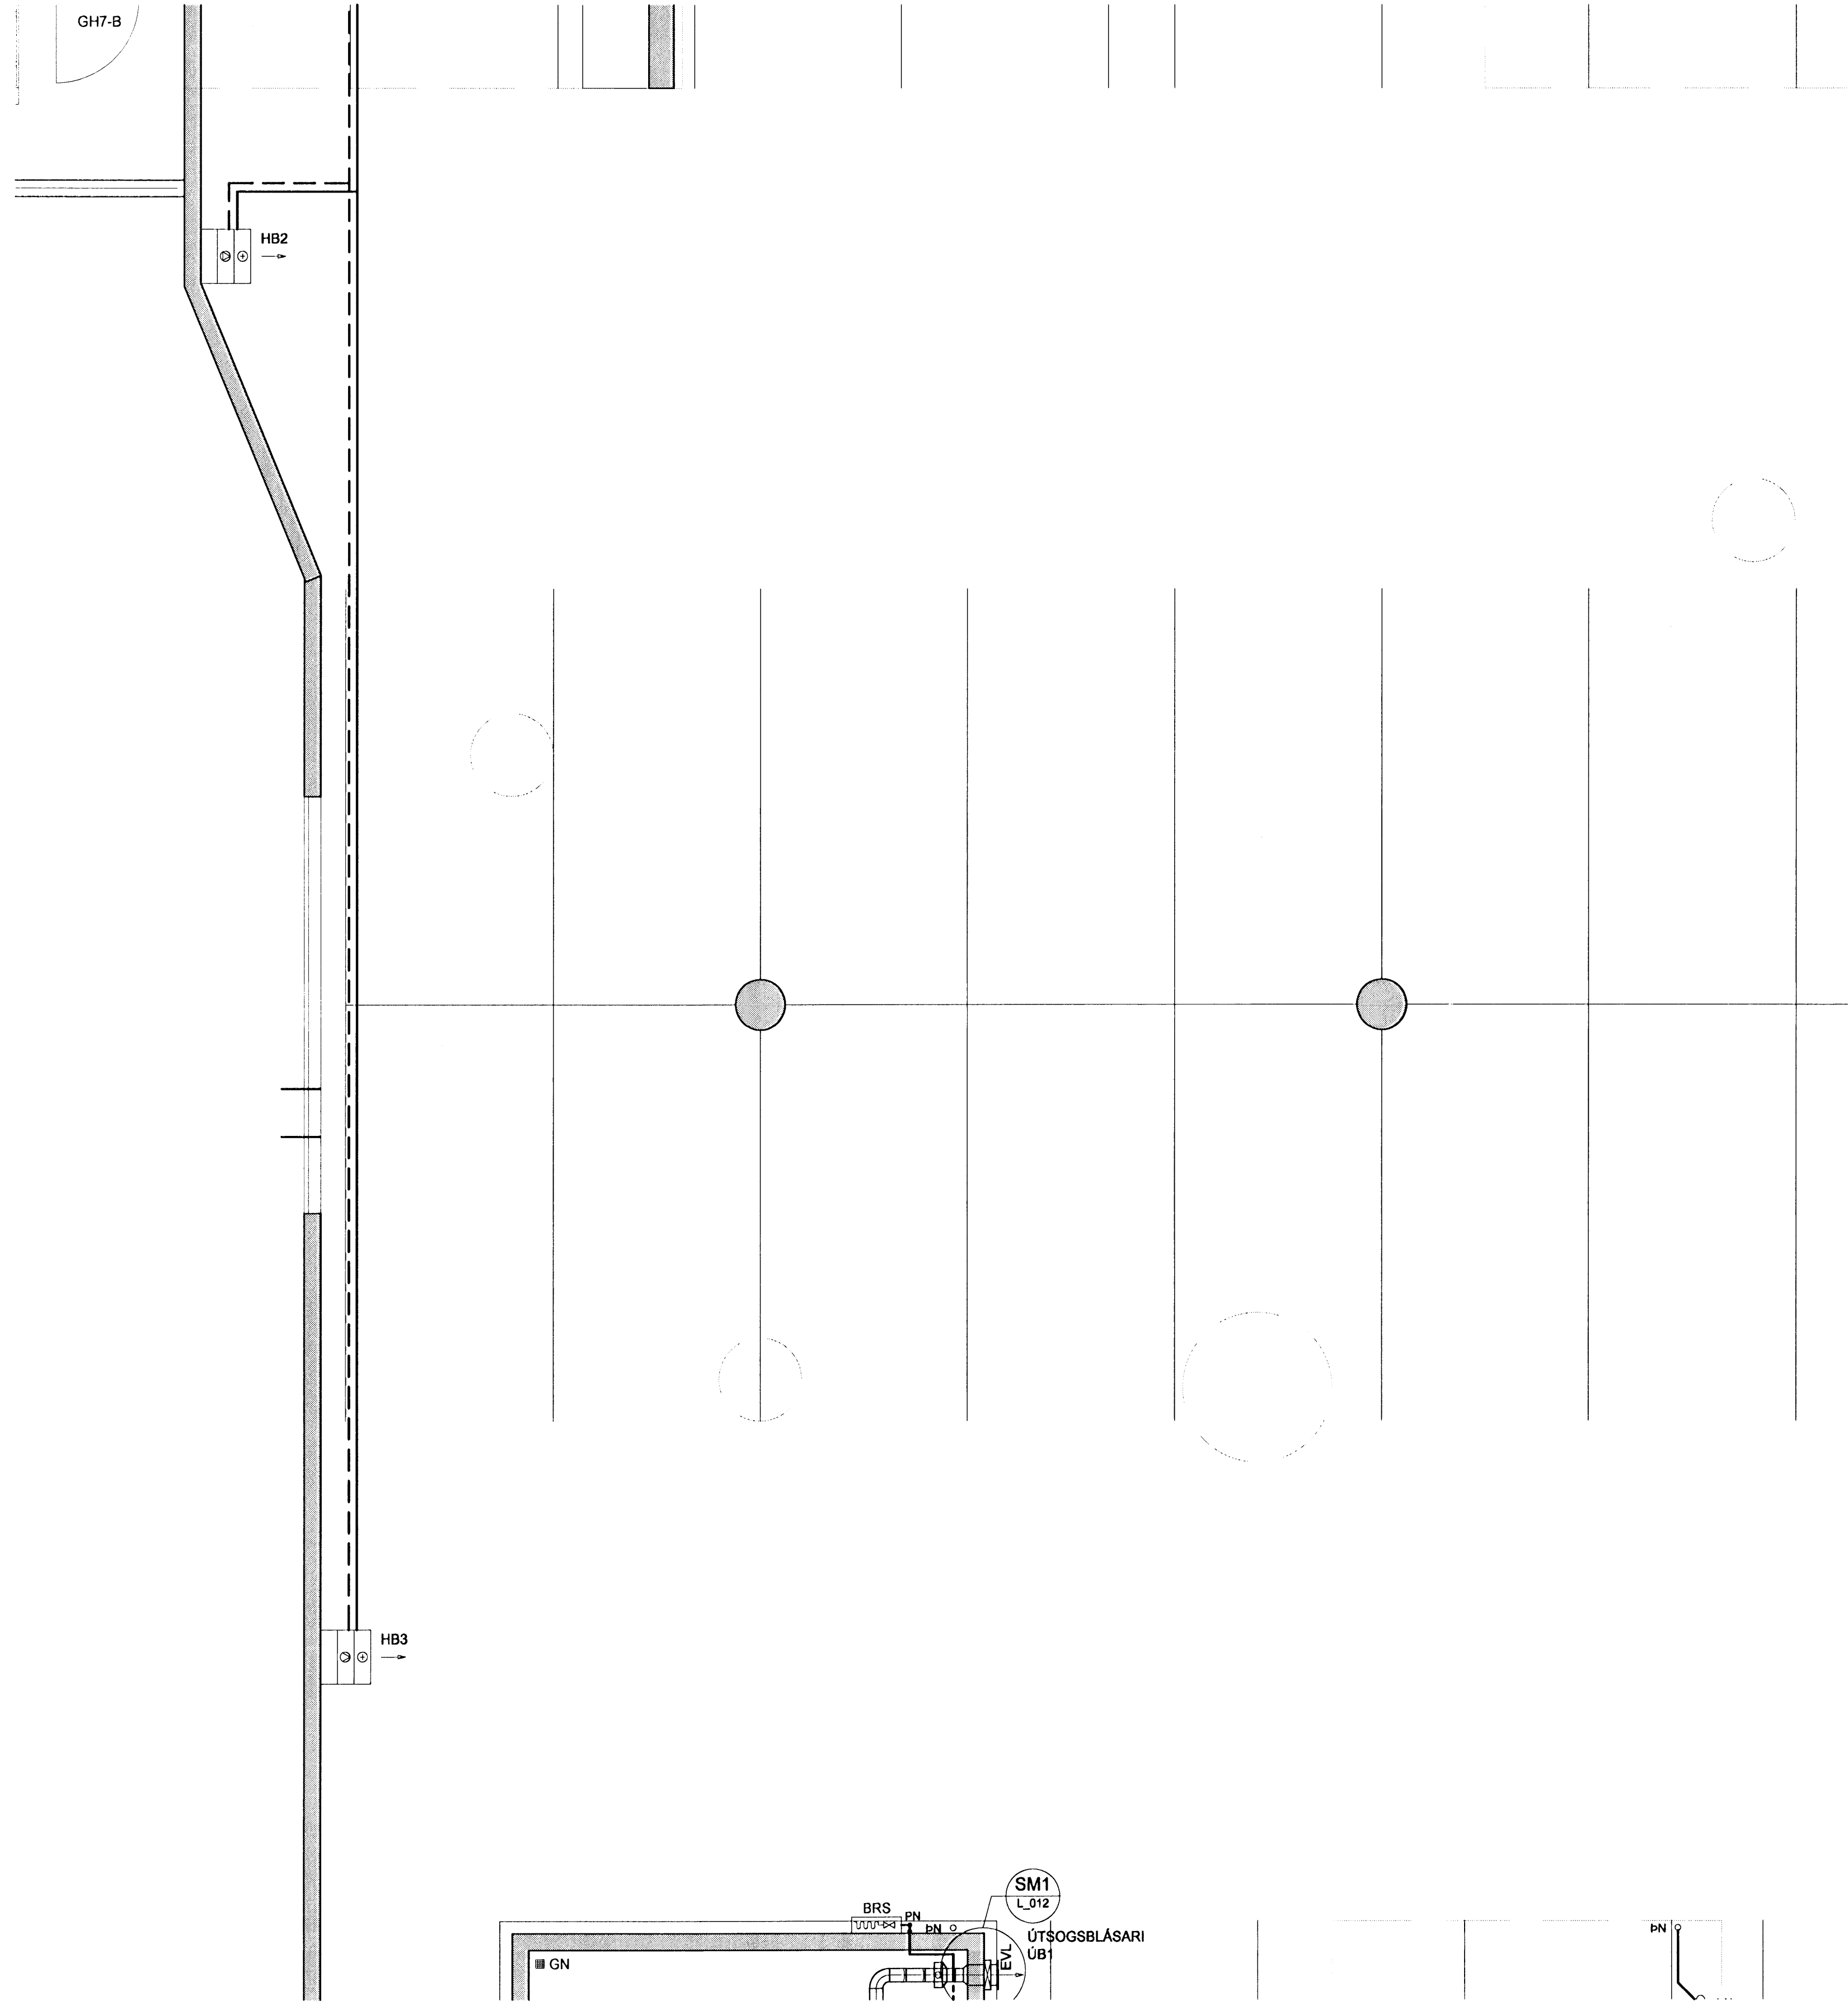


F.Þ. Hrólfur S. Gunnlaugsson
Kt. 110457-2789

TILVÍSANIR:
 ALMENNAR SKÝRINGAR SJÁ BL. NR. L(15-21)_001
 FRÁVEITUKERFI SJÁ BL. NR. L(15-21)_012
 NEYSLUVATNS- OG HITAKERFI
 RÚMMYND SJÁ BL. NR. L(15)_015

BR. DAGS. BREYTING. REIKN. TEIKN.
NORÐURBAKKI 15-21 BÍLAGEYMSLA
 ÞRIFA-, HITA- OG LOFTRÆSIKERFI
 GRUNNMYND

MKV.: 1:50
 DAGS: 14.09.2008
 HANNAÐ/TEIKN: ÞÓGG
 VERKNR.: 05104

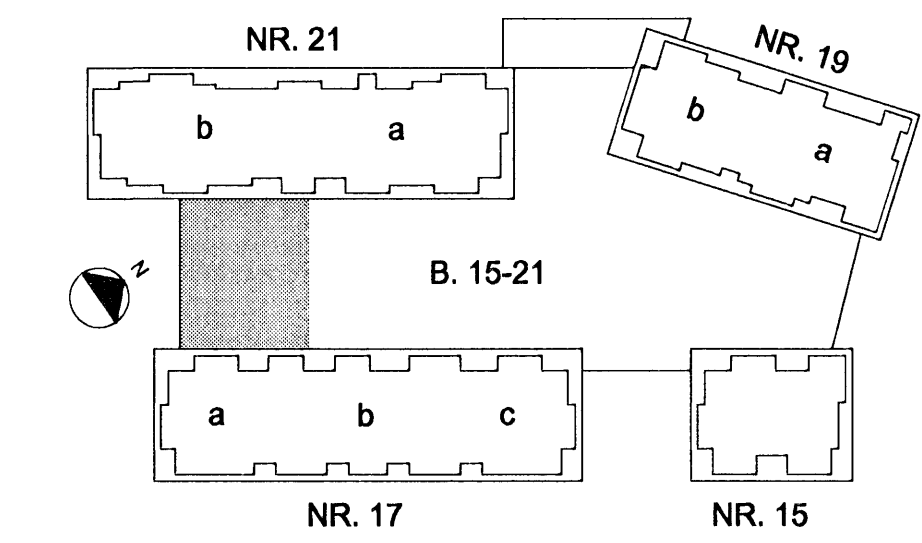

YIRRFARÐ: *Þógg*
 SAMMYKKT: *Þógg*
 KENNITALA: 130687-4430
 TEIKN. NR.: L(BG)_510

IAV
 Iðuneyti
 Kennitala: 600105-1400
 Hlíðarhóla 11, 201 Kópavogur
 Sími: 573-3000
 Vefbúnaður: www.conis.is

Conis
 VERRFRÆÐISRÁÐGJÓF