



BÍLAGEYMSLA - GRUNNMYND KJALLARA - 1:50

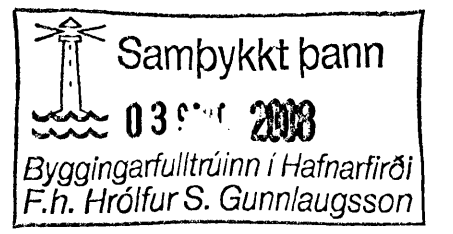


ÁRITUN SAMRÆMINGARHÖNDUÐAR

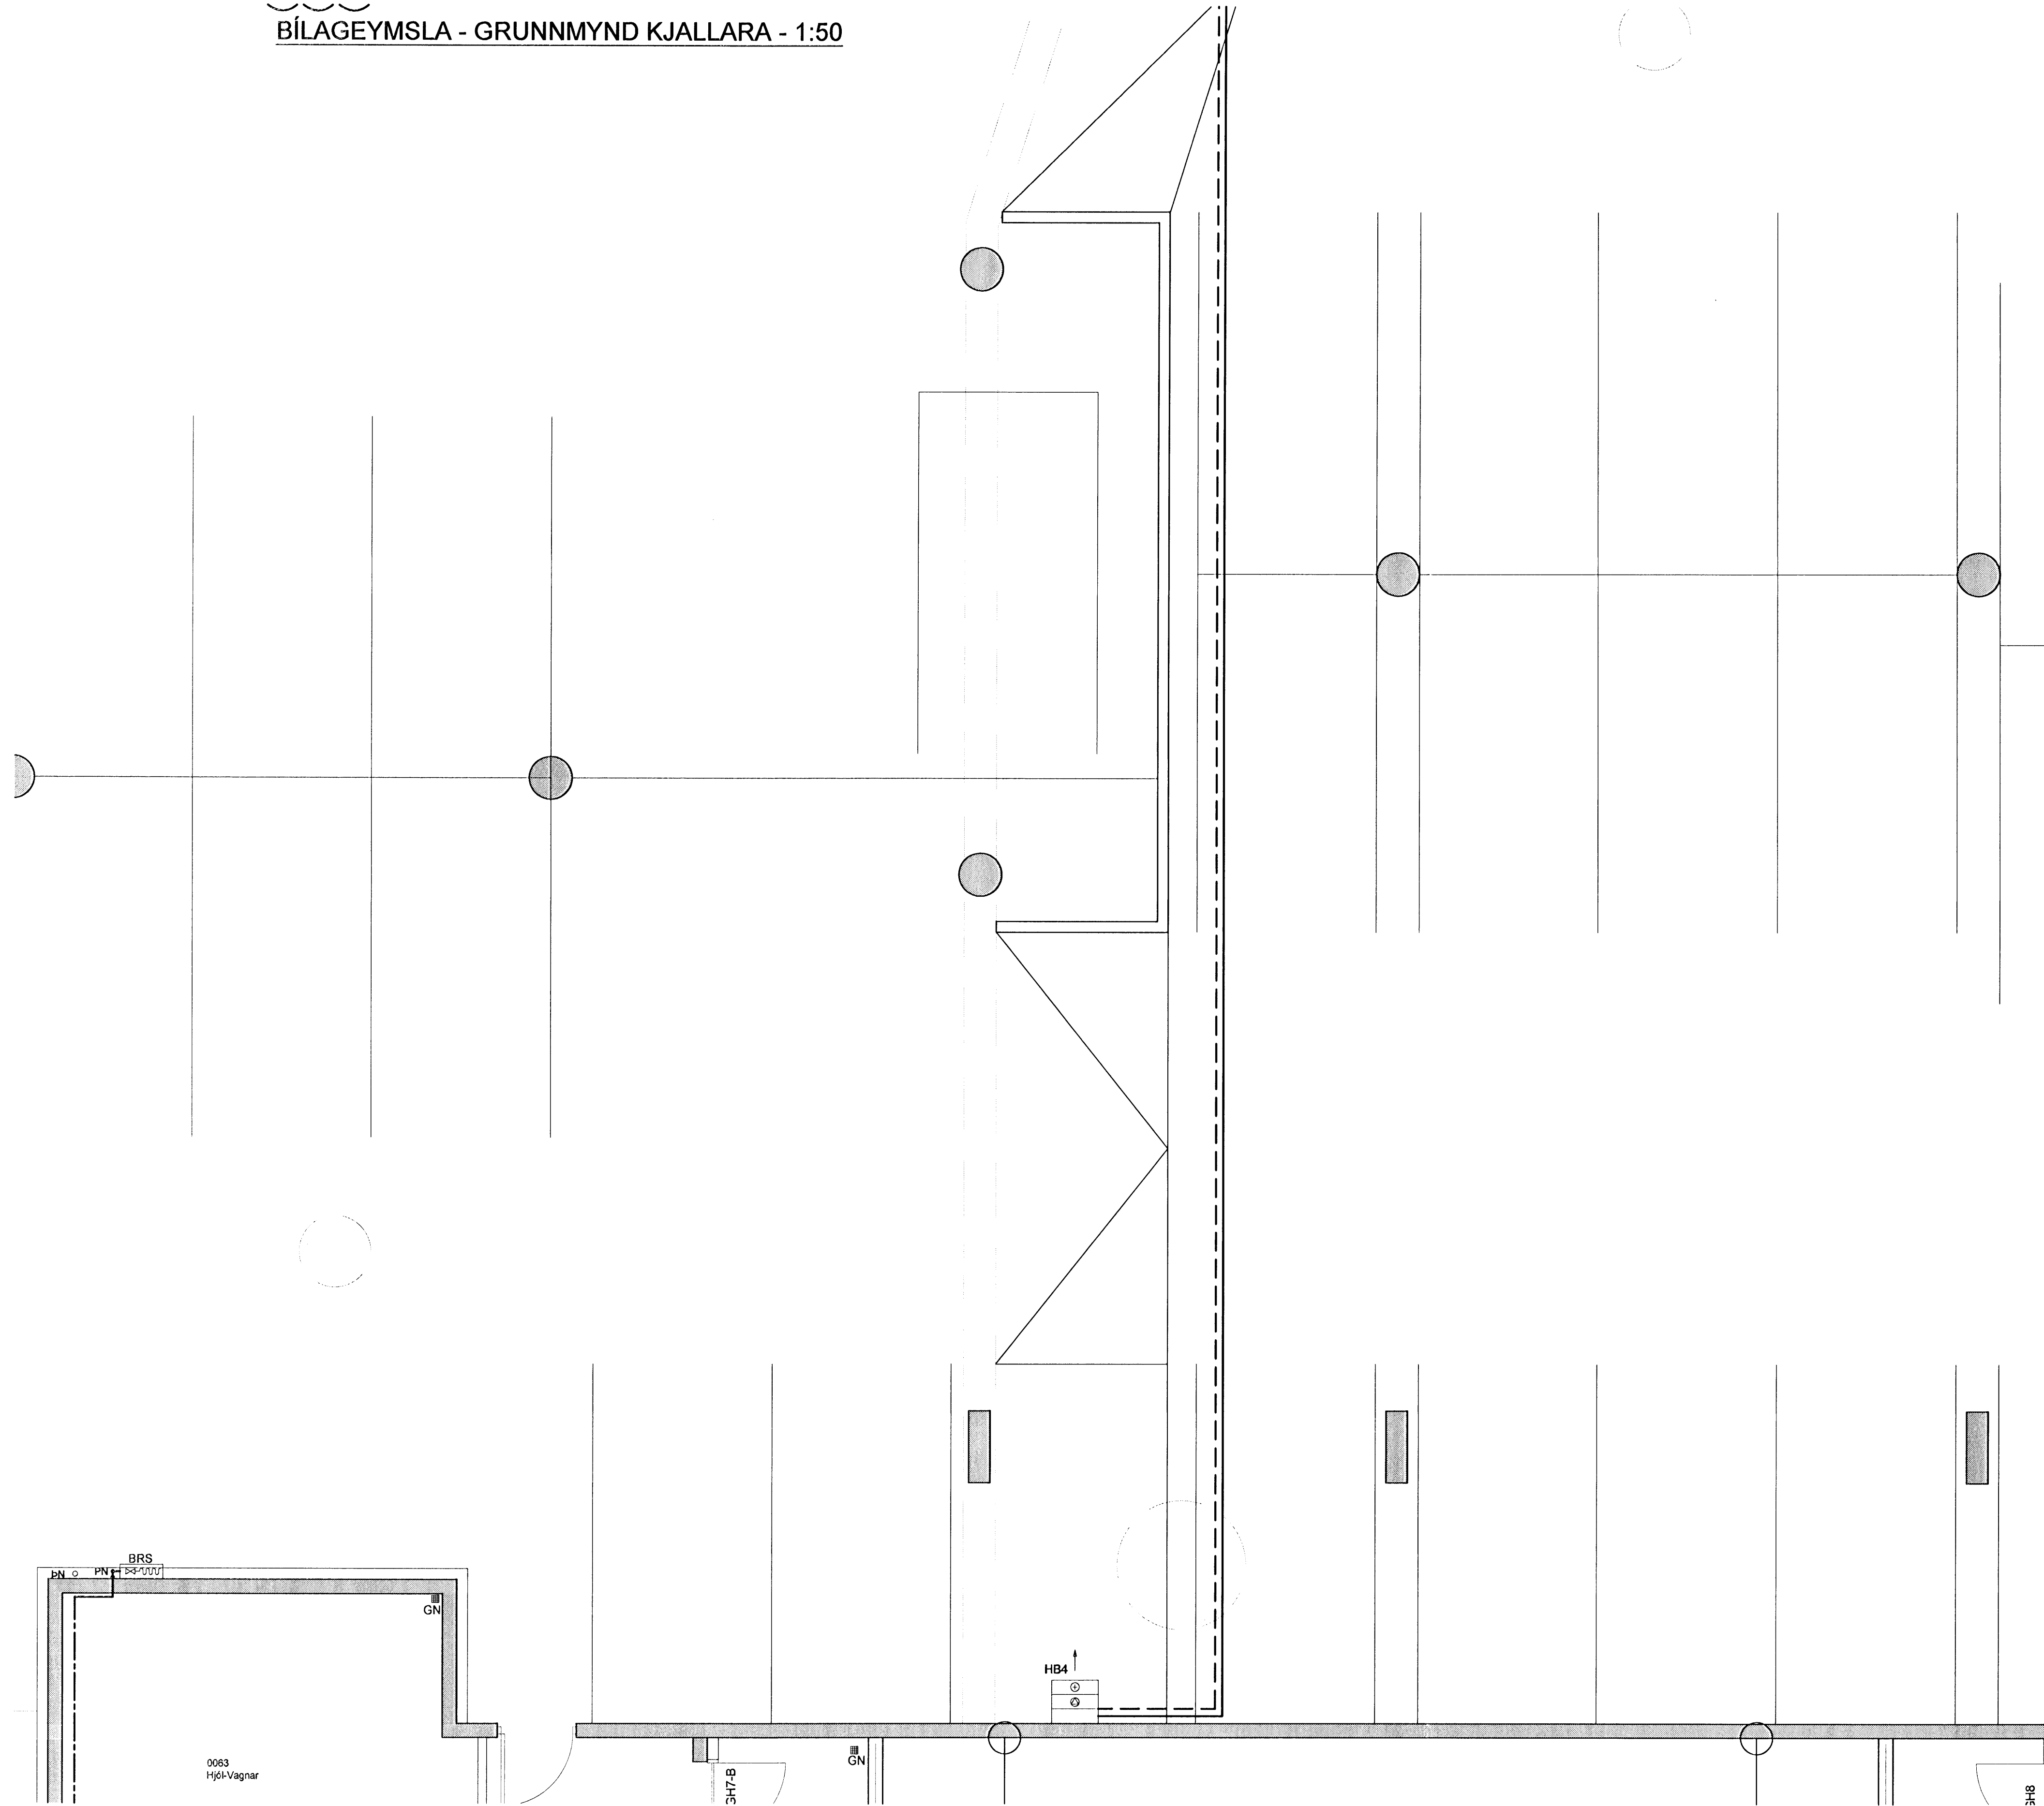

*Frólfur S. Gunnlaugsson*  
Kt. 110457-2789

TILVÍSANIR:

- ALMENNAR SKÝRINGAR . . . . . SJÁ BL. NR. L(15-21)\_001
- FRÁVEITUKERFI . . . . . SJÁ BL. NR. L(15-21)\_012
- NEYSLUVATNS- OG HITAKERFI . . . . . SJÁ BL. NR. L(15)\_015
- RÚMMYND . . . . . SJÁ BL. NR. L(15)\_015

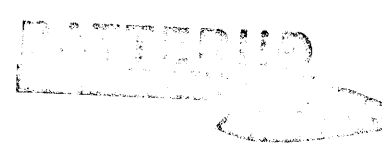

BR. DAGS. BREYTING REIKN. TEIKN.

NORÐURBAKKI 15-21 BÍLAGEYMSLA

ÞRIFA-, HITA- OG LOFTRESIKERFI  
GRUNNMYND

MKV: 150  
DAGS: 14.08.2008  
HANNAÐ/TEIKN: ÞÓGG  
VERKNR: 05104



YRIFARID: *Autum J.*  
SAMBYKKT: *Autum J.*  
KENNITALA: 130687-4439  
TEIKN NR: L(BG)\_512

