



BÍLAGEYMSLA - GRUNNMYND KJALLARA - 1:50

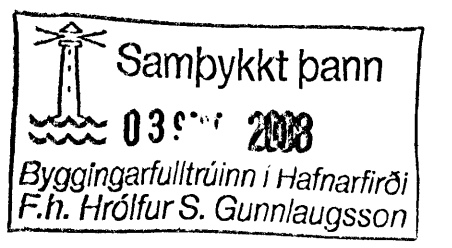

ÁRITUN SAMBÆMINGARHÖNNUNAR

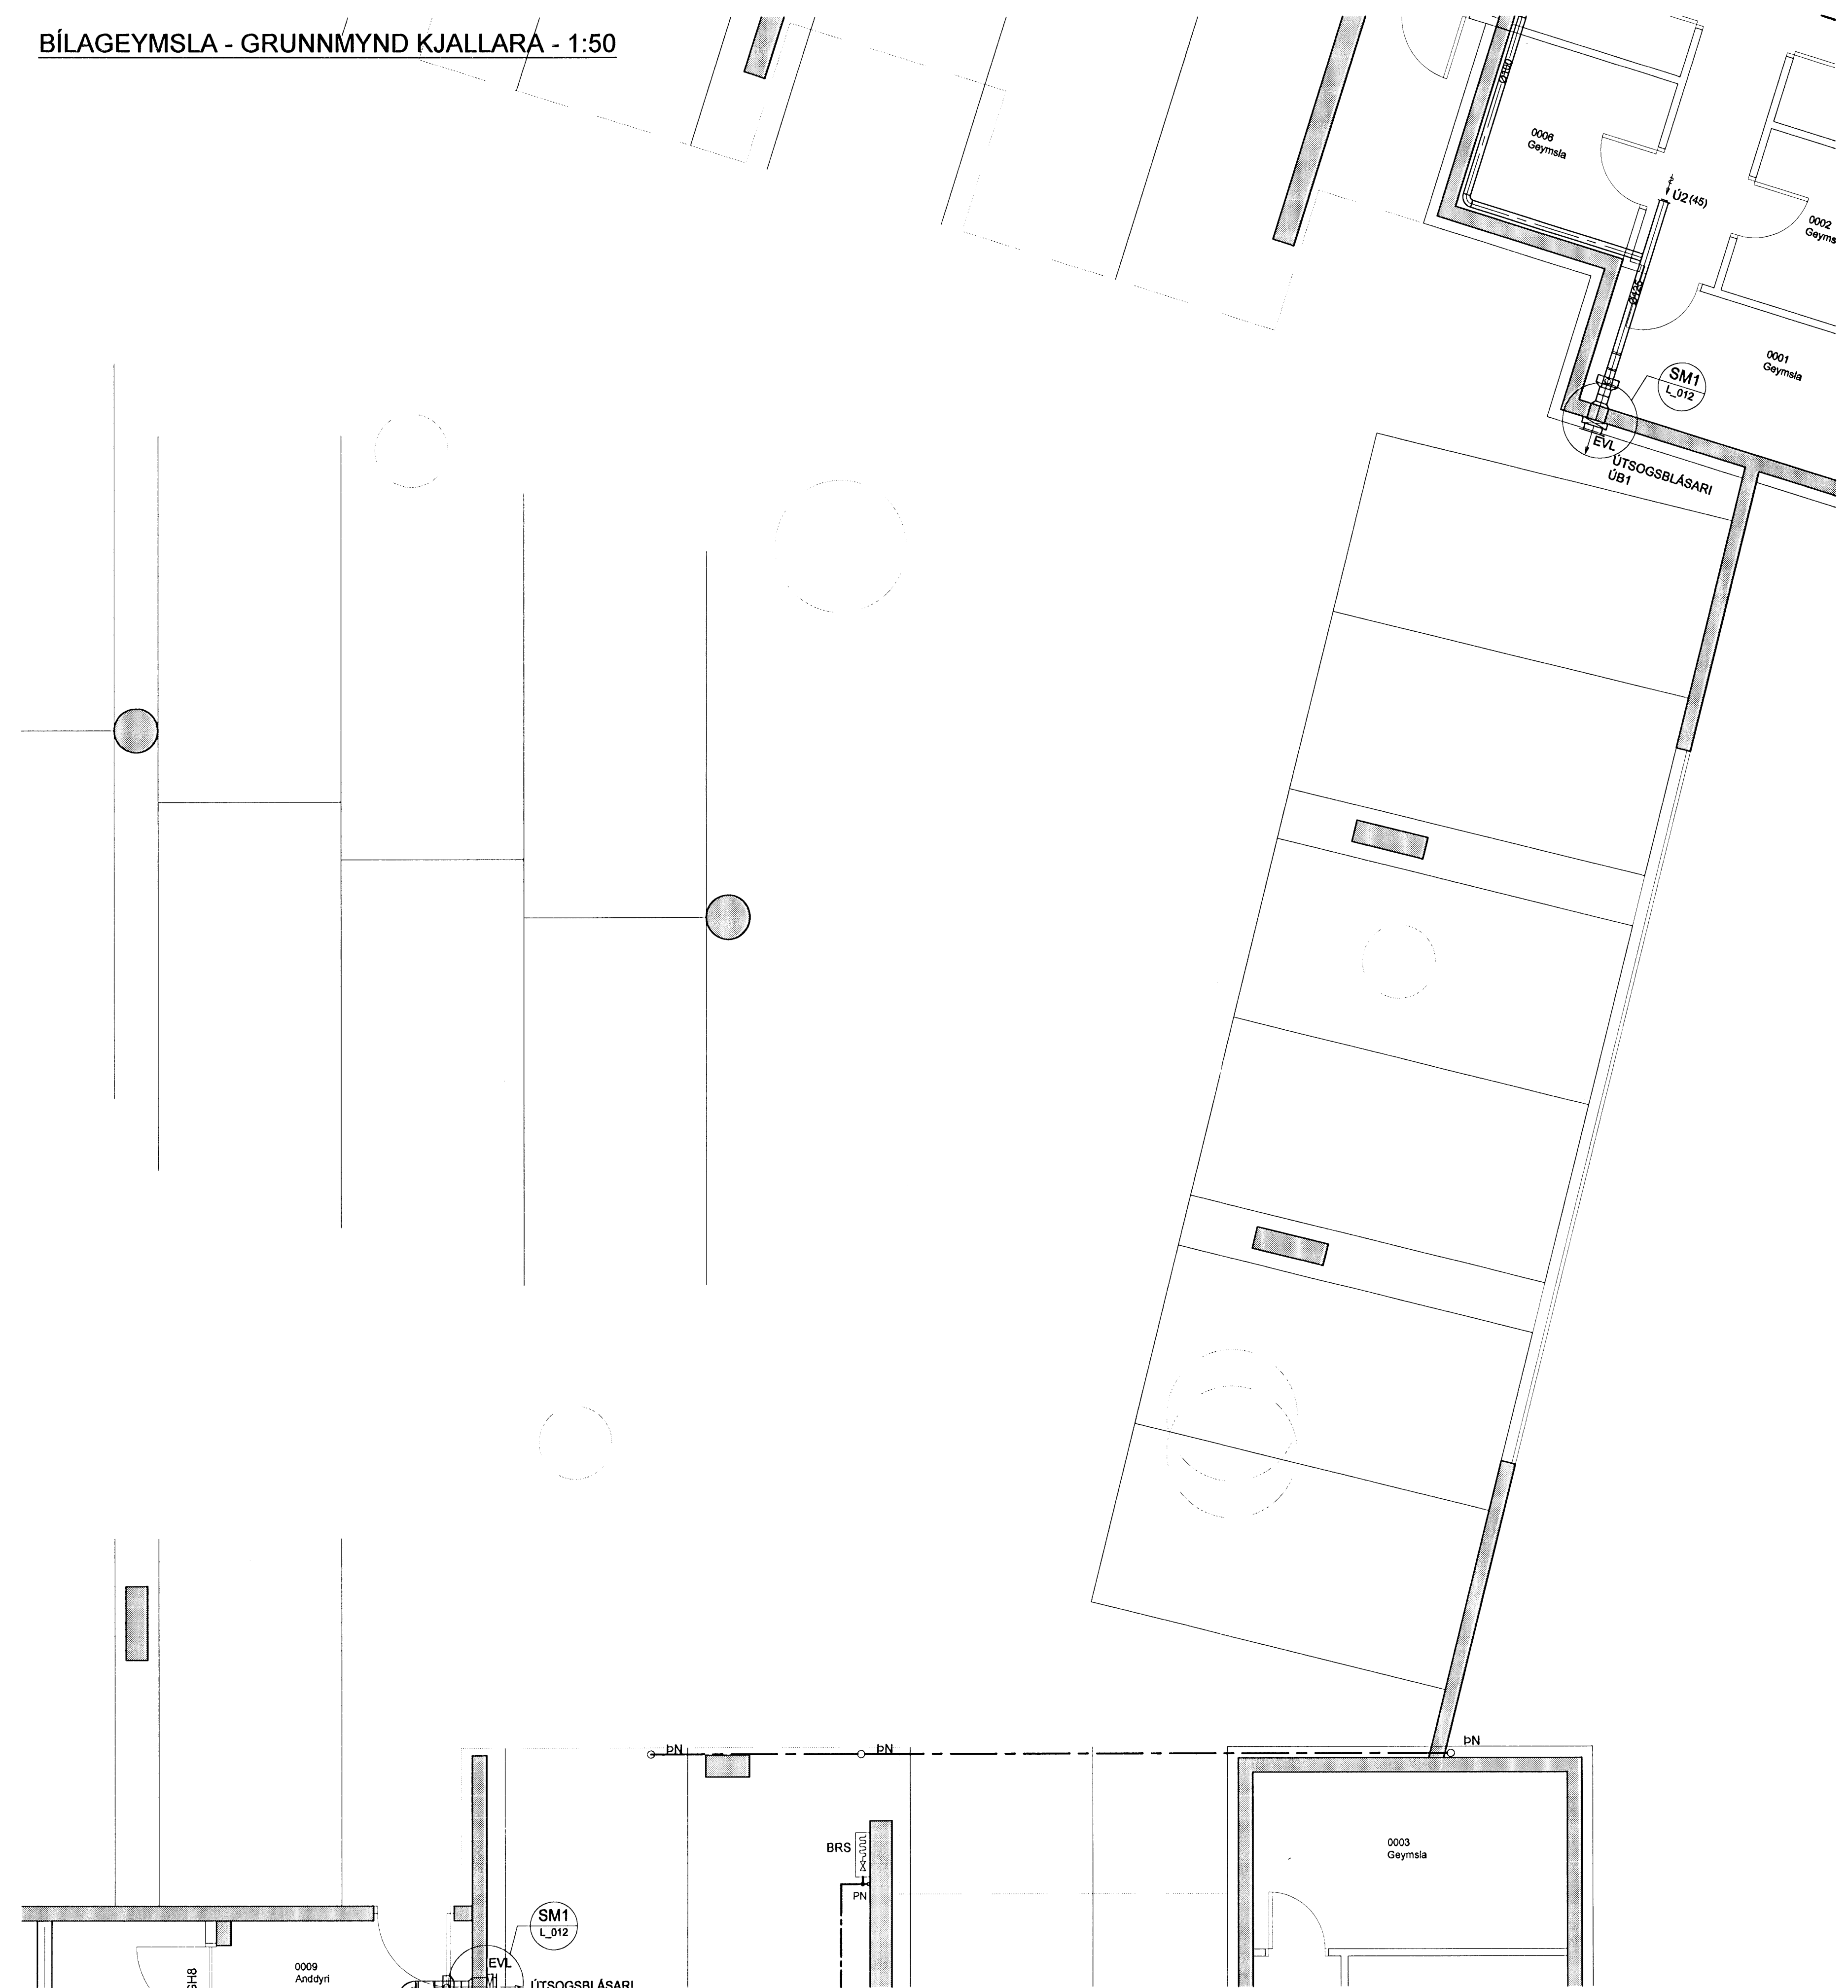

H. Einar
Kt. 110457-2789

RAÐGÆTT

TILVÍSANIR:
 ALMENNAR SKÝRINGAR SJÁ BL. NR. L(15-21)_001
 FRÁVEITUKERFI SJÁ BL. NR. L(15-21)_012
 NEYSLUVATNS- OG HITAKERFI
 RÚMMYND SJÁ BL. NR. L(15)_015

BR. DAGS. BREYTING. REIKN. TEIKN.
NORÐURBAKKI 15-21 BÍLAGEYMSLA
 BRIFA-, HITA- OG LOFTRÆSIKERFI
 GRUNNMYND

MKV.: 1:50
 DAGS: 14.08.2008
 HANNAÐ/TEIKN: ÞÓGG
 VERKNR.: 05104

IAV

YFIRFARID: JB
 SAMÞYKKT: *Jónas B.*
 KENNITALA: 33097-4439
 TEIKN NR: L(BG)_513

Conis
 VERNFRÉÐIÐ
 Kennitala: 600105-1400
 Höfuðvegi 11, 201 Kópavogur
 Sími: 5733000
 Vefbfang: www.conis.is

