


KERFISMYND

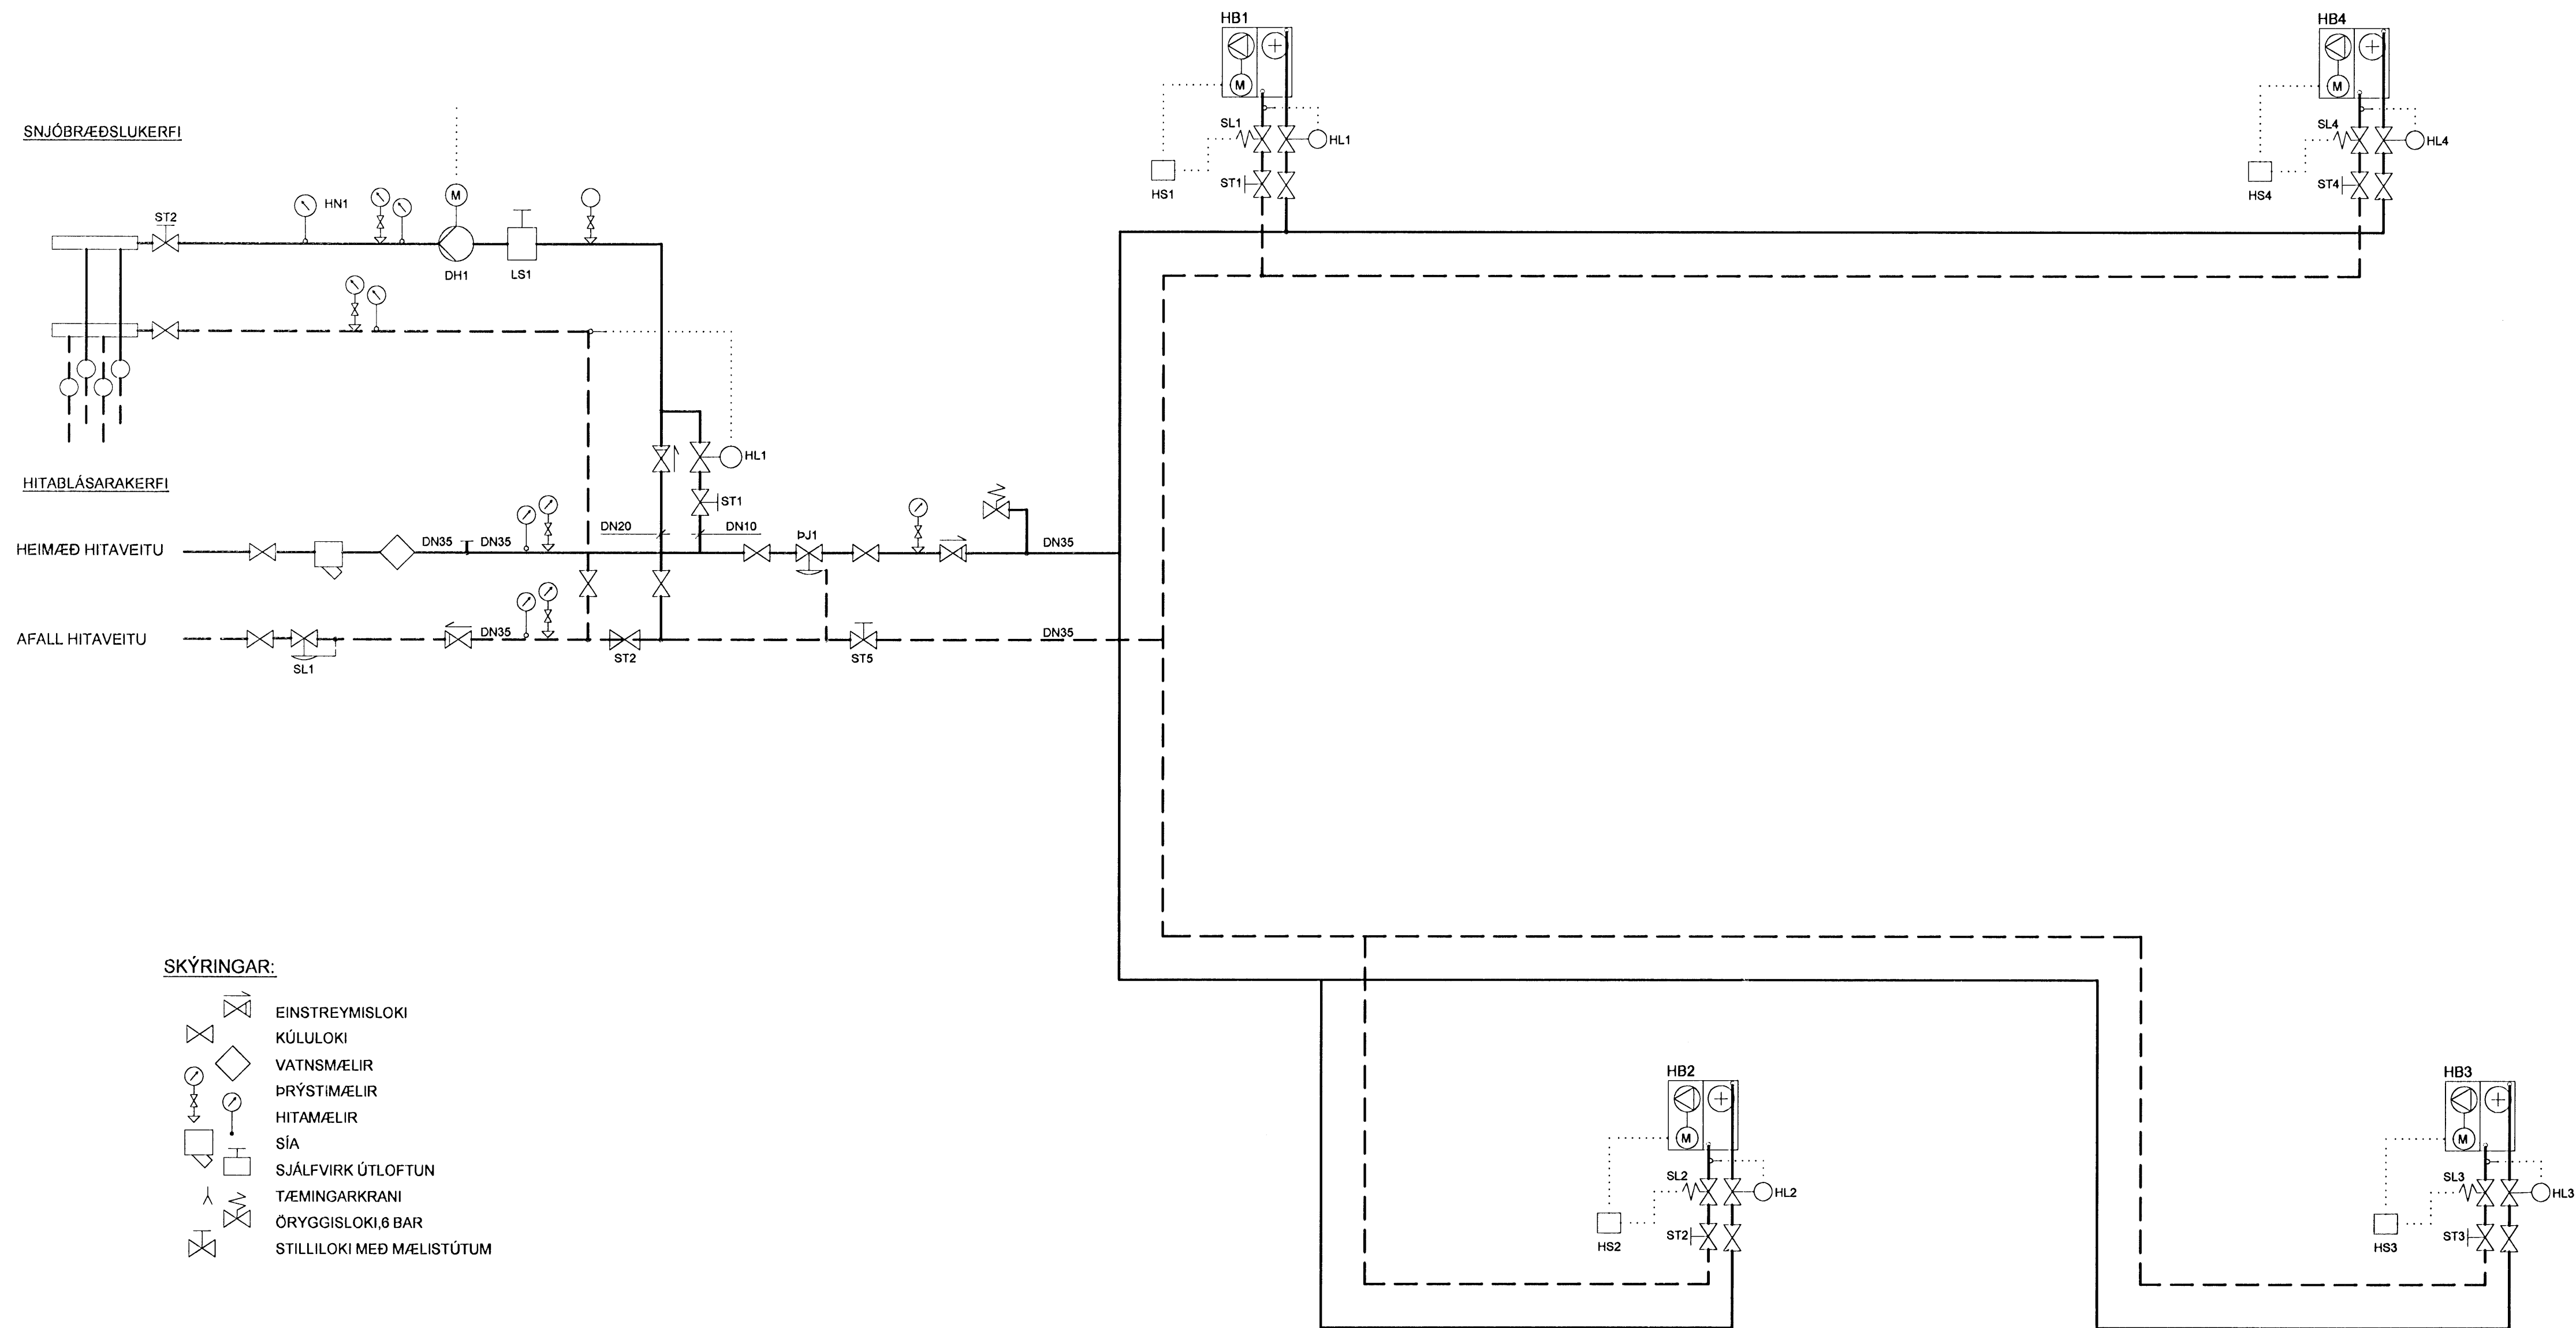

SKÝRINGAR:

- EINSTREYMISLOKI
- KÚLULOKI
- VATNSMÆLIR
- ÞRÝSTIMÆLIR
- HITAMÆLIR
- SÍA
- SJÁLFRVIRK ÚTLOFTUN
- TÆMINGARKRANI
- ÖRYGGISLOKI 6 BAR
- STILLILOKI MEÐ MÆLISTÚTUM

KERFISLÝSING:

YFIRLIT:

HITAKERFIÐ ER EINFALT OG AFRENNSLI LEITT Í SKÓLPBRUNN. ÞRÝSTJAFNARI ÞJ1 OG SLAUFULOKI SL1 HALDA STÖÐUGUM ÞRÝSTINGI Á HITAKERFI BÍLAKJALLARA. UPPHITUN ER MEÐ HITABLÁSURUM.

HITABLÁSARAKERFI.

HITABLÁSARAR SJÁ FYRIR UPPHITUN BÍLAKJALLARA. KEFIÐ ER OPIÐ, BEINTENGT HITAVEITU. UPPHITUN ER MEÐ HITABLÁSURUM HB1-4. UPPHITUN SJÓRNAST AF HITASTASTILLUM HS1-4. ÞEGAR HITASTIGI BÍLAGEYMSLU FELLUR UNDIR INNSTILLT GILDI FER HITABLÁSARI Í GANG OG SEGULOKI OPNAR. HITASTÝRÐIR LOKAR HL1-4 STJÓRNA HITASTIGI BAKRENNSLIS.

TÆKJALISTI:

NR:	TÆKI:	TÆKNILÝSING:
ÞRÝSTIJÖFNUN		
ÞJ1	ÞRÝSTJAFNARI	DN 32, Kvs=1,5-2,0 m³/klst, STILLISVIÐ 5-50 kPa
SL1	SLAUFULOKI	DN 25, Kvs=1,5-2,0 m³/klst, STILLISVIÐ 0-120 kPa, STILLING 100 kPa
HITABLÁSARAR		
HB1-4	HITABLÁSARI	VEGGFESTUR, MÓTOR 1x230 V, n<1400 1/h AFKÖST 4x22kW HITAVEITA 80/40°C, dP<10 kPa LOFT INN 5 °C, MÓTOR 1x230 V, n<1400 1/h
SL1-4	SEGULLOKI	DN 15, Kvs=1,5-2,0 m³/klst, SPÓLA 1x230 V, STRAUMLAUS LOKAÐUR
HL1-4	HITAST. LOKI	LAUS NEMI Í VATNSRÁS, Kvs=1,0-1,5 m³/t, STILISVIÐ =20-60°C, STILLING 40°C
ST1-4	STILLILOKI	DN 15, Kvs=2,5-3,0 m³/klst, STILLING Q=0,13 l/s
ST5	STILLILOKI	DN 20, Kvs=5,0-6,0 m³/klst, STILLING Q=0,51 l/s

Þ. Þ. Þ.
Kt. 110457-2789

TILVÍSANIR:

ALMENNAR SKÝRINGAR SJÁ BL. NR. L(15-21)_001

BR. DAGS. BREYTING. REKNI. TEKNI.
NORÐURBAKKI 15

HITAKERFI
KERFISMYNDR

NRV:
DAGS: 14.09.2008
HANNADI/TEKNI: ÞÓGG
VERKNI: 05104

íAV
VFIRFARID:
SAMÞYKKT: *Þ. Þ. Þ.*
KENNITALA: 130667-4439
TEKNI NR: L(BG)_521

Conis
VERKFRÆÐIRÁGGJÖF
Kennitala: 000105-1400
Höfnun: 11. 201 Köpavogur
Sími: 517-3000
Vefling: www.conis.is

