
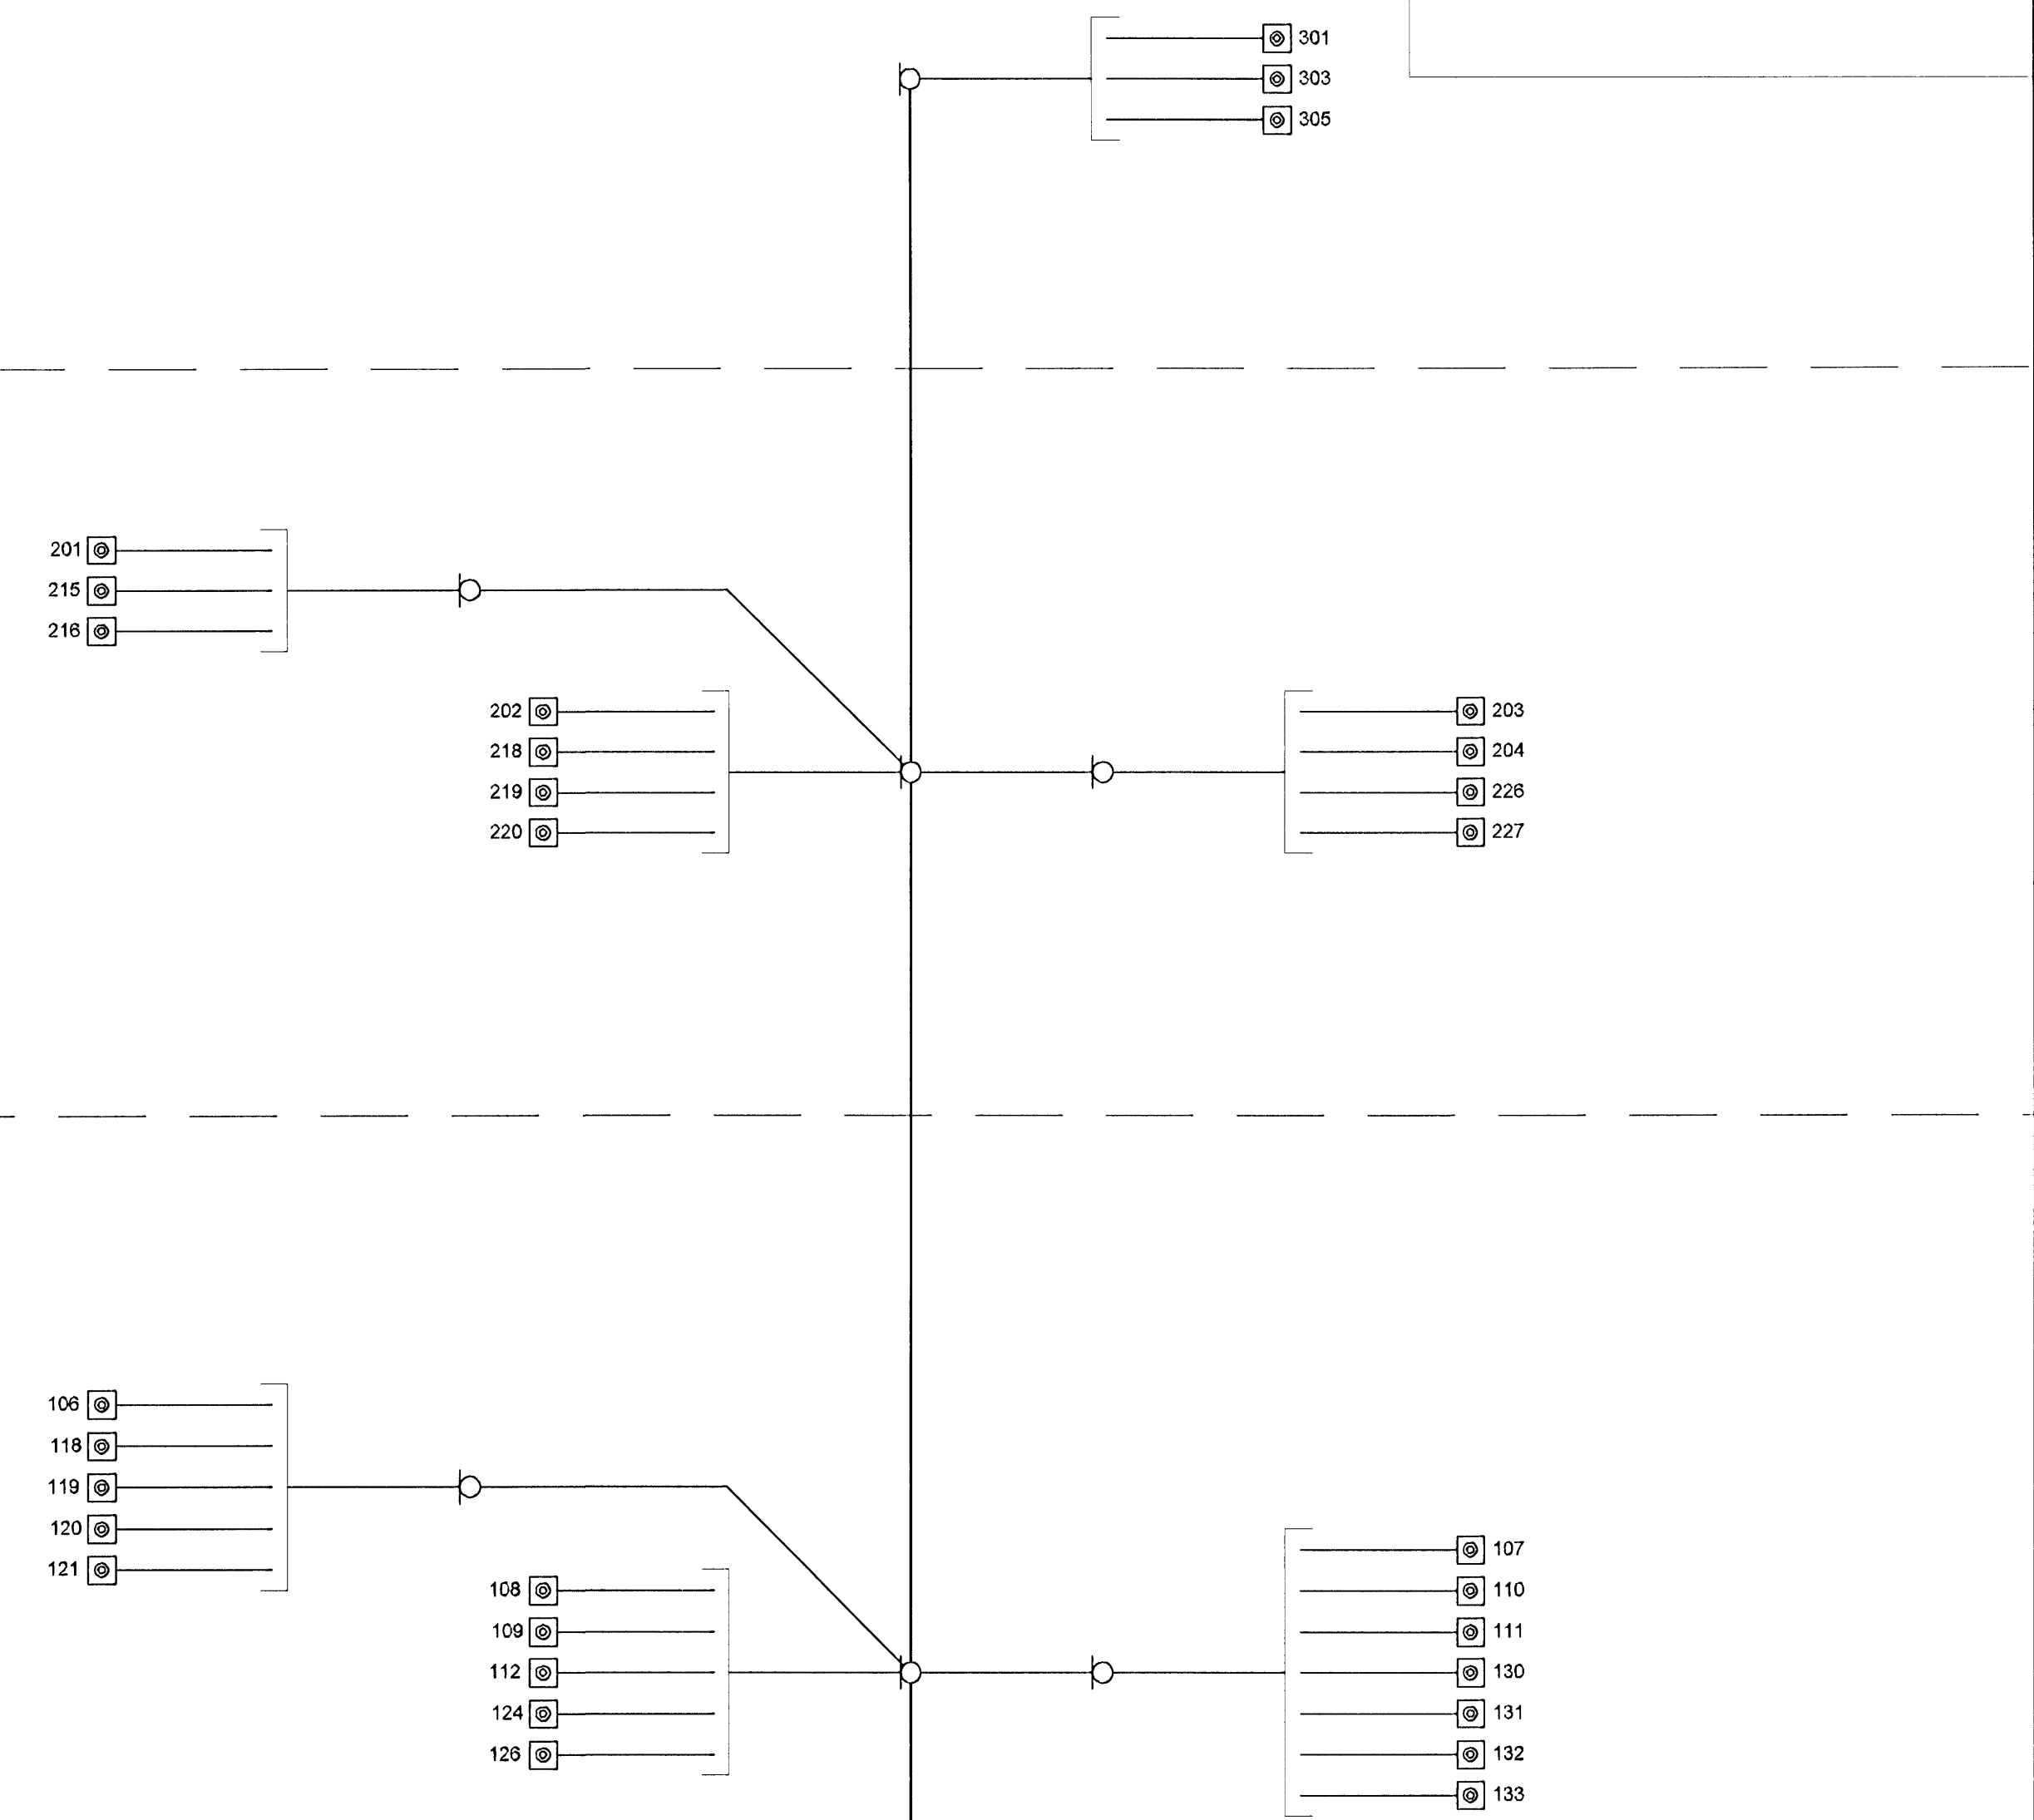


Mótt. 17/9 2008  
Höfðu

HURÐASEGLAR

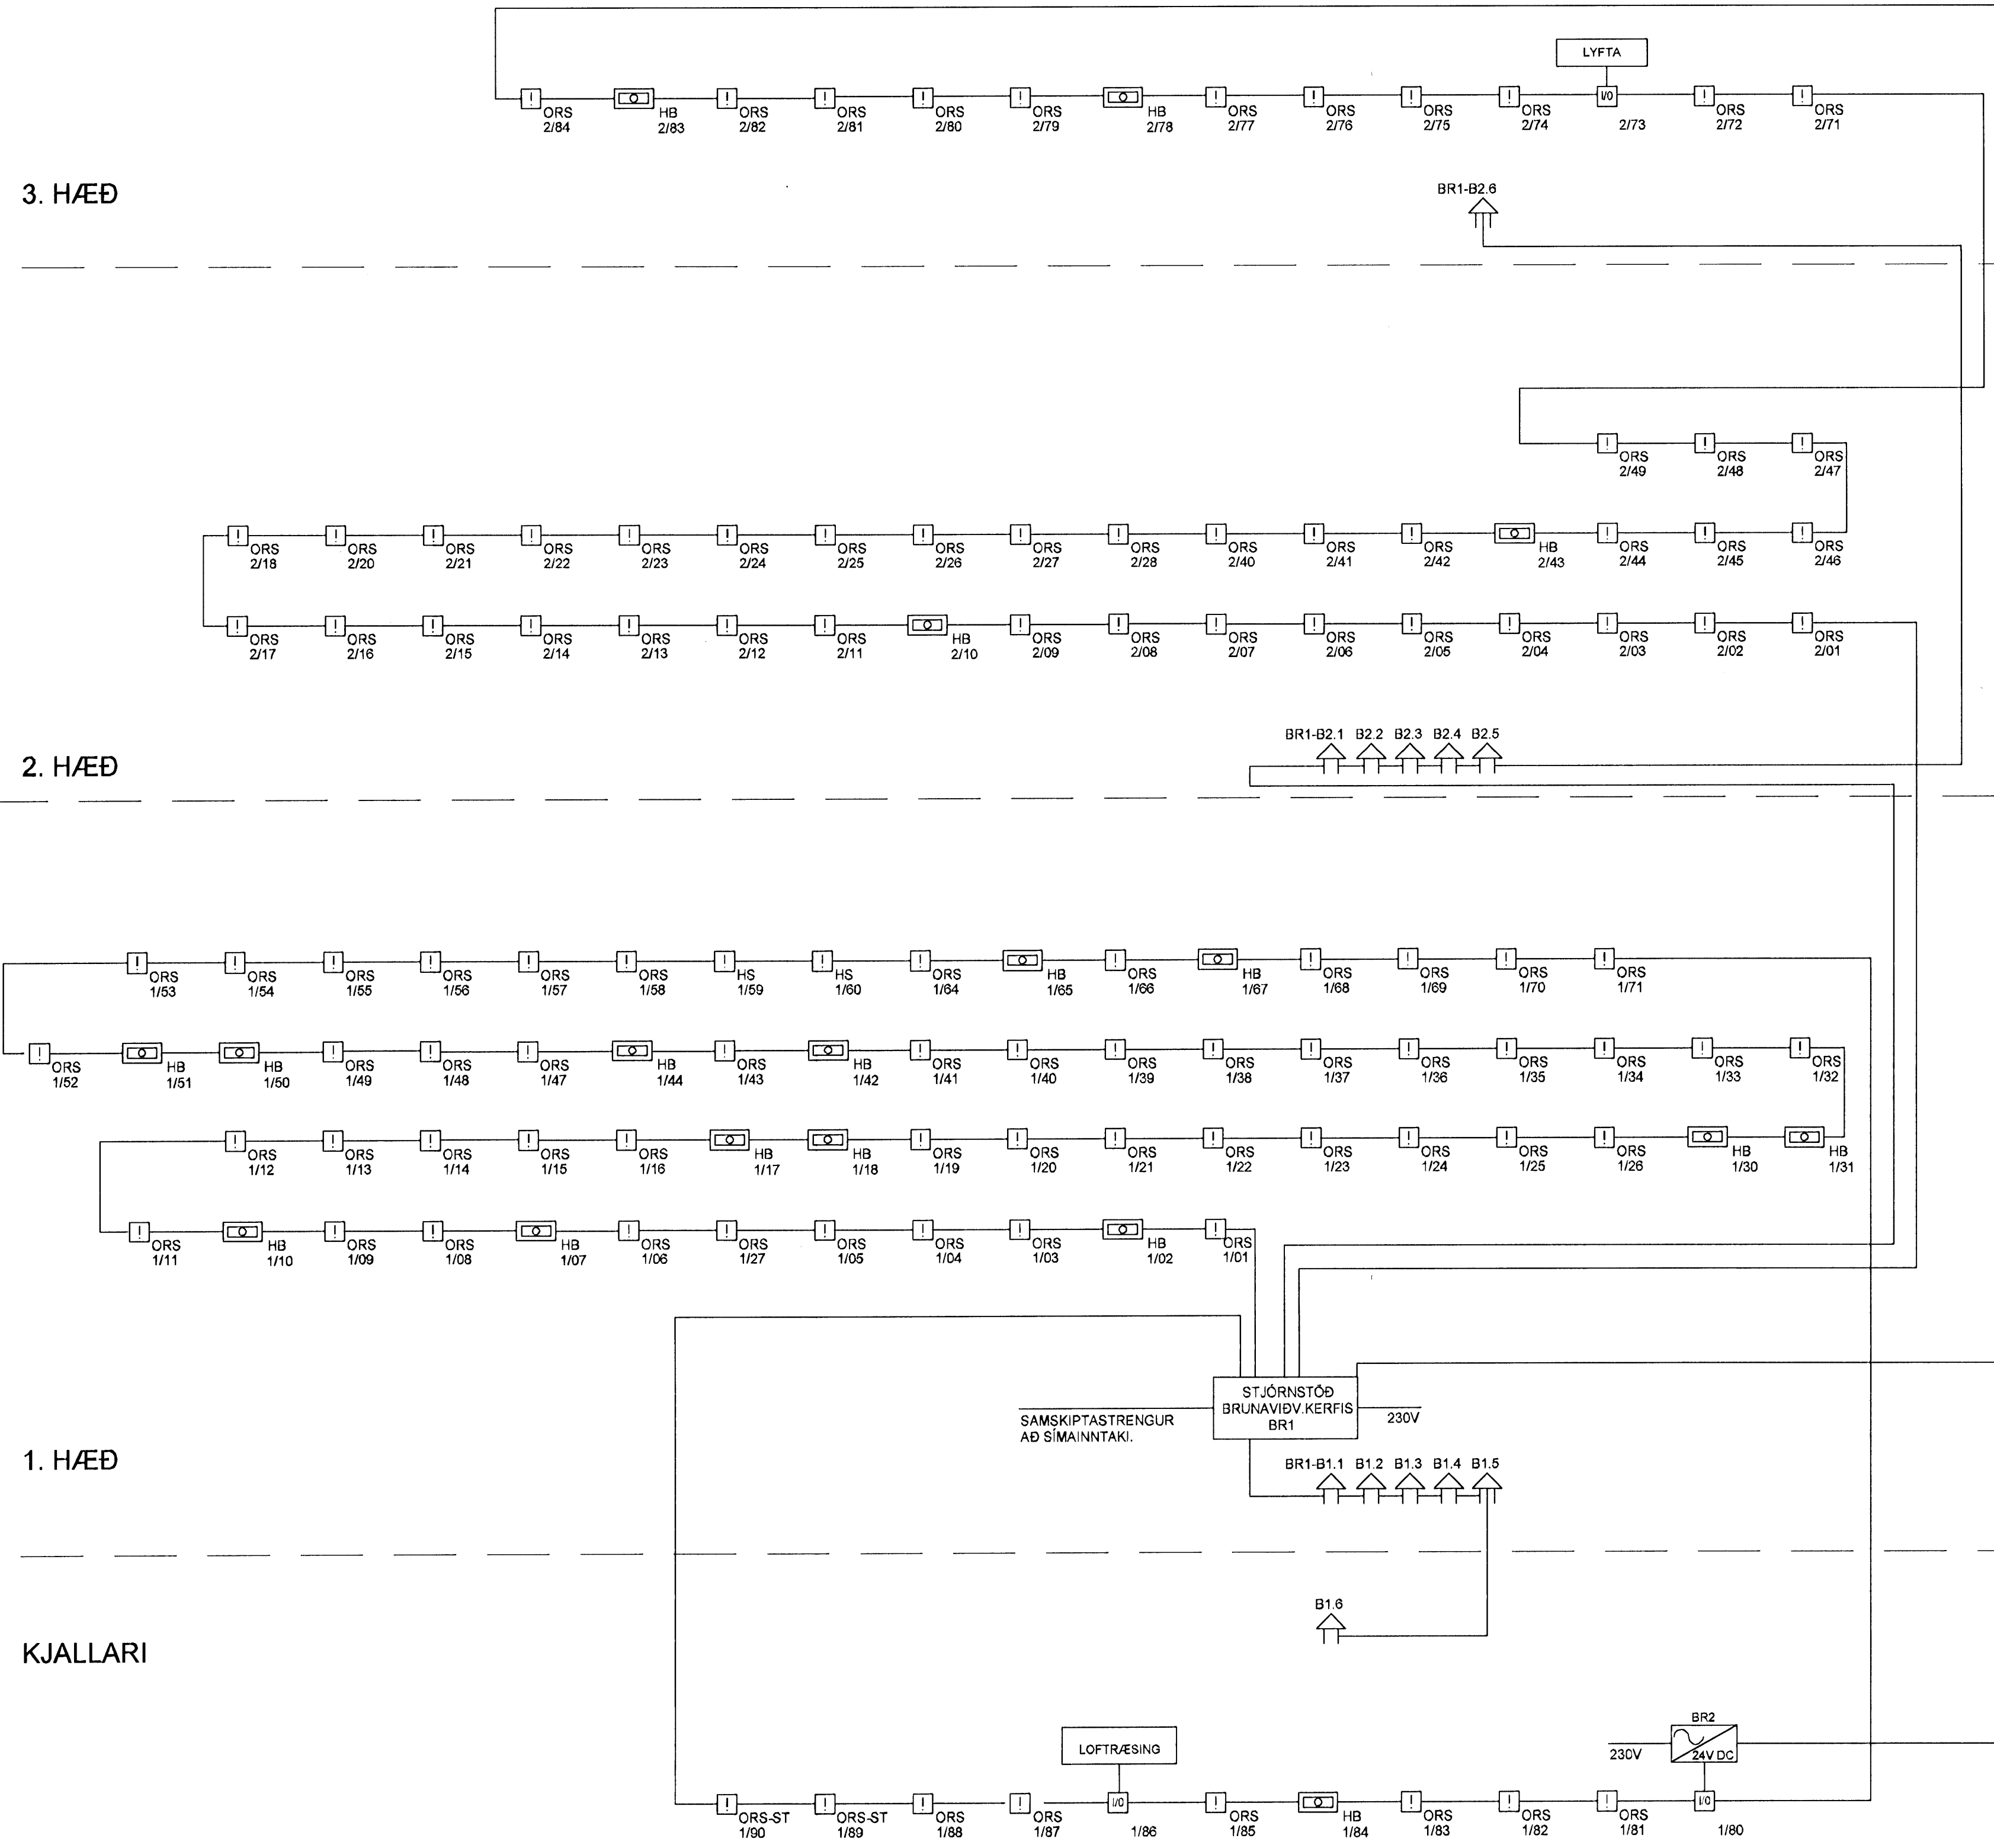

NR.	DAGS	SKÝRINGAR	HÁ	YF.	SP.
Ú1	11.07.08	ÚTBODSTEIKNING			
B1	01.09.08	BYGGINGARTEIKNING	PJ	SVS	SIS

DAGS. UNDRSKRIFT F. AF. NAFN OG KT. SAMRÆMINGARHÖNNUDAR:  
8.9.08  
UNDRSKRIFT SAMRÆMINGARHÖNNUDAR:  
Sigrún

GRENSÁSVEGI 1, 108 REYKJAVÍK, Sími: 422 3000, FAX: 422 3001  
VEFFANG: www.mannvit.is NETFANG: mannvit@mannvit.is

HEITI VERKS:  
**BJARKAVELLIR 3**  
LEIK- OG GRUNNSKÓLI

HEITI TEIKNINGAR:  
KERFISMYND  
BRUNAVIÐVÖRUNARKERFI

TEIKNAD:	ÁSH	BLAD NR.	N. BL. NR.	TÖLVUSKRÁ:	VNR:
HANNAÐ:	PJ	YFIRFARID:	MKV:	Kerfismynd brunav...	3.151.240
DAGS. UNDRSKRIFTAR:	MANNVIT	NAFN OG KT. HÖNNUDAR:	430572-0169	NR. TEIKNINGAR:	R-5S01
UNDRSKRIFT HÖNNUDAR:	GUINSTEIN GUD.	280949-3459	ÚTGÁFA:	B1	

© ÖLLAR RITT OG AFRITUN TERNINGAR. AD HLUFTA EÐNA HEILD. ER HÁS SORFELDUG. LETTIR HÖNDUR.