



SÉRTEIKNING 3

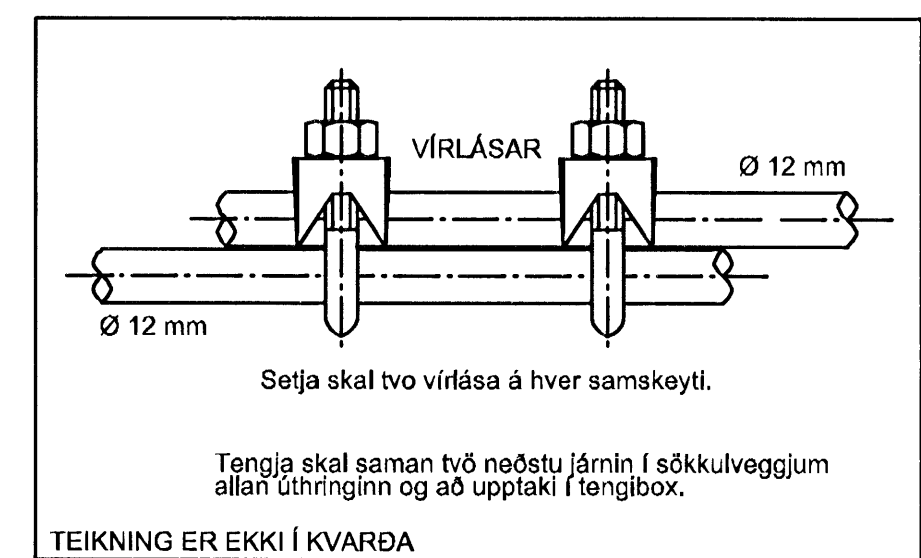


SAMTENGING STEYPUVEINA
DÆMIGERÐUR FRÁGANGUR

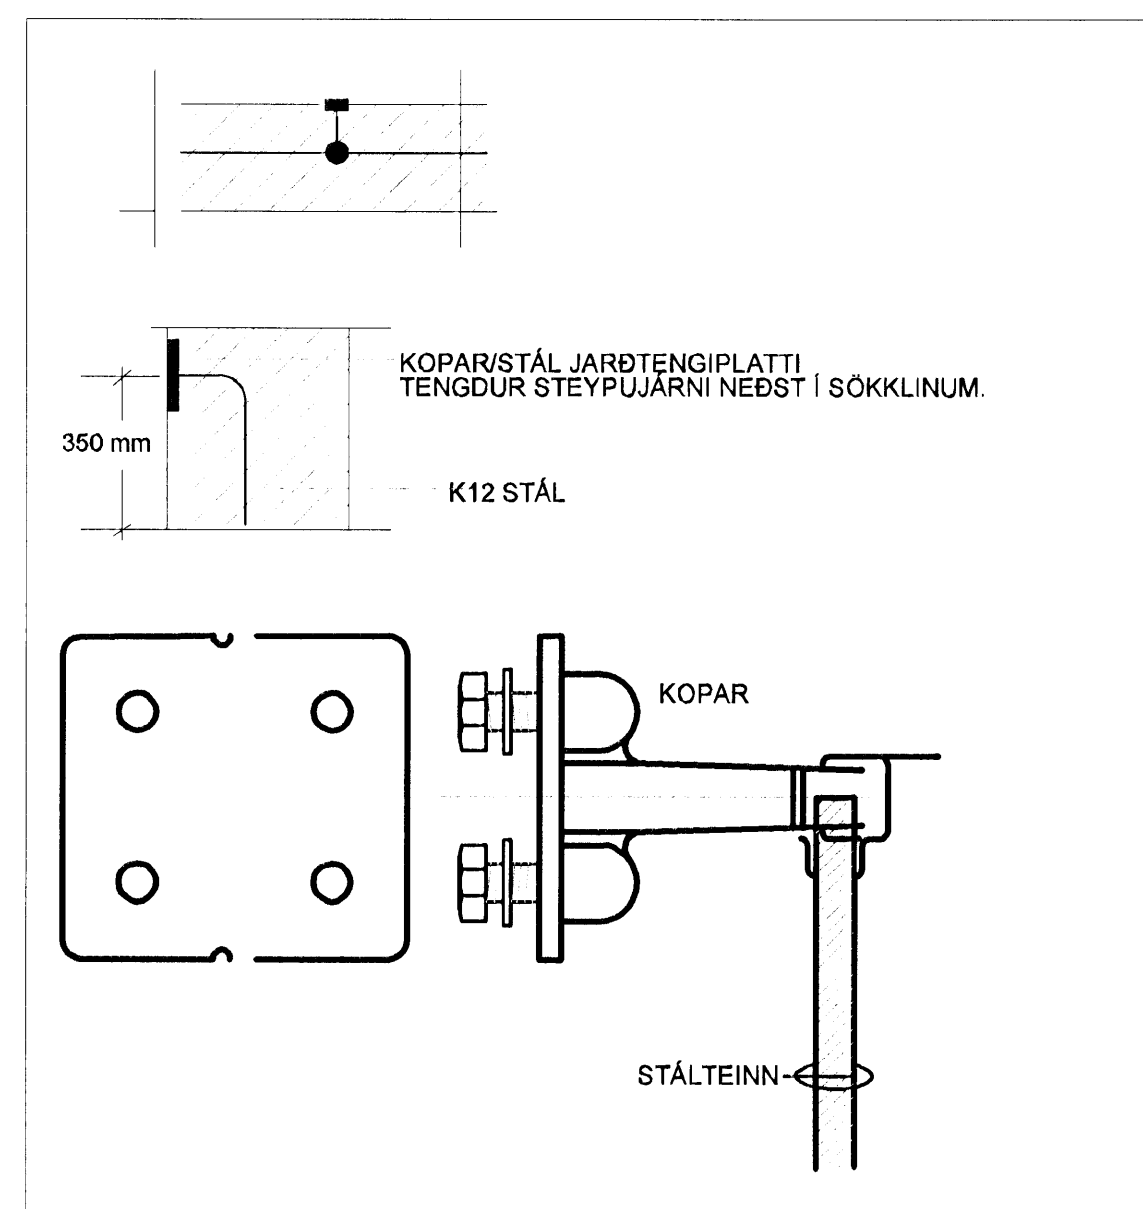

SÉRTEIKNING 1
KOPAR/STÁL JARÐTENGIPLATA

SÉRTEIKNING 2

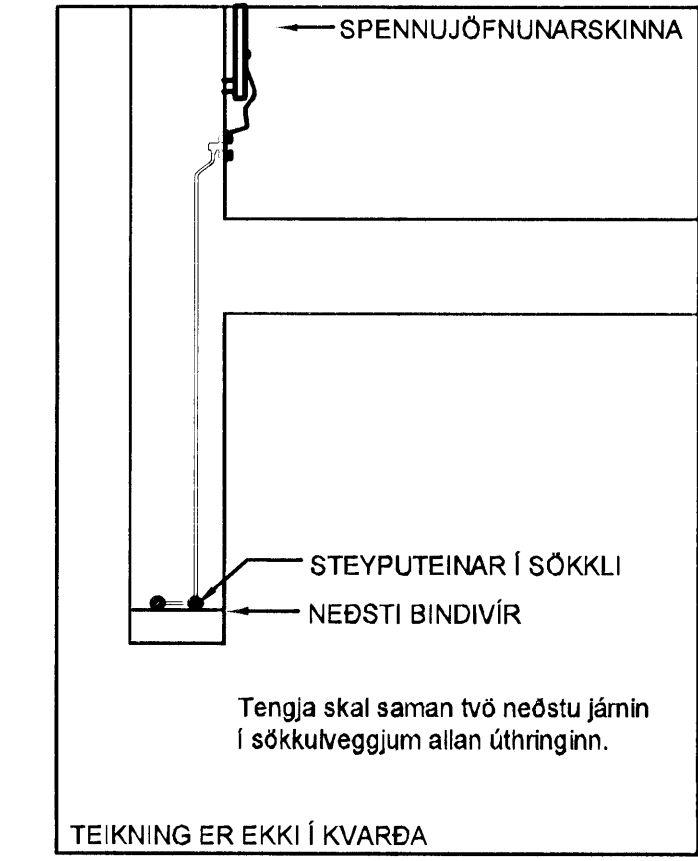

ÚTGÁFUFERILL					
NR.	DAGS	SKÝRINGAR	HA	YF.	SB.
Ú1	11.07.08	ÚTBODSTEIKNING			
B1	01.09.08	BYGGINGARTEIKNING	SVE	SIS	HaM

DAGS UNDIRSKRIFTAR: *R. S. 08* NAFN OG KT. SAMRÆMINGARHÖNNUÐAR:

UNDIRSKRIFT SAMRÆMINGARHÖNNUÐAR: *Sigurðey Sig*

MANNVIT
VERKFRÆÐISTOFA

GRENSÁSGVEGI 1, 108 REYKJAVÍK. Sími: 422 3900. FAX: 422 3001
VEFFANG: www.mannvit.is NEI FANG: mannvit@mennvit.is

HEITI VERKS:

BJARKAVELLIR 3
LEIK- OG GRUNNSKÓLI

HEITI TEIKNINGAR:

RAFLAGNIR:
SÖKKULSKAUT, SPENNUJÖFNUN
OG JARÐPIPLAGNIR

TEIKNAD:	DLI	BLAD NR.	N. BL. NR.	TÖLVUSKRÁ:	R-101-SÖKKUL.dwg	VNR:	3.151.240
HANNAÐ:	SIS/SVI	YFIRFARID:		MKV:	1:100	NR. TEIKNINGAR:	
DAGS UNDIRSKRIFTAR:	NAFN OG KT. HÖNNUÐAR:					R-101	
UNDIRSKRIFT HÖNNUÐAR:	GUNNSTEINN GUÐ.	280949-3459		ÚTGÁFA:	B1		

© ÖLL HÖNUN OG HÖNNUNARTEIKNINGAR ERN HÖNNUÐAR ELDI. ÖLL HÖNUN ERN HÖNNUÐAR ELDI. ÖLL HÖNUN ERN HÖNNUÐAR ELDI.