

1 2 3 4 5 6 7 8 9 10 11 12

A

B

C


D

E


F

G

H

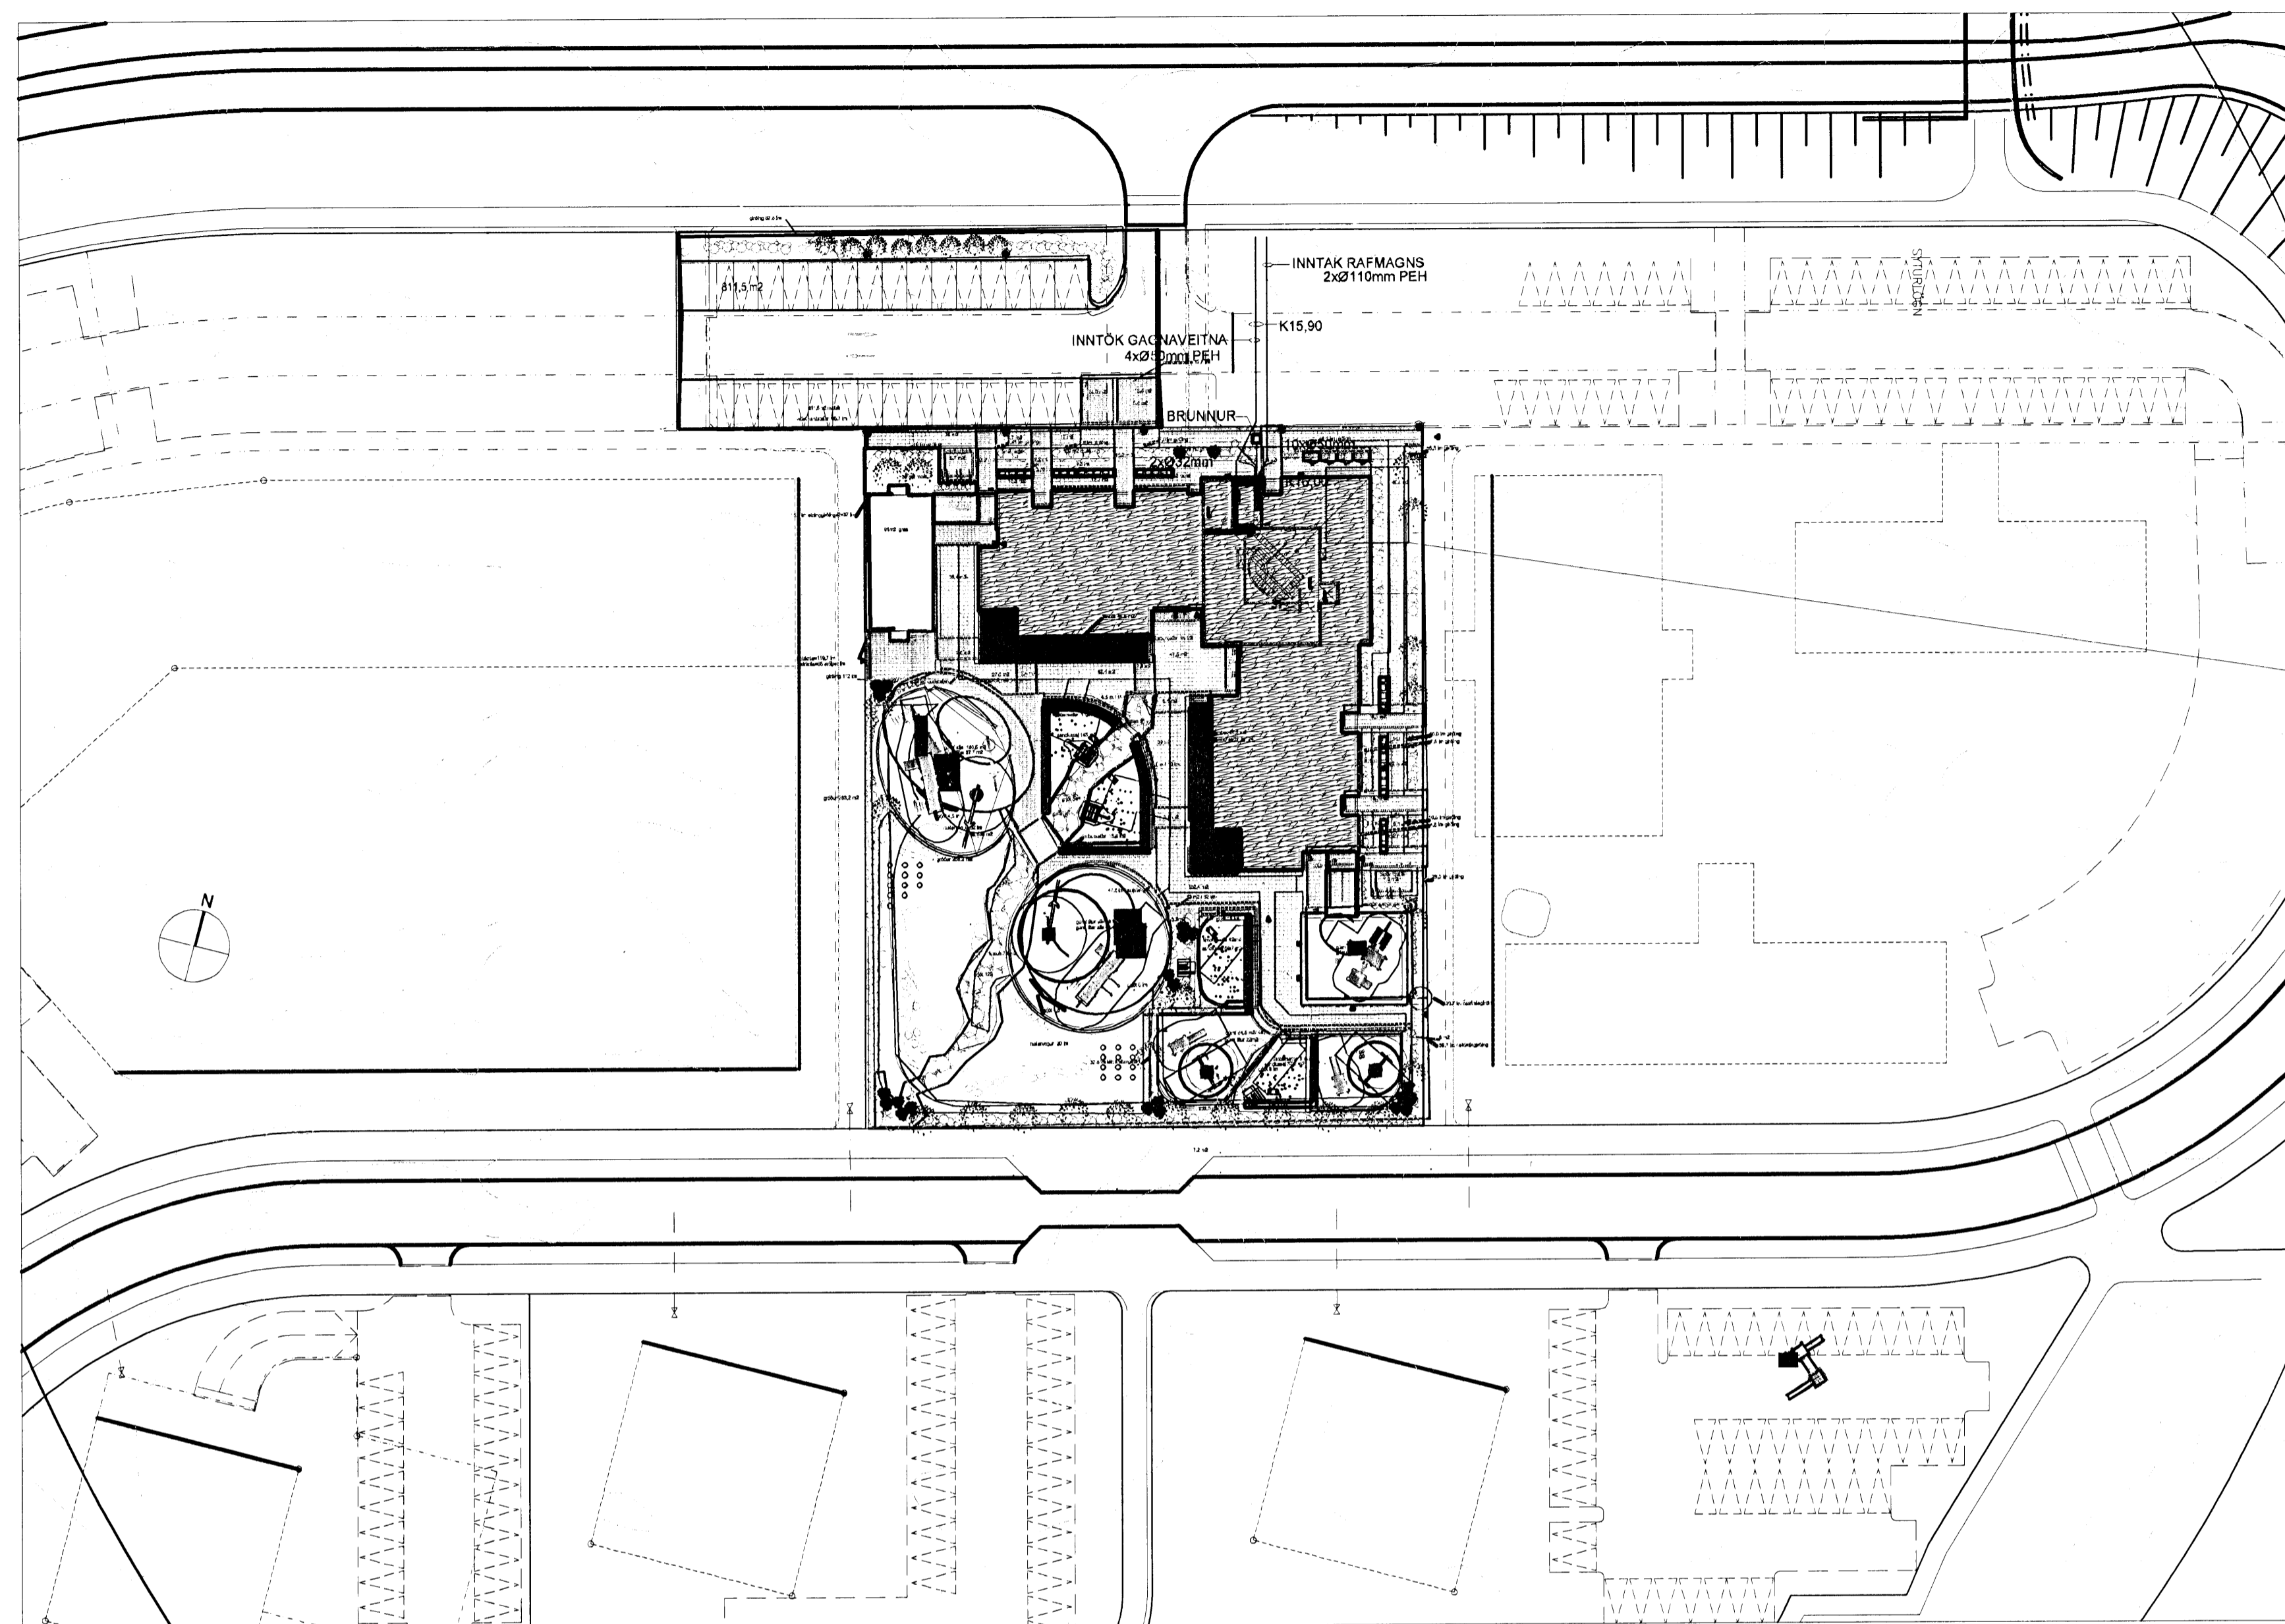


AFSTÖÐUMYND  
MKV. 1:500

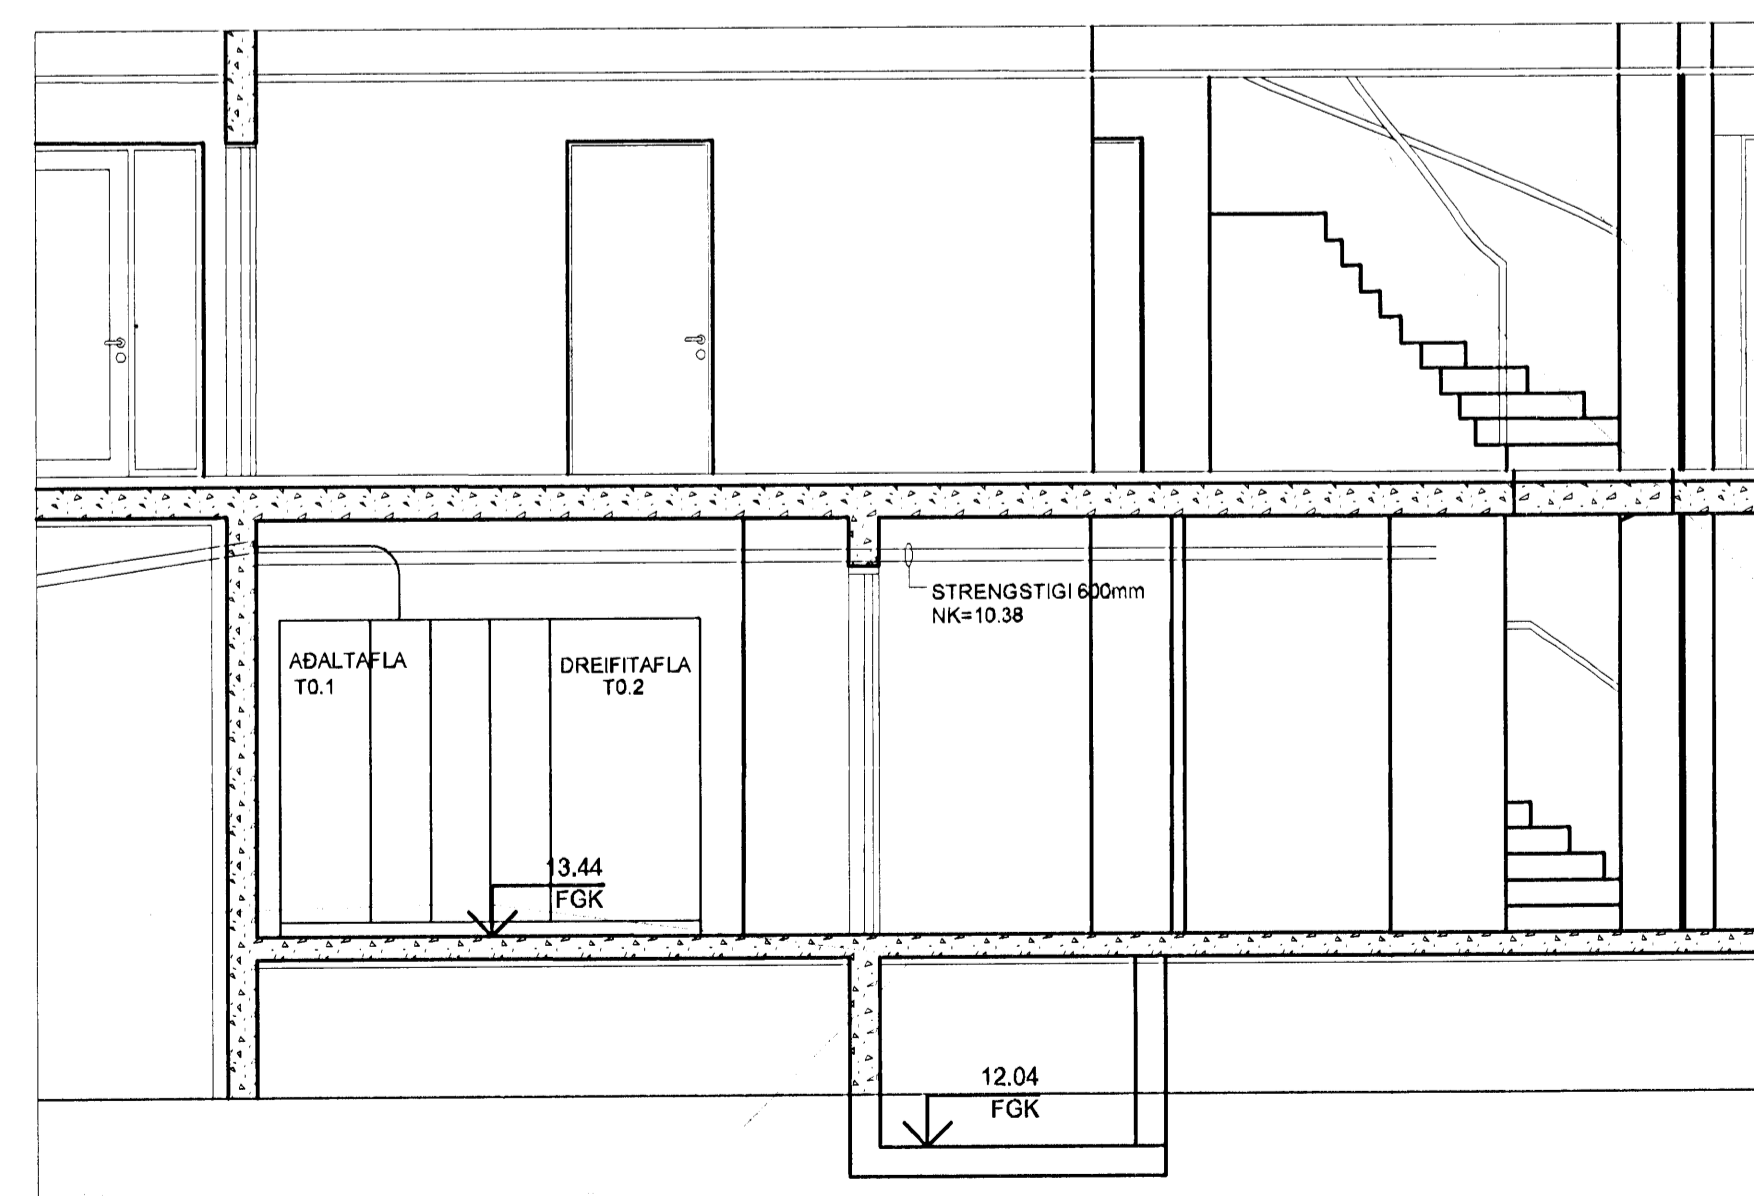


SNÍÐ A-A Í TÖFLUHERBERGI  
MKV. 1:50

26 m<sup>2</sup>

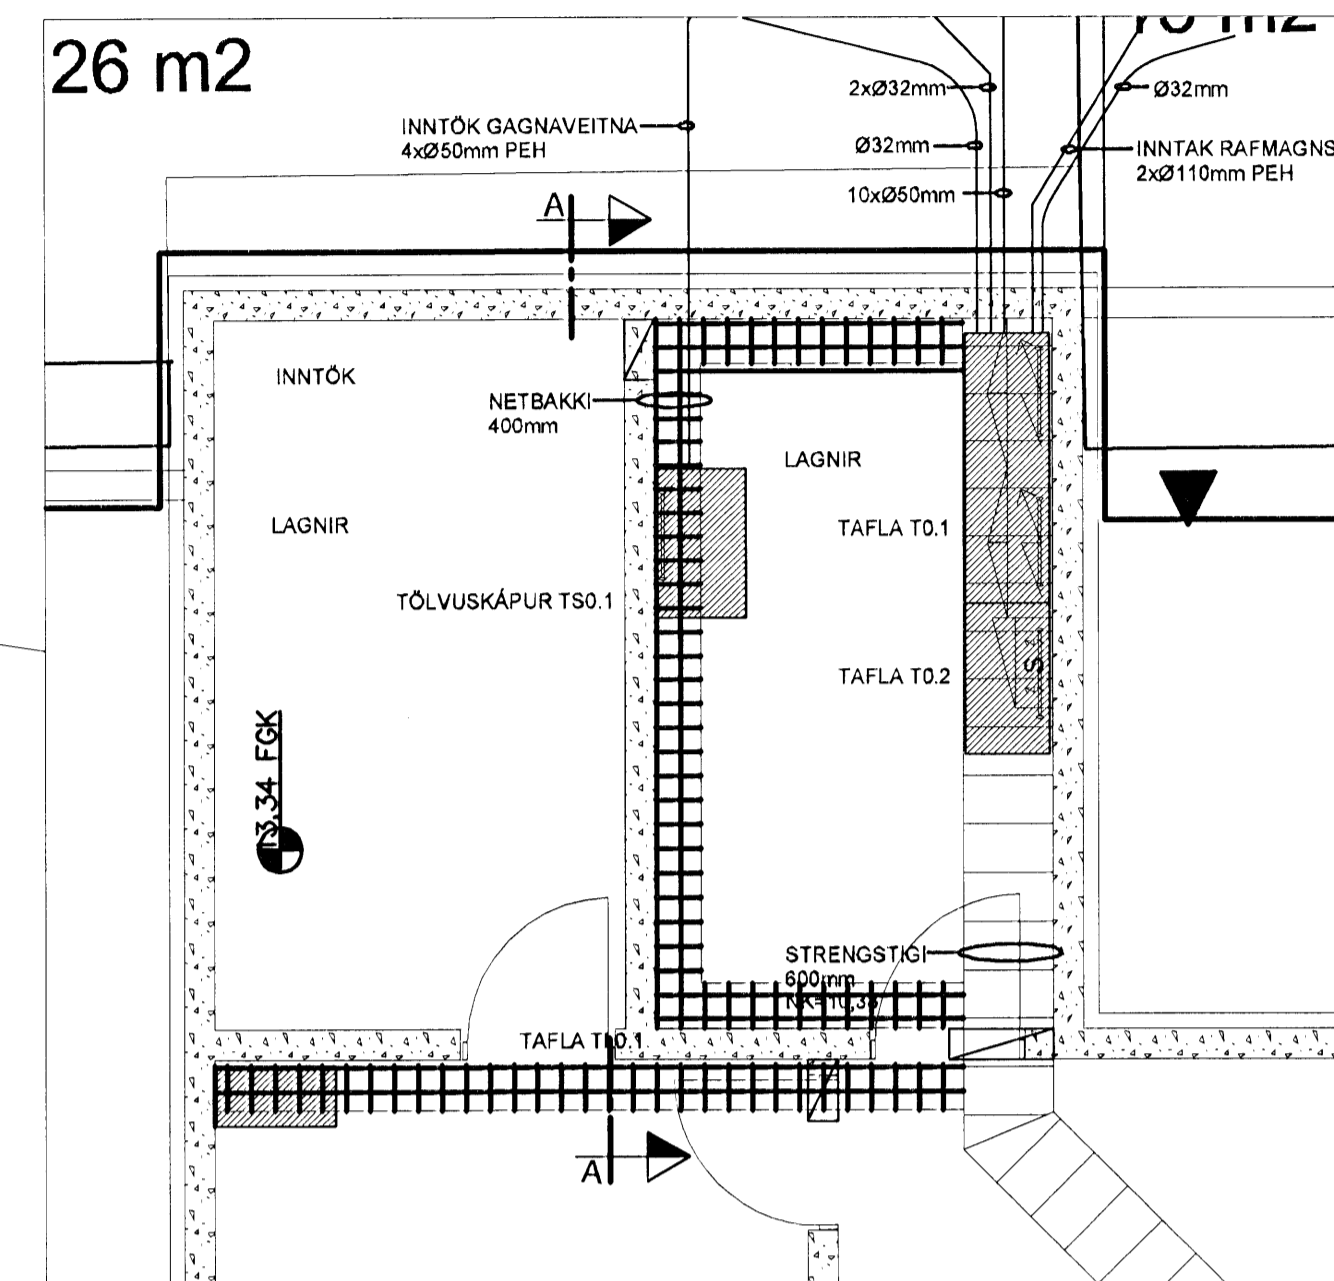

GRUNNMYND AF INNTAKI OG ADALTÖFLUHERB.  
MKV. 1:50

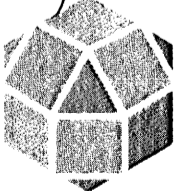ÚTGÁFUERILL					
NR.	DAGS	SKYRINGAR	HA.	YF.	SP.
Ú1	11.07.08	ÚTBODSTEIKNING			
B1	01.09.08	BYGGINGARTEIKNING	SVI	SIS	HaM
DAGS UNDIRSKRIFTAR: NAFN OG KT. SAMRÆMINGARHÖNNUDAR:					
8.9.08					
UNDIRSKRIFT SAMRÆMINGARHÖNNUDAR:					
Sigrúneyf Jóg.					
 <b>MANNVIT</b> VERKFRÆÐISTOFA <small>ÖRENSÁSVEGI 1, 108 REYKJAVÍK, Sími: 422 3000, FAX: 422 3001 VEFFANG: www.mannvit.is NETFANG: mannvit@mannvit.is</small>					
HEITI VERKS:					
<b>BJARKAVELLIR 3</b>					
LEIK- OG GRUNNSKÓLI					
HEITI TEIKNINGAR:					
RAFLAGNIR: AFSTÖÐUMYND, SNÍÐ OG SERTEIKNING					
TEIKNAD:	BLI	BLAD NR.	N. BL. NR.	TÖLVUSKRÁ:	VNR:
				R-100-AFSTM.dwg	3.151.240
HANNAÐ:	SIS/SVI	YFIRFARID:	MKV:	NR. TEIKNINGAR:	
			1:500, 1:100, 1:50		
DAGS UNDIRSKRIFTAR:	NAFN OG KT. HÖNNUDAR:	MANNVIT	430572-0169	<b>R-100</b>	
UNDIRSKRIFT HÖNNUDAR:	GUNNSTEINN GUÐ.	280949-3459	ÚTGÁFA:	B1	

ÖLL MANNVIT OG AFSTÖÐUMYNDIR, TEGNINGAR, AÐ HILUTA, Eða HILUTA, ERU HELLG. ER MANNVIT ER LITMÖNDUR.

01 ÚTSAGA RAMMA 1 2 3 4 5 6 7 8 9 10 11 12