


KVISTAVELLIR

KVISTAVELLIR 31

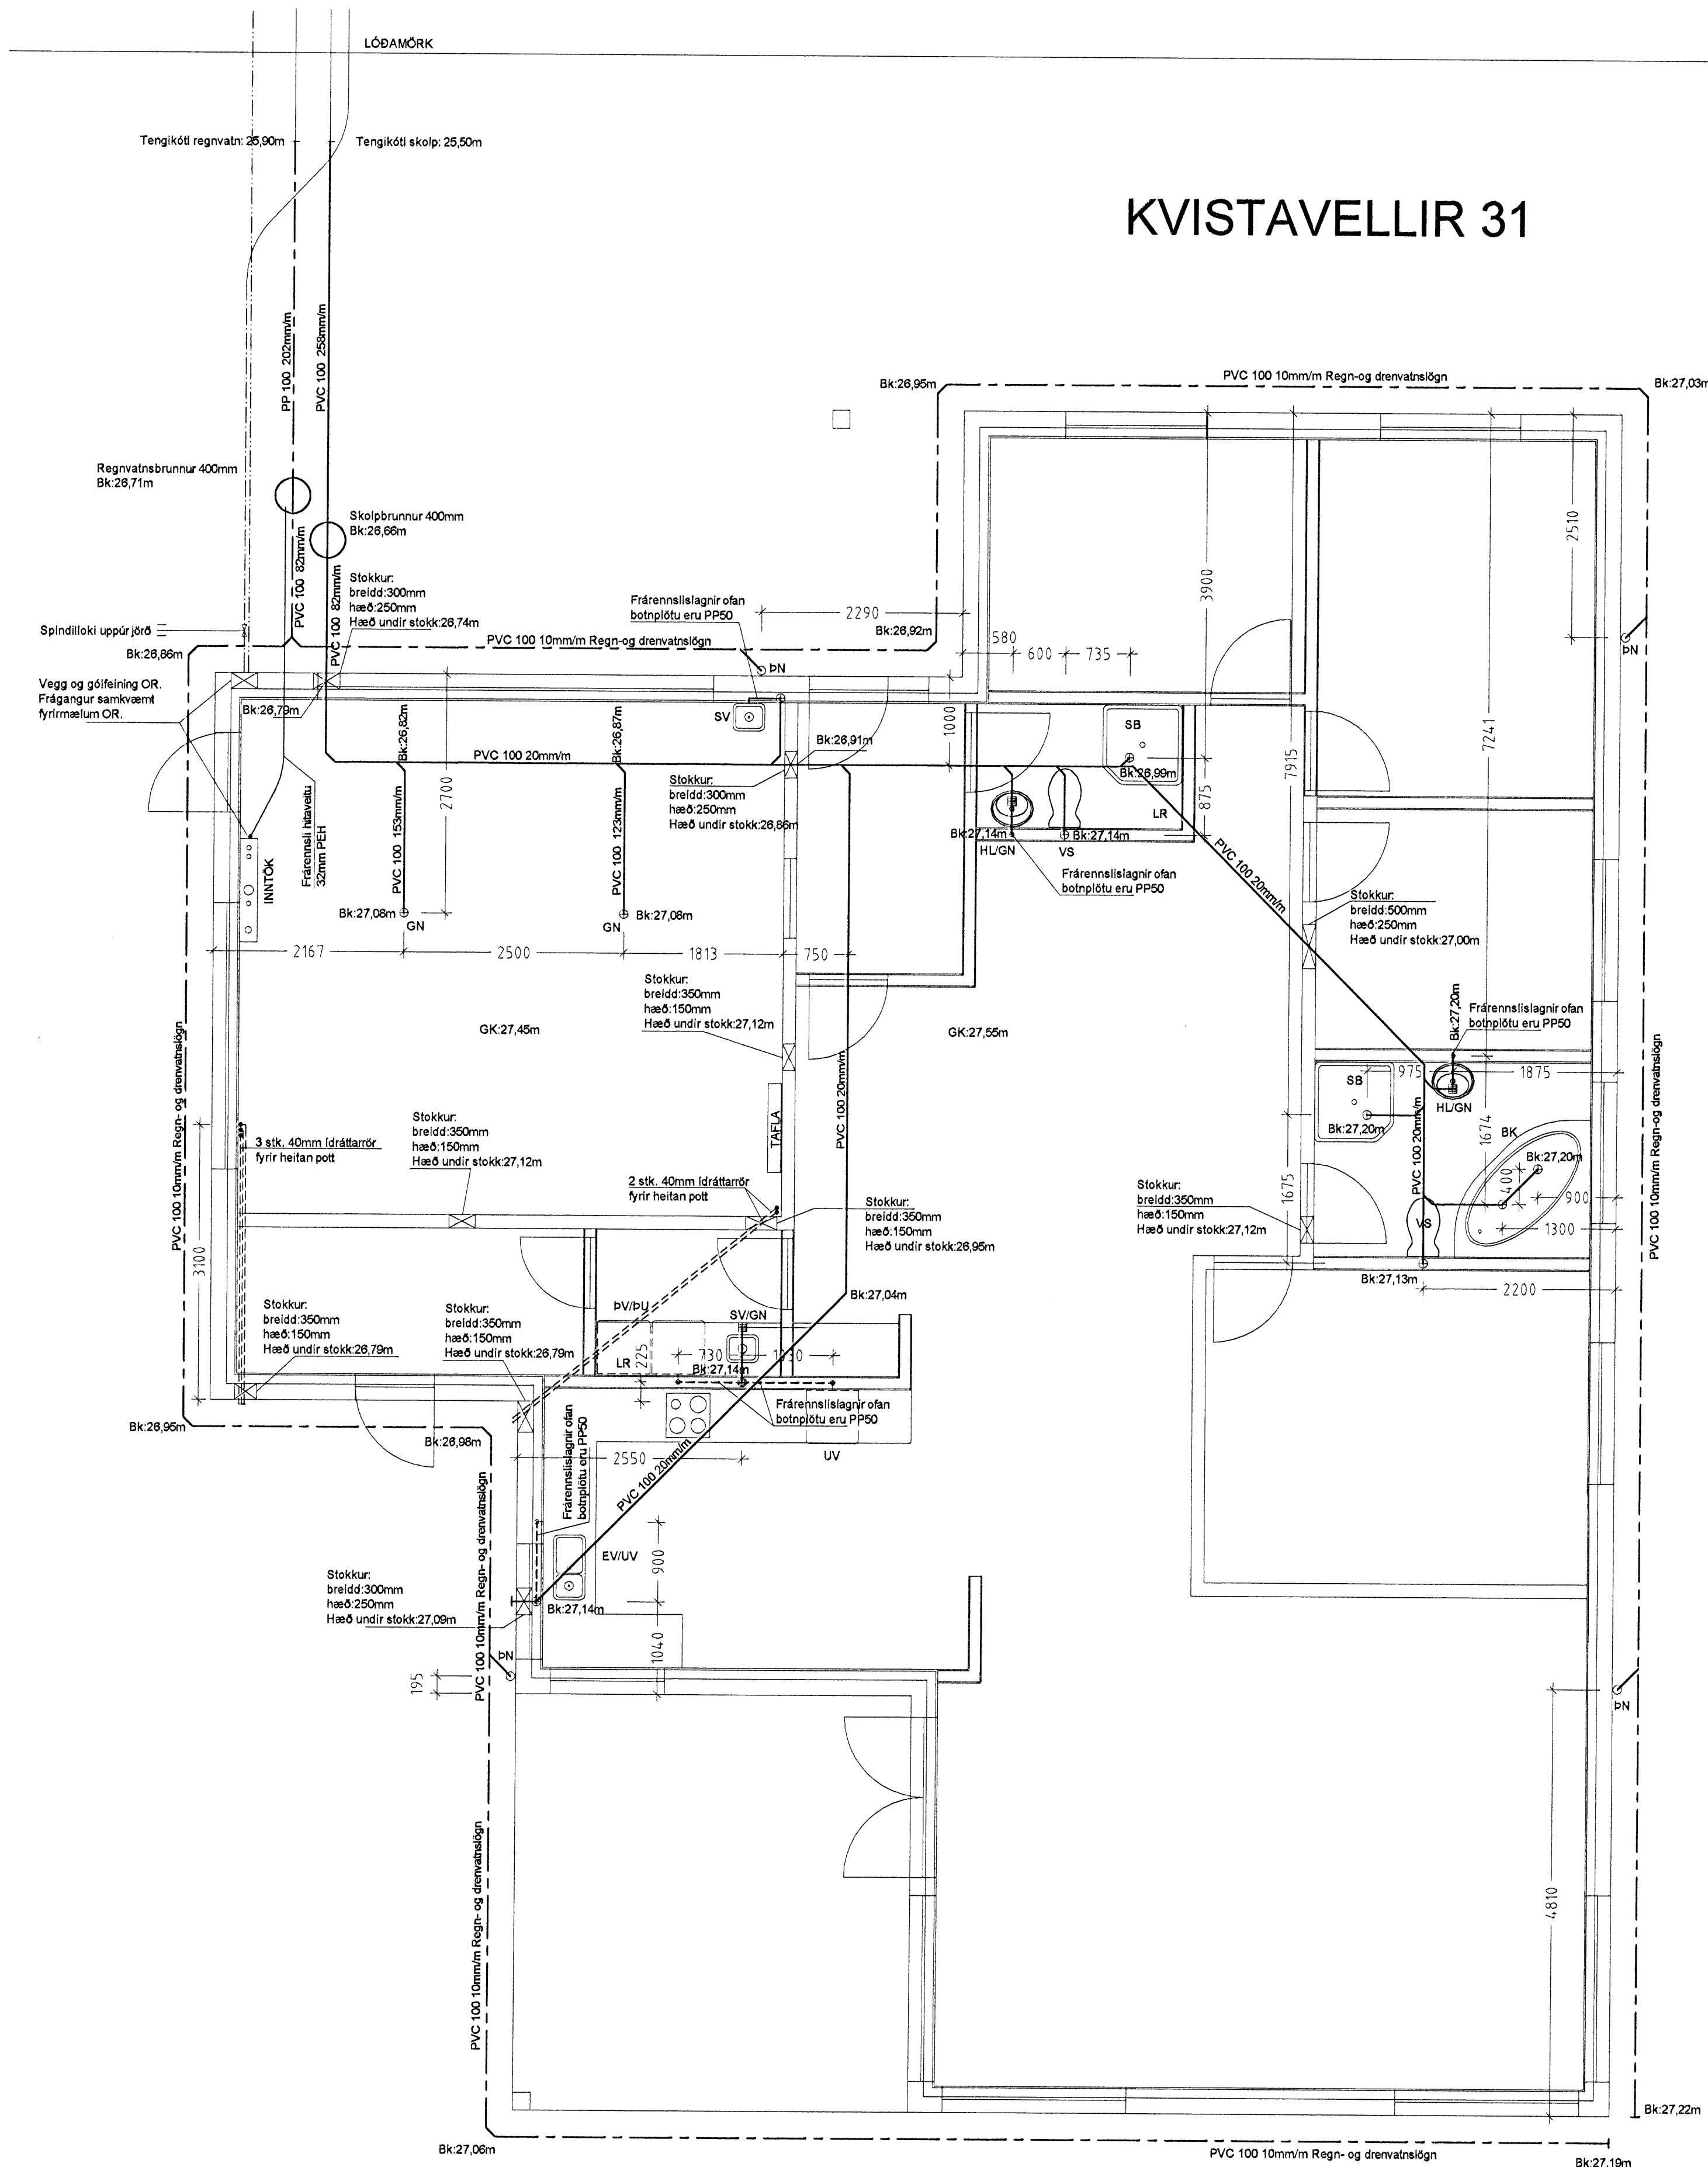

SKÝRINGAR.

Hæðarkötur eru gefnir upp í metrum og á fullfrágengin gólf.
 Hæðir eru gefnar upp í botni á rorum. Öll málsetning er gefin upp í mm.
 Lagnir skal leggja í samræmi við ÍST 65 og ÍST 68.
 Lagnir skulu uppfylla kröfum 196 gr. byggingareglugerðar.
 Halli að gólfniðurföllum skal vera 5mm/m, lágmark.
 Gólfniðurföll baðherbergja, salernis og geymsluþvotti tengjast frárennslí handlauga og skolvaska. Nákvæm endan
 staðsetning stúta ákvarðist miðað við þau teki sem valin verða, sjá vinnuteikningar arkitekts.
 Allar málsetningar skal endurskoða á staðnum.



Tákn.

- BK baðkar
 - SB sturtuboti
 - VS vatnssalerni
 - HL handlaug
 - SV skolvaskur
 - EV eldhúsvaskur
 - UV uppþvottavél
 - ÞV þvottavél
 - ÞU þurrkari
 - GN gólfniðurfall með gegnumrennslí
 - SF sandfang
 - BR brunnur
 - DN þakniðurfall
 - BK kóti í botni röra
 - GK gólfkóti
- Táknar skolplögn:

Táknar regnvatnslögn:

Táknar regn og drenvatnslögn:

- PVC Táknar Polyvinylcleríð plastlögn.
- PP Táknar Polypropylen.
- PE Táknar Polyethylene
- St Táknar steinsteypa lögn.

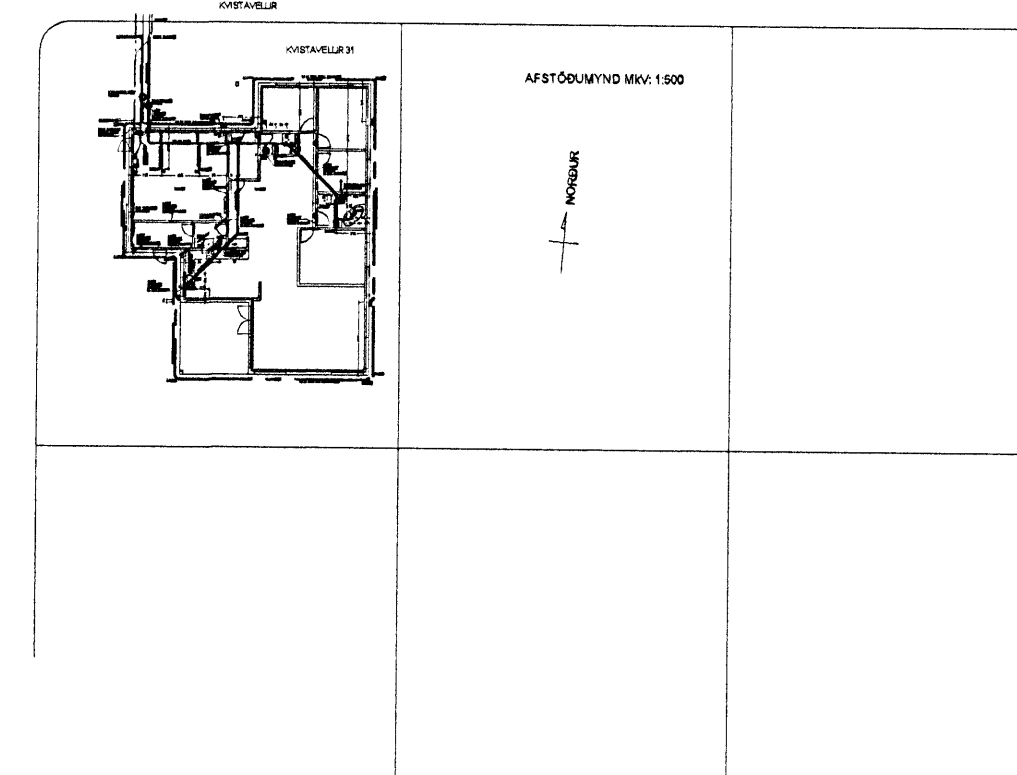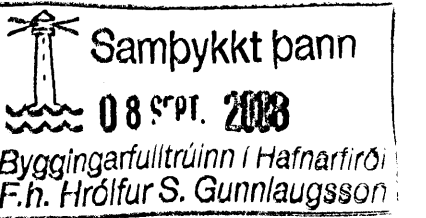

2008.08.25 FRÁRENNSLIHTÆJLEI
 2008.08.20 ÞAKI BREVITT Í VALHAFNAK, GÓLFKÓTI BÍLGEYMSLU LOKKAÐUR
 TEIKNISAMBEIT
 HANNAÐ : SK TEIKNAD : SK DAGS : 2008.08.25 HVA : 150 1500 VERN : X
 Kvistavellir 31
 FRÁRENNSLIAGNIR, GRUNNMYND, AFSTÖÐUMYND
 STAÐSETNING STOKKA, SKÝRINGAR
 Sveinn Karlsson
 SVEINN KARLSSON TEIKNIRÆÐINGUR FTPT
 HRAUNBRÚN 12 220 HAFNARFJÖRÐUR
 S.896 4005 NET: SVEIN@SNET.IS KT.131247-2069